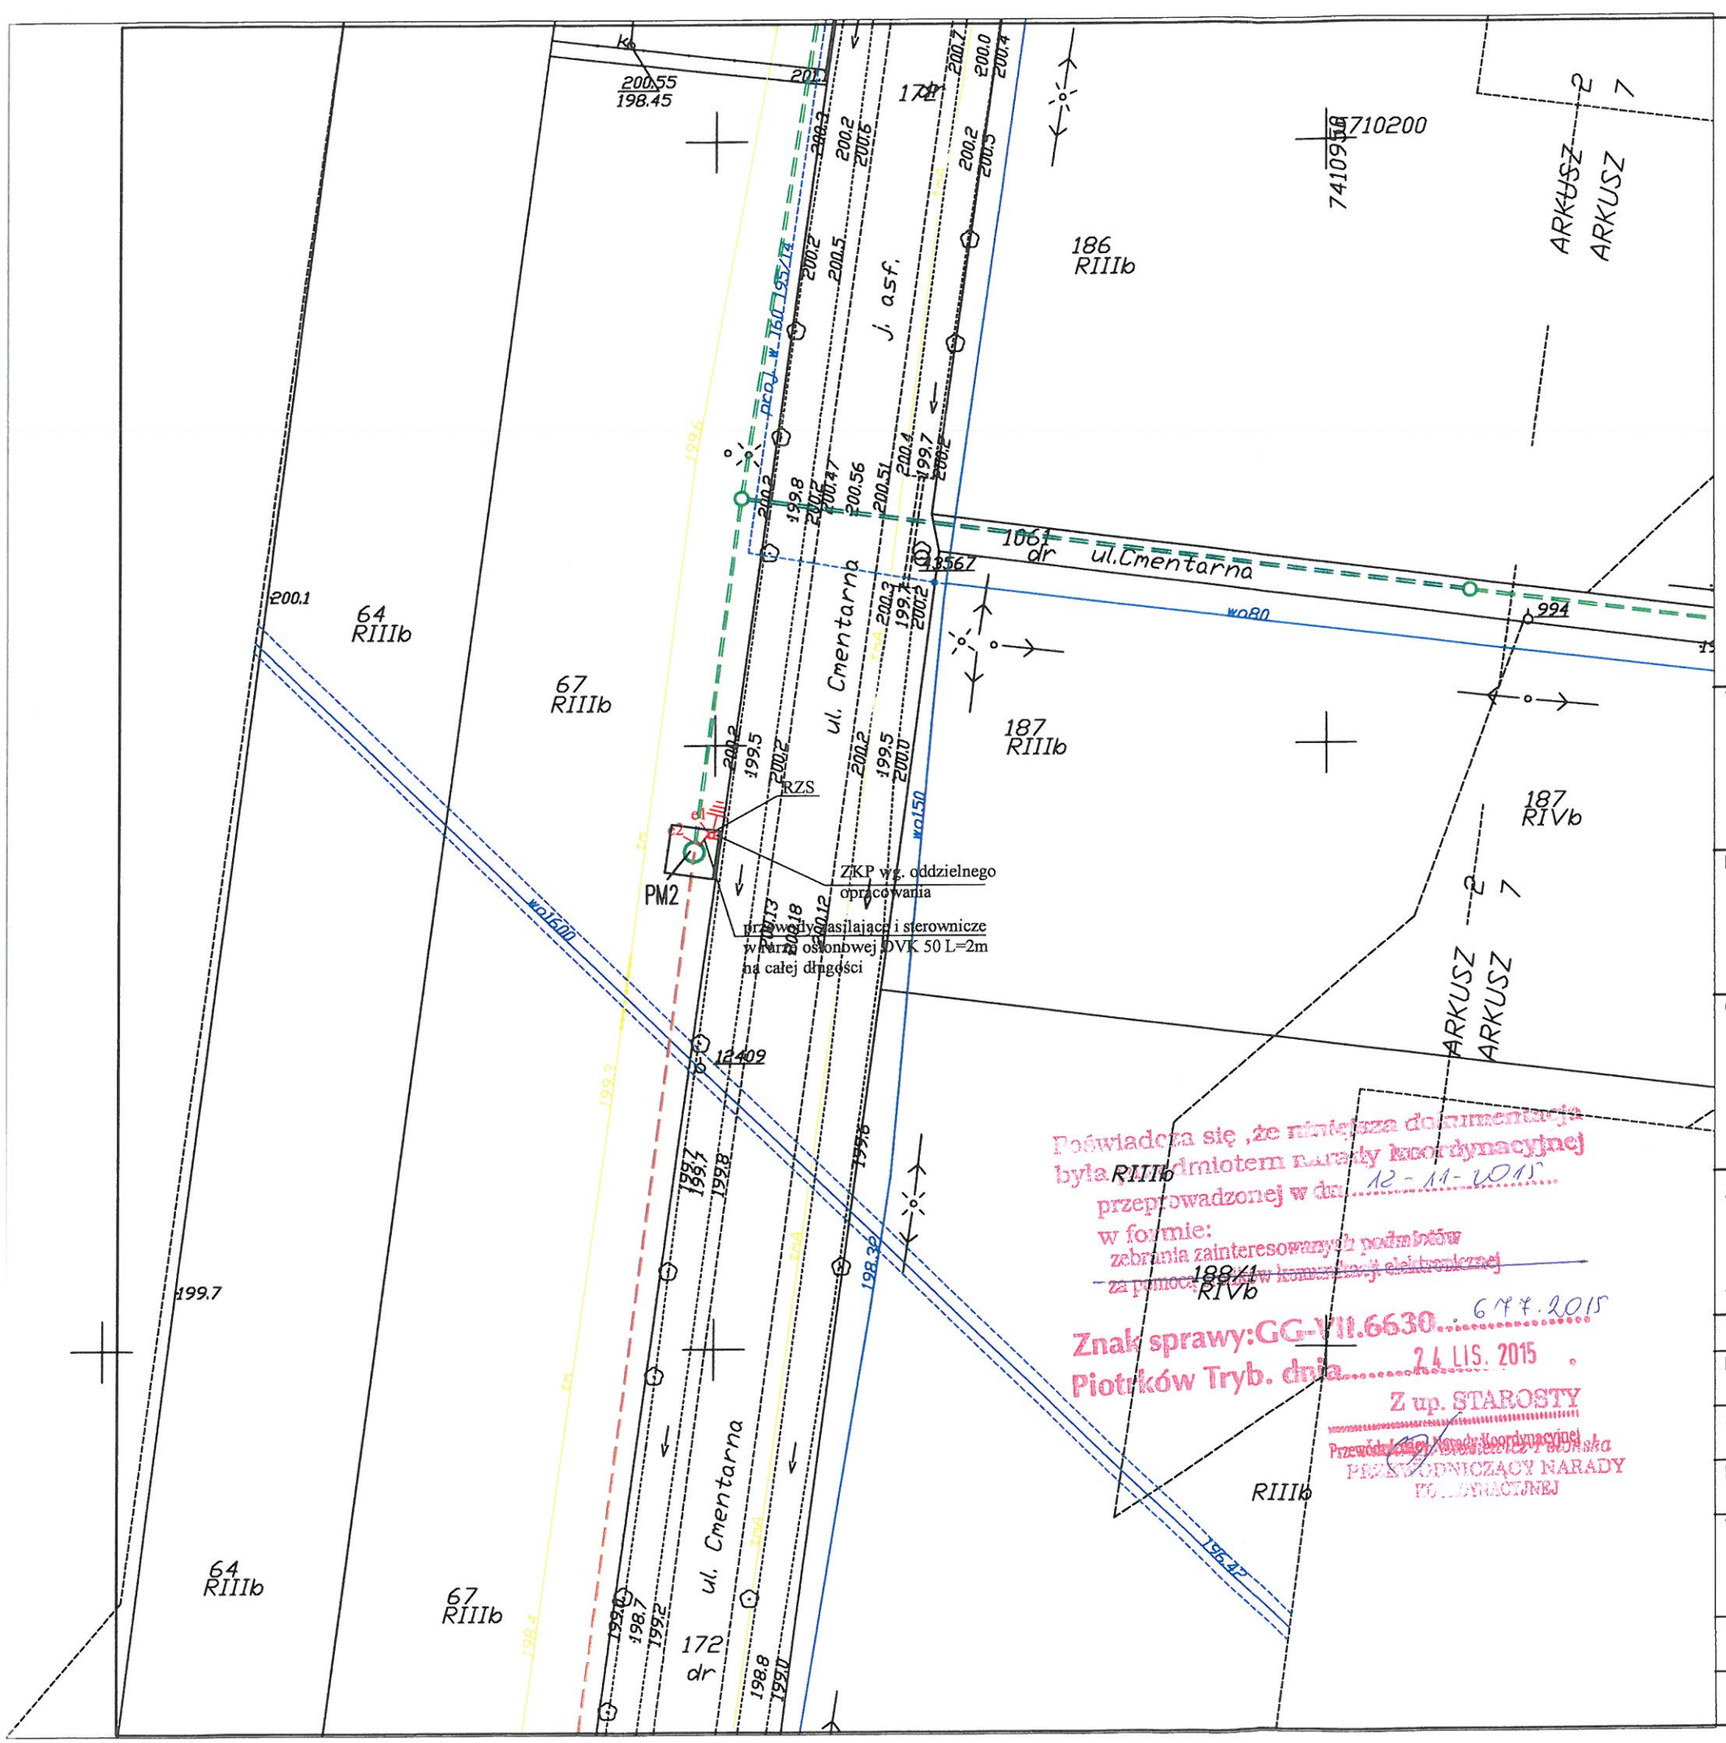


Potwierdza się ,że niniejsza dokumentacja była tematem narady koordynacyjnej przeprowadzonej w dn. 12-11-2015 w formie: zebrania zainteresowanych podmiotów za pomocą środków komunikacji elektronicznej

Znak sprawy: GG-VII.6630.....6777.2015

Piotrków Tryb. dnia 24 LIS. 2015

Z up. STAROSTY

Przewodniczący Narady Koordynacyjnej

PRZEWODNICZĄCY NARADY KOORDYNACYJNEJ

MAPA SYTUACYJNO - WYSOKOŚCIOWA

Z geodezyjną inwentaryzacją urządzeń podziemnych

Skala 1:500

Opracowana przez geodetę uprawnionego
Zbigniewa Jurowskiego MGPiB Nr 11076
Zarejestrowana w Starostwie Powiatowym w Piotrkowie Trybunalskim
Powiatowy Ośrodek Dokumentacji Geodezyjnej i Kartograficznej
pod nr P.1010.2015.2608 w dniu 21.10.2015r.

punkty charakterystyczne trasy kabla:

X	Y
1. 5710142,72	7410899,54
2. 5710141,75	7410898,77

ZA ZGODNOŚĆ Z ORYGINAŁEM

ANDRZEJ GOSZCZYŃSKI
technik elektryk
Uprawniony projektant oraz
Kierownik budowy i robót
w specjaln. instal. inżynieryjnej
w zakresie instalacji elektrycznych
Upr. bud. Nr 372/94/WŁ

TYTUŁ OPRACOWANIA

PROJEKT BUDOWLANY BUDOWY SIECI KANALIZACJI SANITARNEJ WRAZ Z INFRASTRUKTURĄ TOWARZYSZĄCĄ W MIEJSCOWOŚCI MOSZCZENICA,GMINA MOSZCZENICA.
ZASILANIE I STEROWANIE POMPOWNI PM2,
DZ. NR 67, UL. CMENTARNA, MOSZCZENICA

INWESTOR

GMINA MOSZCZENICA
97–310 Moszczenica
ul. Kosowska 1

GENERALNY PROJEKTANT

P.P.W. "BIOPROJEKT"
Grzegorz Jaśki
ul. Fabryczna 26
90–310 Moszczenica

ADRES DO KORESPONDENCJI

97–300 Piotrków Tryb
ul. Armii Krajowej 22b/9
(044) 737–09–10
bioprojekt@interia.pl
bioprojekt@ibioprojekt.com.pl

JEDNOSTKA PROJEKTOWA

Zakład Projektowo–Usługowy "DELTA"
Jacek Jakubowski
ul. Kwiatowa 52 Piotrków Tryb.
TEL. 609 717 772 zpudelta@o2.pl

IMIĘ I NAZWISKO	NR UPRAWNIEŃ	PODPIS:
PROJEKTANT: Andrzej GOSZCZYŃSKI	372/94/WŁ	
ASYSTENT PROJEKTANTA Jacek Jakubowski		

FAZA	BRANŻA
PROJEKT BUDOWLANY	ELEKTRYCZNA

TYTUŁ RYS.

Plan tras linii kablowej do pompowni PM2

SKALA	NR RYS.
1:500	PB–E–01
DATA 11.2015	