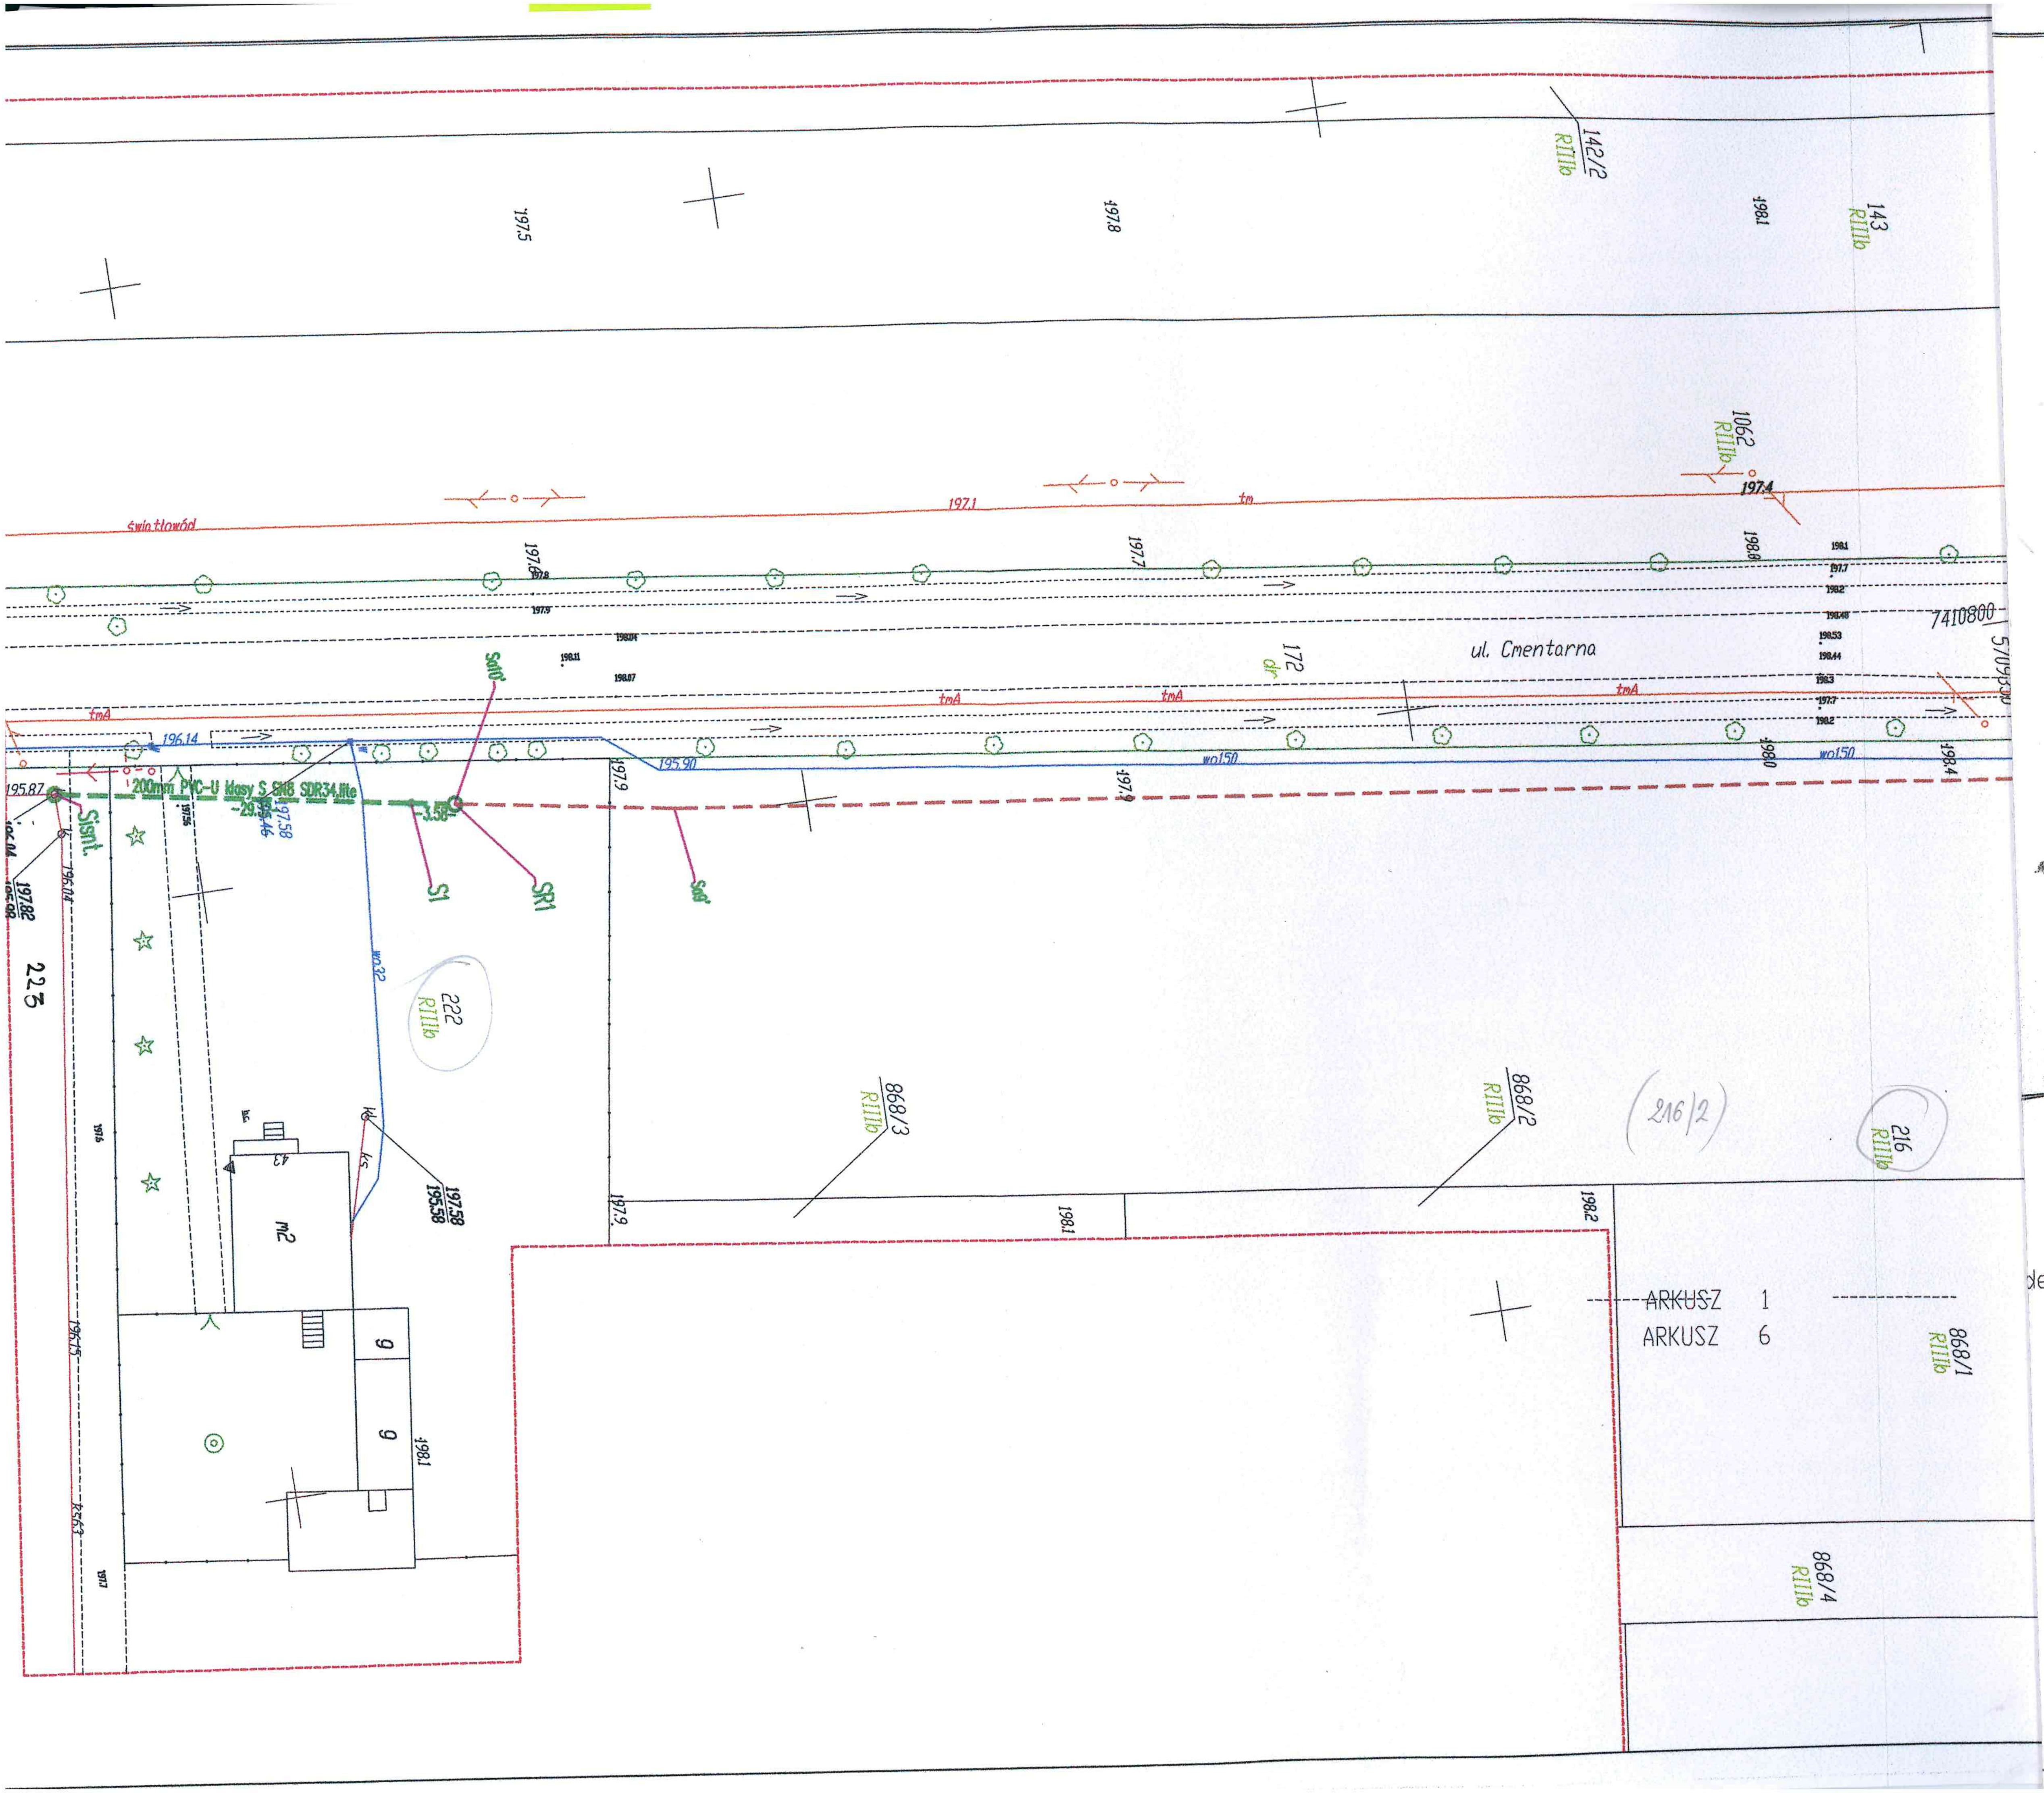


dencji

Za zgodność z
Grzegor...
pod...

ZAKRES REWIZJI

TYTUŁ PROJEKTU

PROJEKT BUDOWLANY BUDOWY SIECI KANALIZA...
TOWARZYSZĄCĄ W MIEJSCOWOŚCIACH GAZOMI...
GOŚCIMOWICE DRUGIE - POWĘZINY, MOSZCZEN...

GMINA MOSZCZENIC...

GENERALNY PROJEKTANT

P.P.W."BIOPR...

BIO PROJEKT

...
97-31...

JEDNOSTKA PROJEKTOWA

P.P.W. "BIOPR...
Grzegorz Jaśki
ul. Fabryczna 26
97-310 Moszczenica

IMIĘ I NAZWISKO

PROJEKTANT: MGR INŻ. GRZEGORZ JAŚKI

ASYSTENT PROJEKTANTA: MGR INŻ. MACIEJ JAŚKI MGR INŻ. KATARZYNA KLESZCZ

FAZA

PROJEKT B...

BRANŻA

SANI...

TYTUŁ RYSUNKU

PROJEKT ZAGOSPO...

SKALA 1:500

NR RYSUNKU P...

DATA 2015.07

ul. Cmentarna

ul. Cmentarna

7410800

5709350

Sa6

Sa27

Sa26

Sa25a

Sa25

Sa24

Sa28

Sa29

196.60

eN proj. 639.2015

-50.00-

-50.00-

-60.00-

-12.5-

215 dr

172 dr

172

wo150

tmA

tm

197.4

197.7

197.9

197.9

198.3

198.4

198.5

198.6

198.7

1062 RIIIb

143 RIIIb

142/2 RIIIb

208/5 RIIIb

208/4 RIIIb

208/3 RIIIb

208/1 RIIIb

208/1 RIIIb

868/2 RIIIb

(216/2)

216 RIIIb

868/1 RIIIb

868/4 RIIIb

ARKUSZ 1
ARKUSZ 6

ARKUSZ 1
ARKUSZ 6

1982

1985

1986

J. ost. ul. Cmentarna 215 dr

ŁĄCZY Z RYS. PB–IS–02 I PB–IS–03

ŁĄCZY Z RYS.

ARKUSZ 1

f.

ul. Cmentarna

ul. Cmentarna

j. asf.

j. z u.

W bud.

200mm PVC-U klasy S SN8 SDR34 lite

Sa18 Sa18.1 Sa19 Sa19.1 Sa20 Sa21 Sa22 Sa23 Sa24 Sa41 Sa41.1

Sa5 Sa6 Sa7

142/1 RIIIb

143 RIIIb

144 RIIIb

92 PsIII

93 RIIIb

172 dr

206/1 RIIIb

206/2 RIIIb

205 RIIIb

204 RIIIb

201/4 RIIIb

201/3 RIIIb

201/2 B


201/1 B

207/1 B

200 RIIIb

7410800

5709650

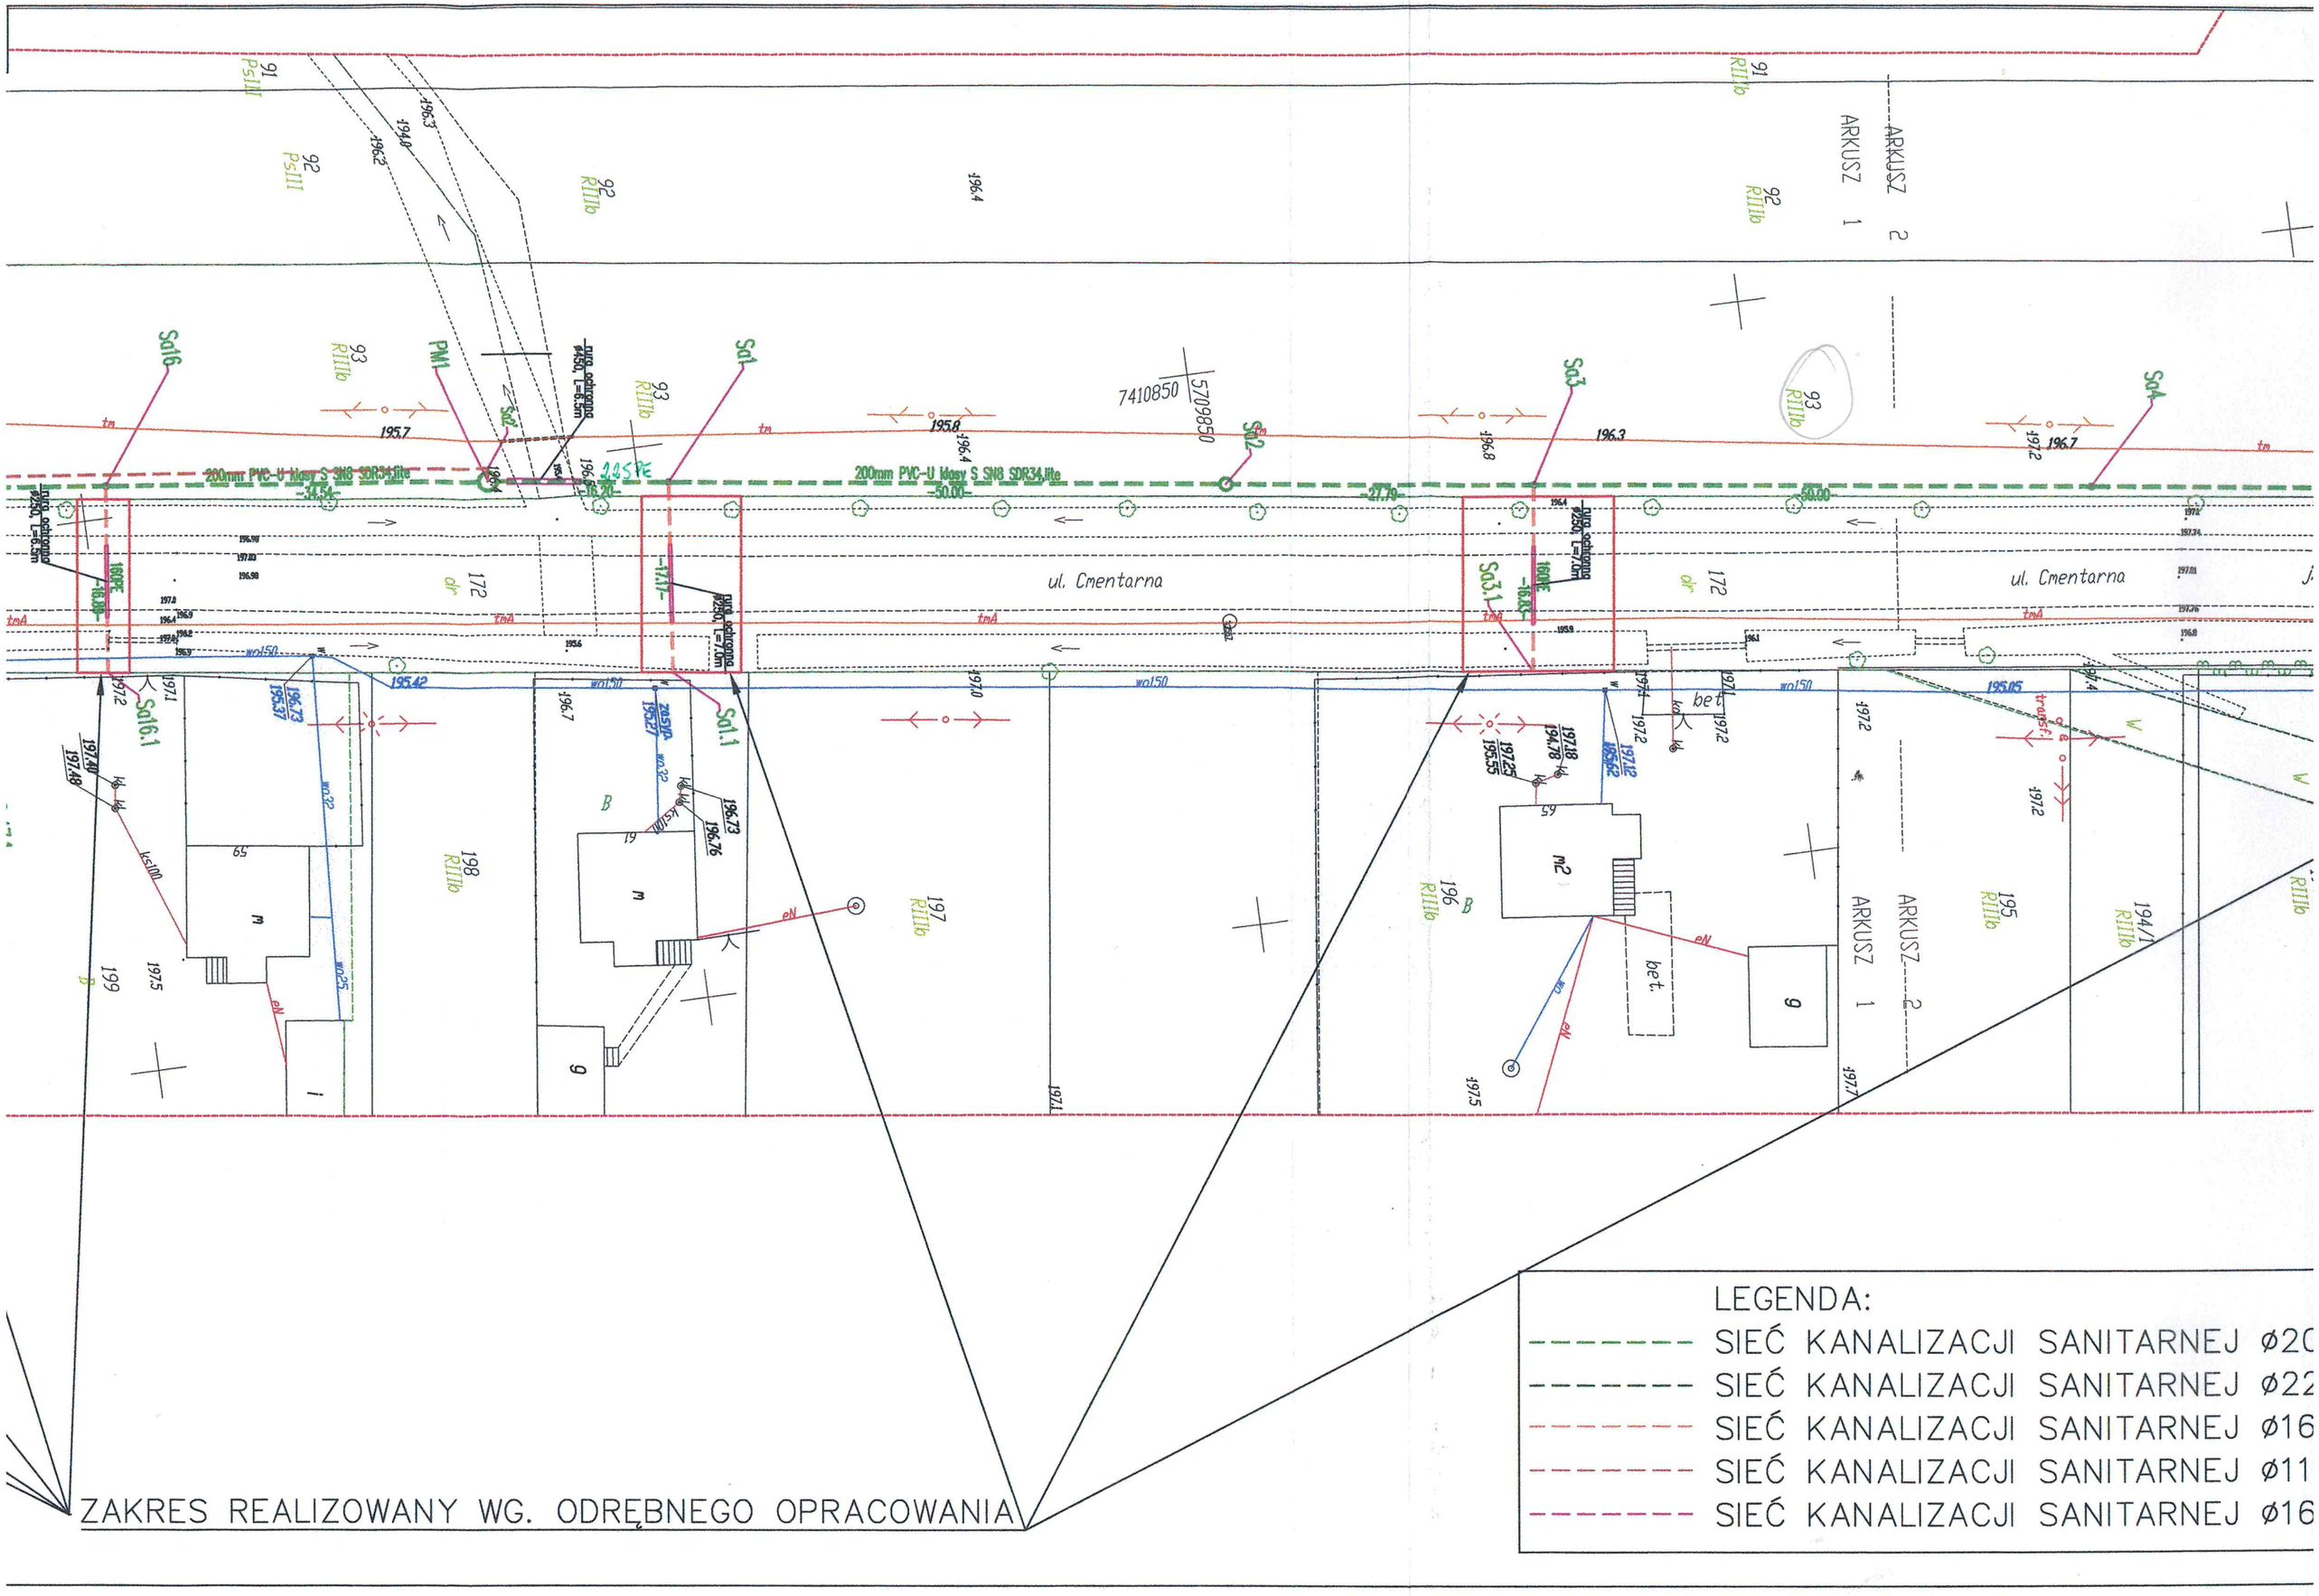
200mm PVC-U klasy S SN8 SDR34,lite
-34.54-
-16.70-
-17.17-
-50.00-
-27.79-
-50.00-
ul. Cmentarna
ul. Cmentarna
Sa16
Sa16.1
Sa1
Sa1.1
Sa2
Sa3
Sa3.1
Sa4
PW1
studnia odpływowa Ø400, L=18.30m
studnia odpływowa Ø400, L=17.10m
studnia odpływowa Ø400, L=17.10m
160PE
160PE
wo150
wo32
wo25
tm
tmA
dr
172
195.42
195.37
196.73
195.27
196.73
196.76
195.42
195.55
197.18
194.78
197.12
195.32
195.05
transf.
bet.
ARKUSZ 1 2
91 PsIII
92 PsIII
92 RIIIb
93 RIIIb
198 RIIIb
197 RIIIb
196 RIIIb
195 RIIIb
194/1 RIIIb
199 B
ZAKRES REALIZOWANY WG. ODRĘBNEGO OPRACOWANIA
LEGENDA:
SIEĆ KANALIZACJI SANITARNEJ ø20
SIEĆ KANALIZACJI SANITARNEJ ø22
SIEĆ KANALIZACJI SANITARNEJ ø16
SIEĆ KANALIZACJI SANITARNEJ ø11
SIEĆ KANALIZACJI SANITARNEJ ø16

ŁĄCZY Z RYS. PB–IS–05

ul. Cmentarna

Rura ochronna stal. ø219 L= 5,50m

j. asf.

ul. Cmentarna

7410900

5710050

Sa5

Sa5.1

SR2

wo150

196.52

197.62

198.32

196.48

196.32

j. tłuczeń

Ch. k.

wo.32

KOS.1

B

W

ø200 PVC–U
ø225 PE
ø160 PE
ø110 PE
ø160 PVC–U

MAPA SYTUACYJNO - WYSOKOŚCIOWA

Z geodezyjną inwentaryzacją urządzeń podziemnych

Skala 1:500

Opracowana przez geodetę uprawnionego
Zbigniewa Jurowskiego MGPiB Nr 11076
Zarejestrowana w Starostwie Powiatowym w Piotrkowie Trybunalskim
Powiatowy Ośrodek Dokumentacji Geodezyjnej i Kartograficznej
pod nr P.1010.2015.2608 w dniu 21.10.2015r.

Za zgodność z oryginałem
Grzegorz Jaśki

podpis

ARKUSZ 2
ARKUSZ 7

ul. Cmentarna

j. asf.

ul. Cmentarna

Sb1 Sb2 Sb3 Sb4 Sb5 Sb17

PW2

200mm PVC-U klasy S SN8 SDR34,lite -29.53-

225PE 46.27

225PE -23.54-

200mm PVC-U klasy S SN8 SDR34,lite -55.36-

proj. w.tel 195214

proj. w.tel 195214

180PE -10.64-

180PE -10.25-

180PE -16.26-

Rura dekoracyjna Ø450, L=6.50m

Rura dekoracyjna Ø400, L=6.00m

Rura dekoracyjna Ø400, L=6.00m

wo150

wo90

wo32

wo32

wo32

tm

tmA

kb

kb

kb

kb

199.6

200.1

201.1

207.2

201.6

198.80

198.64

199.53

201.22

201.11

201.7

201.7

201.5

200.8

200.1

200.35

198.45

7410900

5710300

7410950

5710200

64 RIIIb

67 RIIIb

66 RIIIb

187 RIIIb

186 RIIIb

182 RIIIb

177 RIIIb

172 dr

106 dr

18

72

75

m

m2

B

g

ARKUSZ 2

ARKUSZ 7

ARKUSZ 2

ARKUSZ 7

ŁĄCZY Z RYS. PB–IS–06

ZAKRES REALIZOWANY WG. ODRĘBNEGO OPRACOWANIA

ŁĄCZY Z RYS. PB–IS–07

ARKUSZ 2

MAPA DO CELÓW PROJEK

skala 1:500

obręb: BAB

gmina: MOSZ

woj. : łódzi

działka: wg.

KERG : GG–

układ współ

poziom odn

mapa wyko

sekcja : 1

194,

oraz pomia

Uzgodniono

mapa aktu

Mapę wyko
gruntowycl

Wykonał ge

szk

obr. Baby

obr. Moszczenica

ul. Cmentarna

ul. Cmentarna

j. asf.

ul. Cmentarna

7410900 5710300

7410950 5710450

Sb4 Sb5 Sb6 Sb7 Sb8 Sb9 Sb10 Sb10.1 Sb11 Sb11.1 Sb4.1 Sb5.1 Sb23 Sb24 Sb24.1 Sb7.1

Rura Osłonowa Ø250, L=8.00m

Rura Osłonowa Ø250, L=8.50m

160PE

proj. w 160_195/14

wo32 wo150 wo110 wo63

tmA tm

kanał. 202.07

Poświadcza się, że niniejsza dokumentacja była przedmiotem narady koordynacyjnej przeprowadzonej w dn. 12-11-2015 w formie: ~~zebrania zainteresowanych podmiotów za pomocą środków komunikacji elektronicznej~~

Znak sprawy: GG-VII.6630.641.2015

Piotrków Tryb. dnia 2015-12-07

Z up. STAROSTY
Przewodniczący Narady Koordynacyjnej
Jadwiga Stasiewicz-Połońska
PRZEWODNICZĄCY NARADY KOORDYNACYJNEJ

EBNEGO OPRACOWANIA

MAPA DO CELÓW PROJEKTOWYCH

skala 1:500

obręb: BABY 0001, MOSZCZENICA 0018

gmina: MOSZCZENICA 101011_062 ark. 2 (7)

woj. : łódzkie

działka: wg. lokalizacji

KERG : GG-VI.6642.1.1142.2014 ETAP 3

układ współrzędnych : 2000

poziom odniesienia : Kronsztadt 60

mapa wykonana na podstawie mapy syt-wys 1:1000
sekcja : 122.442.033, .142, .144, .153, .192,
194, .201, .203
oraz pomiaru własnego.

Uzgodniono w ZUD


mapa aktualna na dzień : 12.08.2014

Mape wykonano bez ustalenia służebności gruntowych ujawnionych w KW.

Wykonał geodeta uprawniony:

szkic orientacji 1:25 000

ORIENTACJA

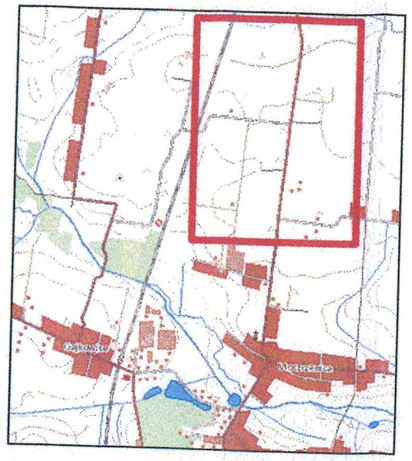

zakres opracowania

Granica użytku nie ujawnionego w ewidencji

Nie wyklucza się istnienia w terenie innych nie wykazanych na niniejszej mapie urządzeń podziemnych, które nie były zgłoszone do inwentaryzacji

e niniejsza dokumentacja
a narady koordynacyjnej
j w dn. 12-11-2015
owanych podmiotów
komunikacji elektronicznej
G-VII.6630.671.2015
dnia 2015-12-07
Z up. STAROSTY
Przewodniczący Narady Koordynacyjnej
Jadwiga Stasiewicz-Połońska
PRZEWODNICZĄCY NARADY
KOORDYNACYJNEJ

STAROSTWO Powiatowe
w Piotrkowie Trybunalskim
ul. Kalinowskiego 7
97-300 Piotrków Trybunalski

ZAŁĄCZNIK
do zgłoszenia
znak: BN.T. 6745.743.2016.Z
z dnia 11.05.2016

Za zgodność z oryginałem
Grzegorz Jaśki
podpis

Z up. STAROSTY
mgr inż. Zofia Adamuska
11.05.16
KIEROWNIK WYDZIAŁU
ARCHITEKTURY I BUDOWNICTWA

ZAKRES REWIZJI	DATA
...	.....

TYTUŁ PROJEKTU
PROJEKT BUDOWLANY BUDOWY SIECI KANALIZACJI SANITARNEJ WRAZ Z INFRASTRUKTURĄ TOWARZYSZĄCĄ W MIEJSCOWOŚCIACH GAZOMIA STARA, GOŚCIMOWICE DRUGIE, GOŚCIMOWICE DRUGIE - POWĘZINY, MOSZCZENICA,GMINA MOSZCZENICA

ADRES:
GMINA MOSZCZENICA
97-310 Moszczenica
ul. Kosowska 1

GENERALNY PROJEKTANT
P.P.W."BIOPROJEKT"
BIO PROJEKT
Grzegorz Jaśki
ul. Fabryczna26
97-310 Moszczenica

ADRES DO KORESPONDENCJI:
97-300 Piotrków Tryb.
ul. Armii Krajowej 22b/9
(044) 737-09-10
biuro@bioprojekt.pl

NR KONTRAKTU:	
NR UMOWY:	
DATA UMOWY:	

JEDNOSTKA PROJEKTOWA
P.P.W. "BIOPROJEKT"
Grzegorz Jaśki
ul. Fabryczna 26
97-310 Moszczenica

NR KONTRAKTU:	
DATA:	
NR RYSUNKU:	

IMIĘ I NAZWISKO	NR UPRAWNIEŃ	PODPIS:
PROJEKTANT: MGR INŻ. GRZEGORZ JAŚKI	LOD/1853/PWOS/11	
ASYSTENT PROJEKTANTA: MGR INŻ. MACIEJ JAŚKI MGR INŻ. KATARZYNA KLESZCZ		

FAZA: PROJEKT BUDOWLANY — OZNACZENIE FAZY: PB

BRANŻA: SANITARNA — OZNACZENIE BRANŻY OGÓLNE: IS

TYTUŁ RYSUNKU: PROJEKT ZAGOSPODAROWANIA TERENU — OZNACZENIE RYSUNKU SZCZEGÓŁOWE: IS

SKALA	NR RYSUNKU	REWIZJA
1:500	PB-IS-01	00
DATA 2015.07		