1042/3

1052/1

1

9

Z

Y

Šm.

Zb.

Ks

Kl

eN

Na

W1

W2

1W

5707350.00

7410200.00

ch. bet.

Ø125PE

i=0.05% L=50.00m

i=0.05% L=64.20m

i=0.05% L=110.00m

j. asf.

Ptm

203.1

203.4

203.7

203.6

RIIIa

W3

W4

i=0.05% L=110.00m

i=0.05% L=119.79

i=0.55%

1041 j. asf.

Ark.3

Ark.3

2to

204.1 204.1 204.1 204.0


204.0 204.1 204.1 204.1

203.0 203.2 203.1

204.31 204.33 204.34 204.39 204.43 204.37

203.5 203.6 203.6 203.6

204.1 204.2 204.2 204.2

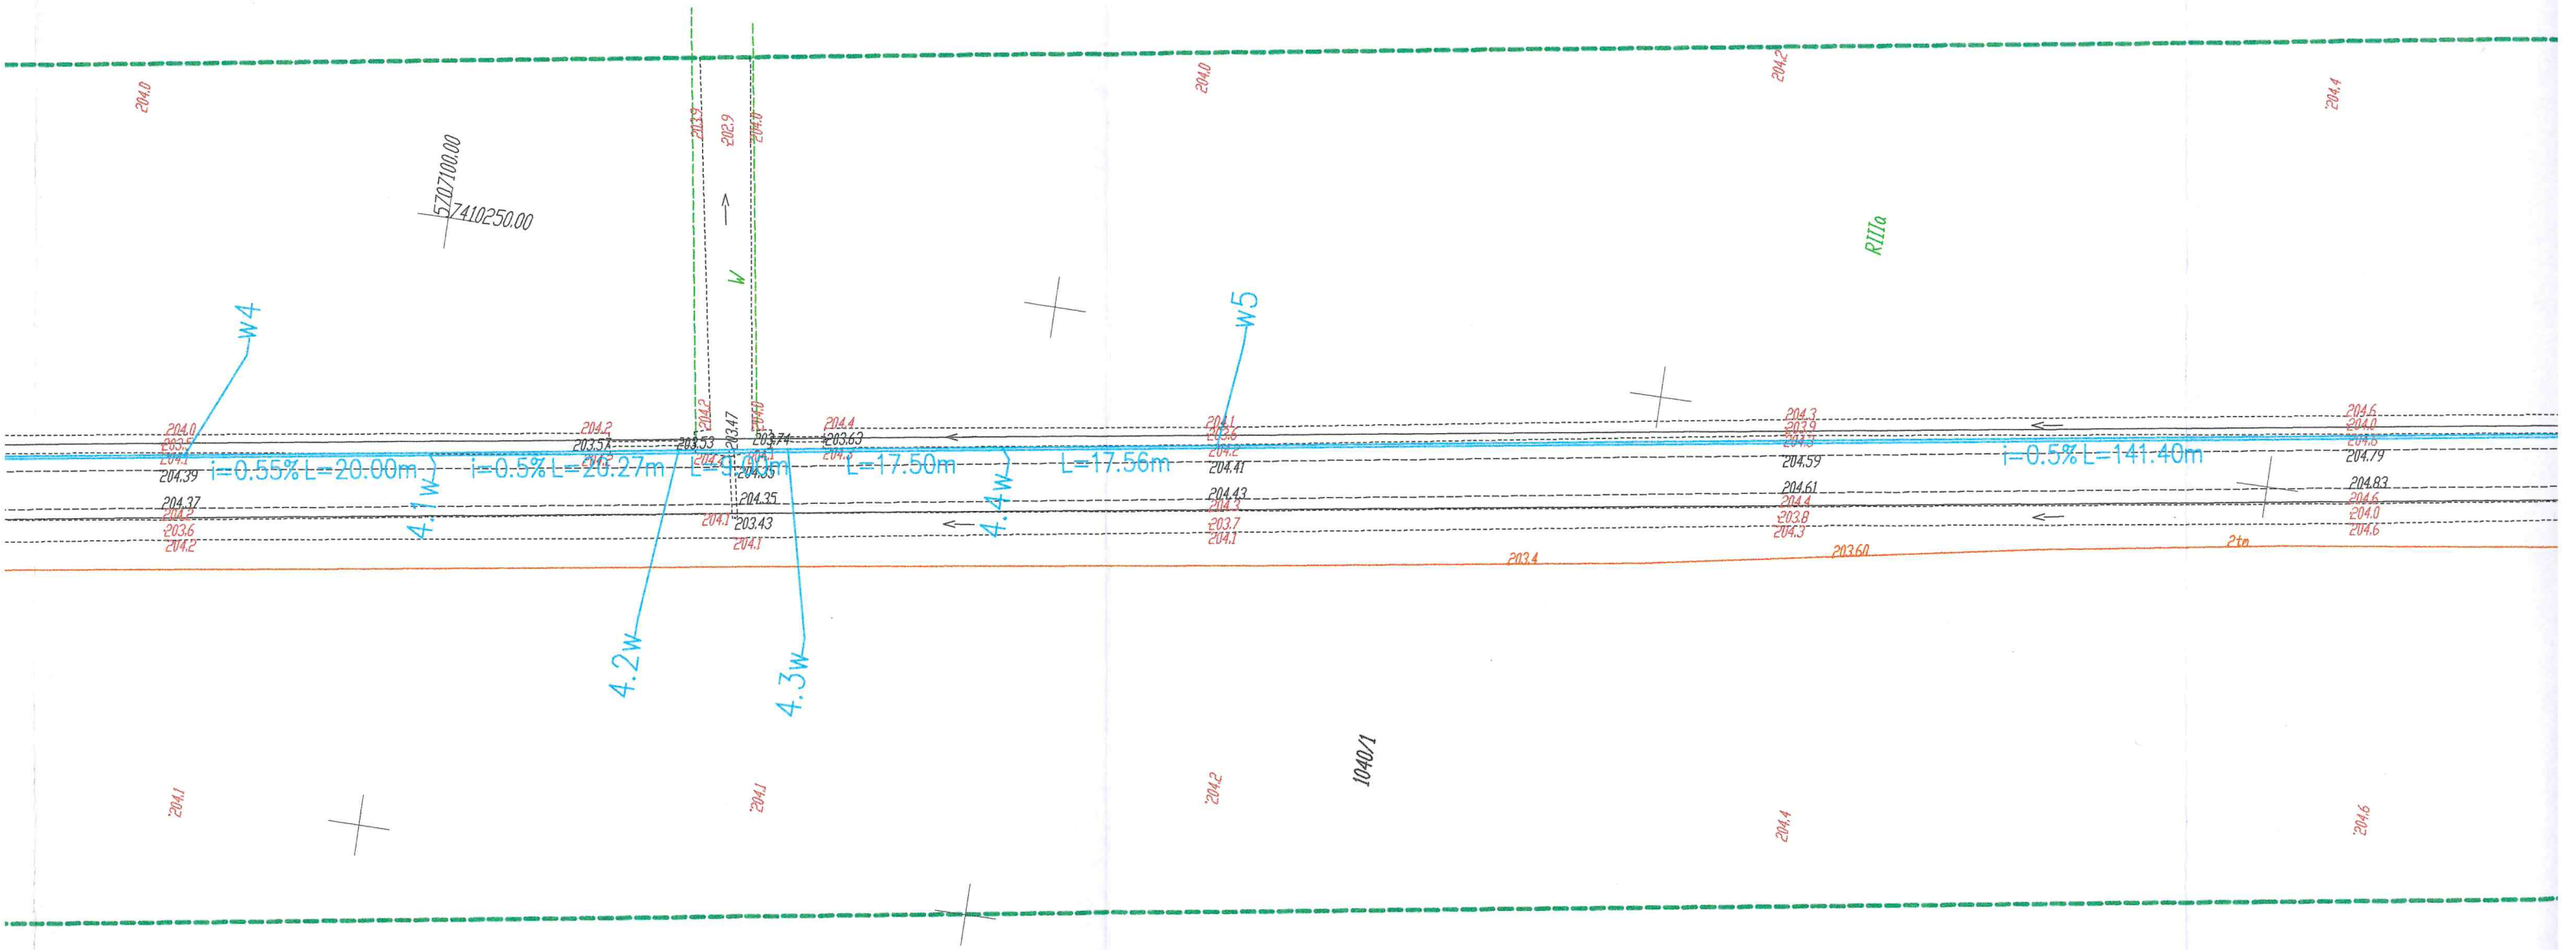


LEGENDA:

PROJEKTOWANY WODOCIĄG

PROJEKTOWANY WODOCIĄG - ETAP 1
- wg odrębnego opracowania

PROJEKTOWANY WODOCIĄG Ø225 SDR11 RURA OPANCERZONA
- wg odrębnego opracowania realizowanego przez Zarząd Dróg Wojewódzkich w Łodzi

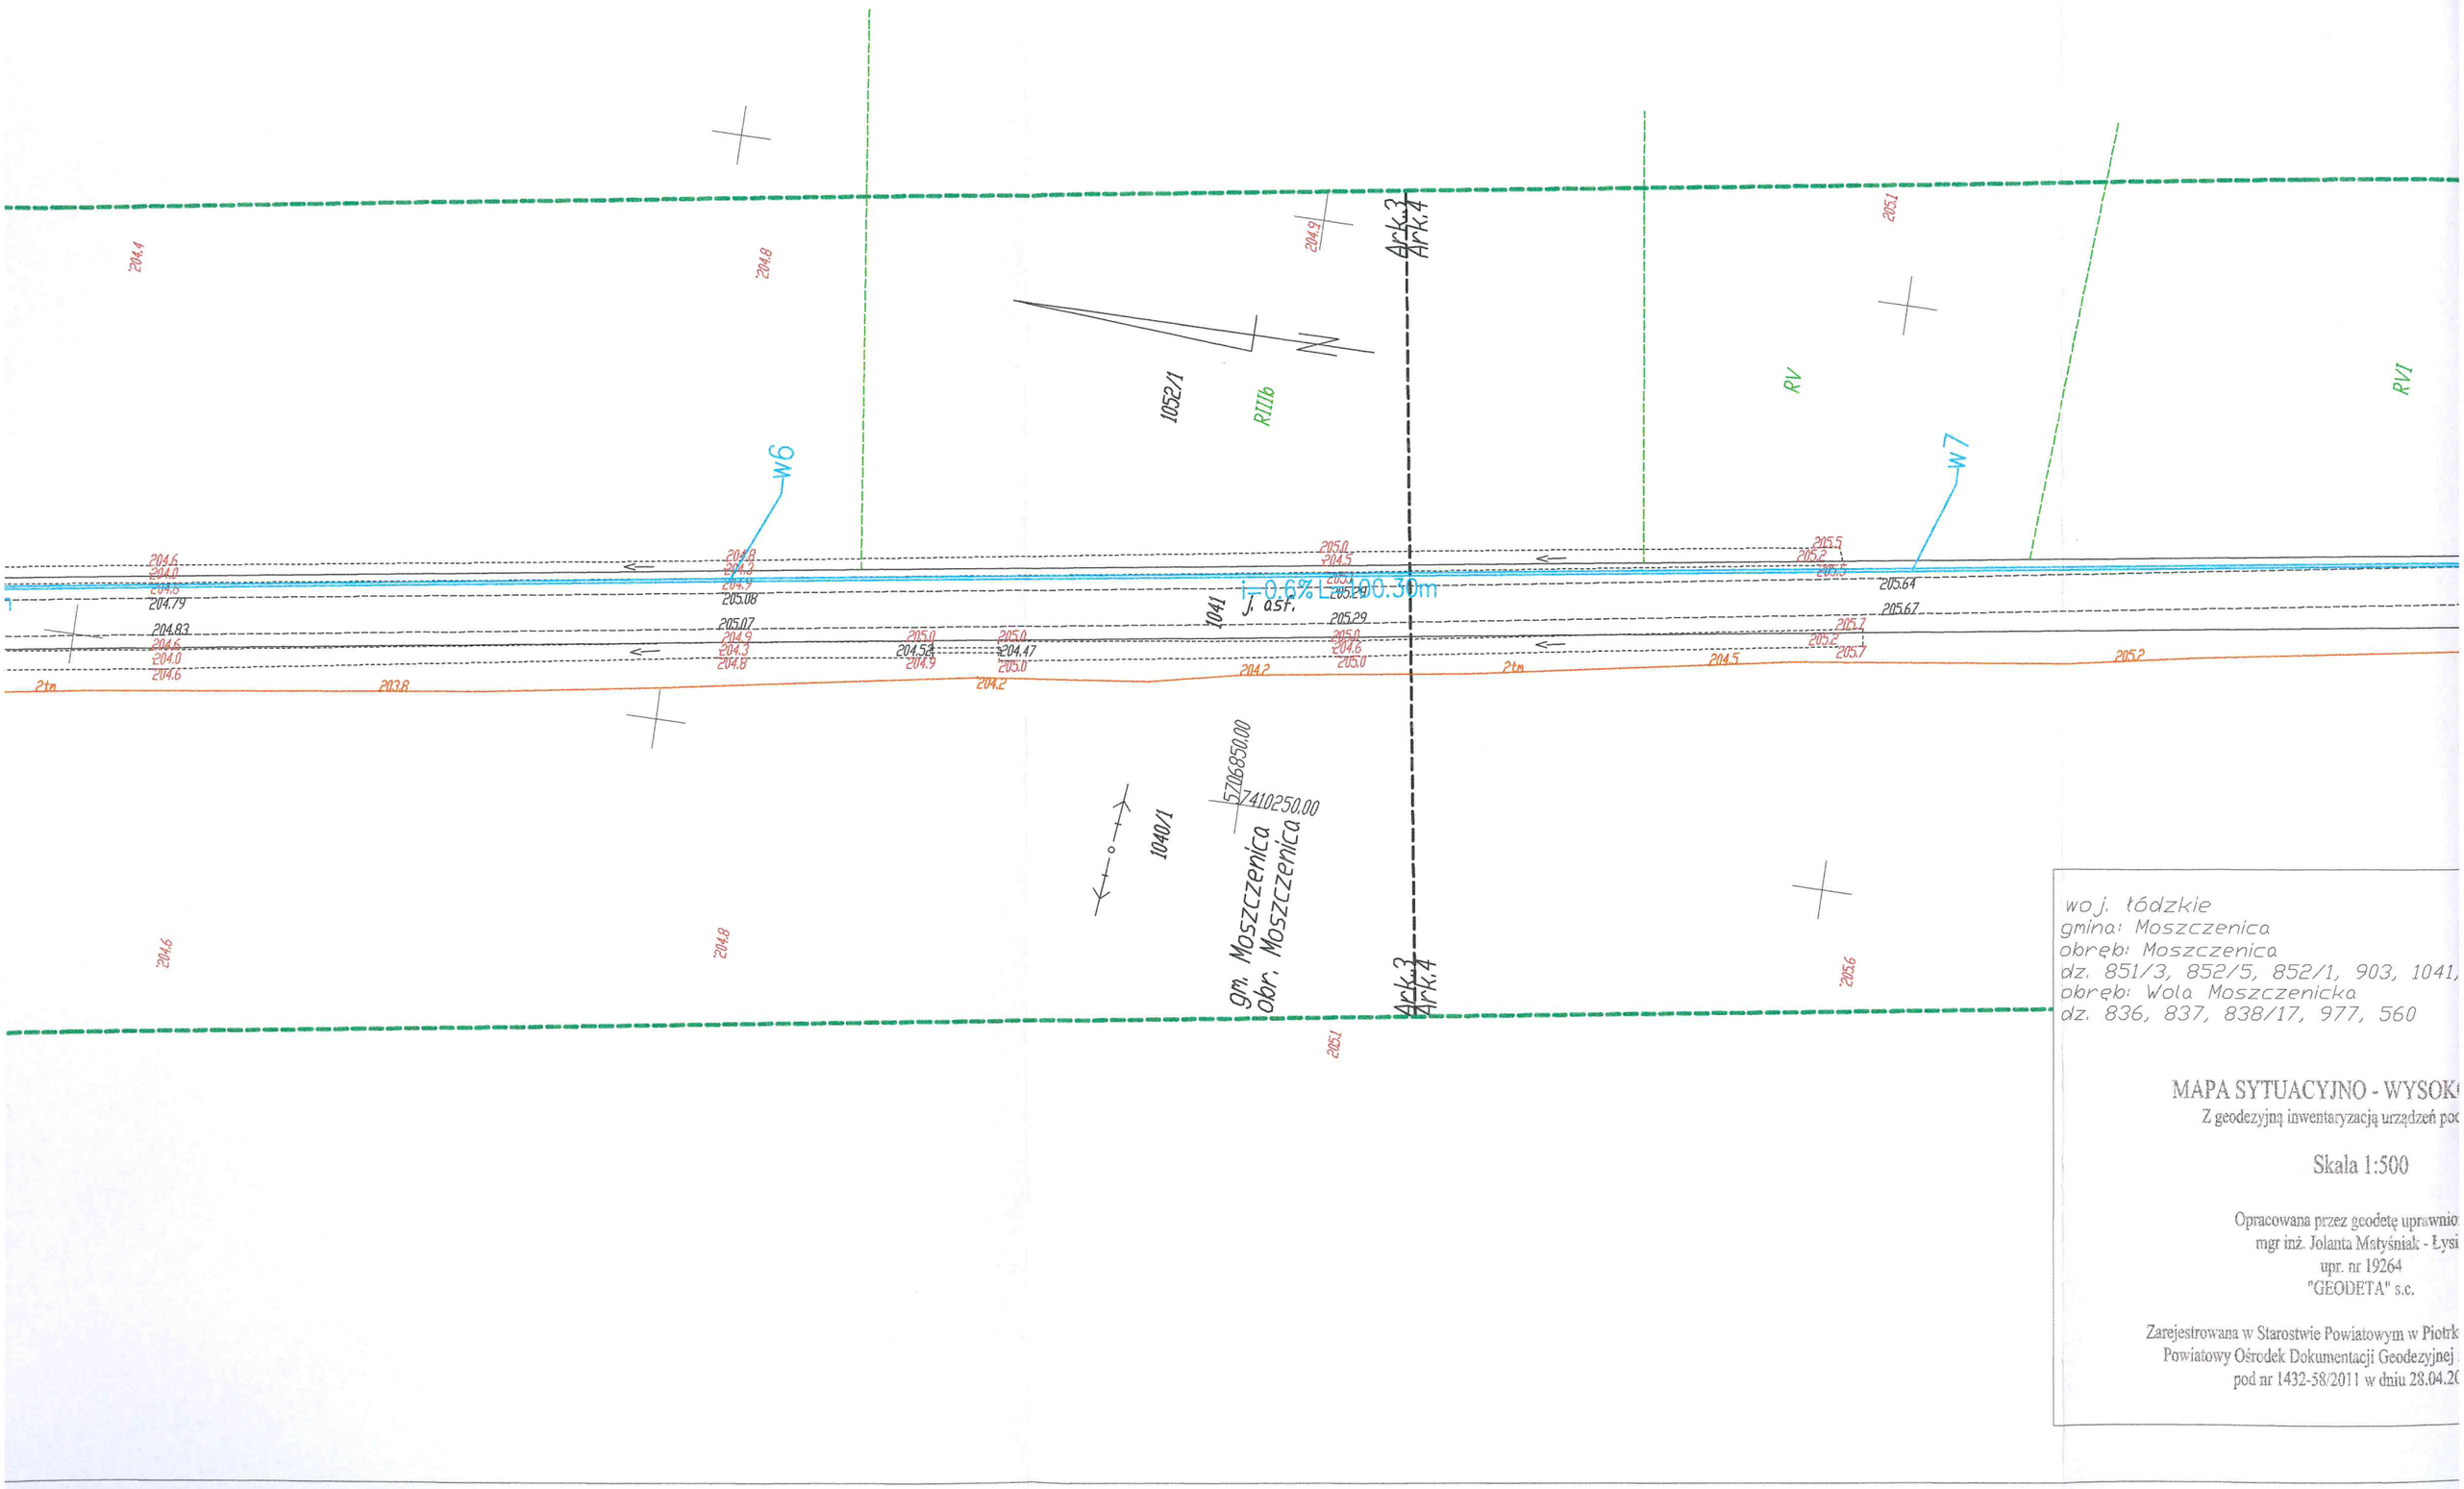


woj. łódzkie
gmina: Moszczenica
obręb: Moszczenica
dz. 851/3, 852/5, 852/1, 903, 1041,
obręb: Wola Moszczenicka
dz. 836, 837, 838/17, 977, 560

MAPA SYTUACYJNO - WYSOK
Z geodezyjną inwentaryzacją urządzeń poc

Skala 1:500

Opracowana przez geodetę uprawnio
mgr inż. Jolanta Matyśniak - Łysi
upr. nr 19264
"GEODETA" s.c.

Zarejestrowana w Starostwie Powiatowym w Piotrk
Powiatowy Ośrodek Dokumentacji Geodezyjnej
pod nr 1432-58/2011 w dniu 28.04.2(

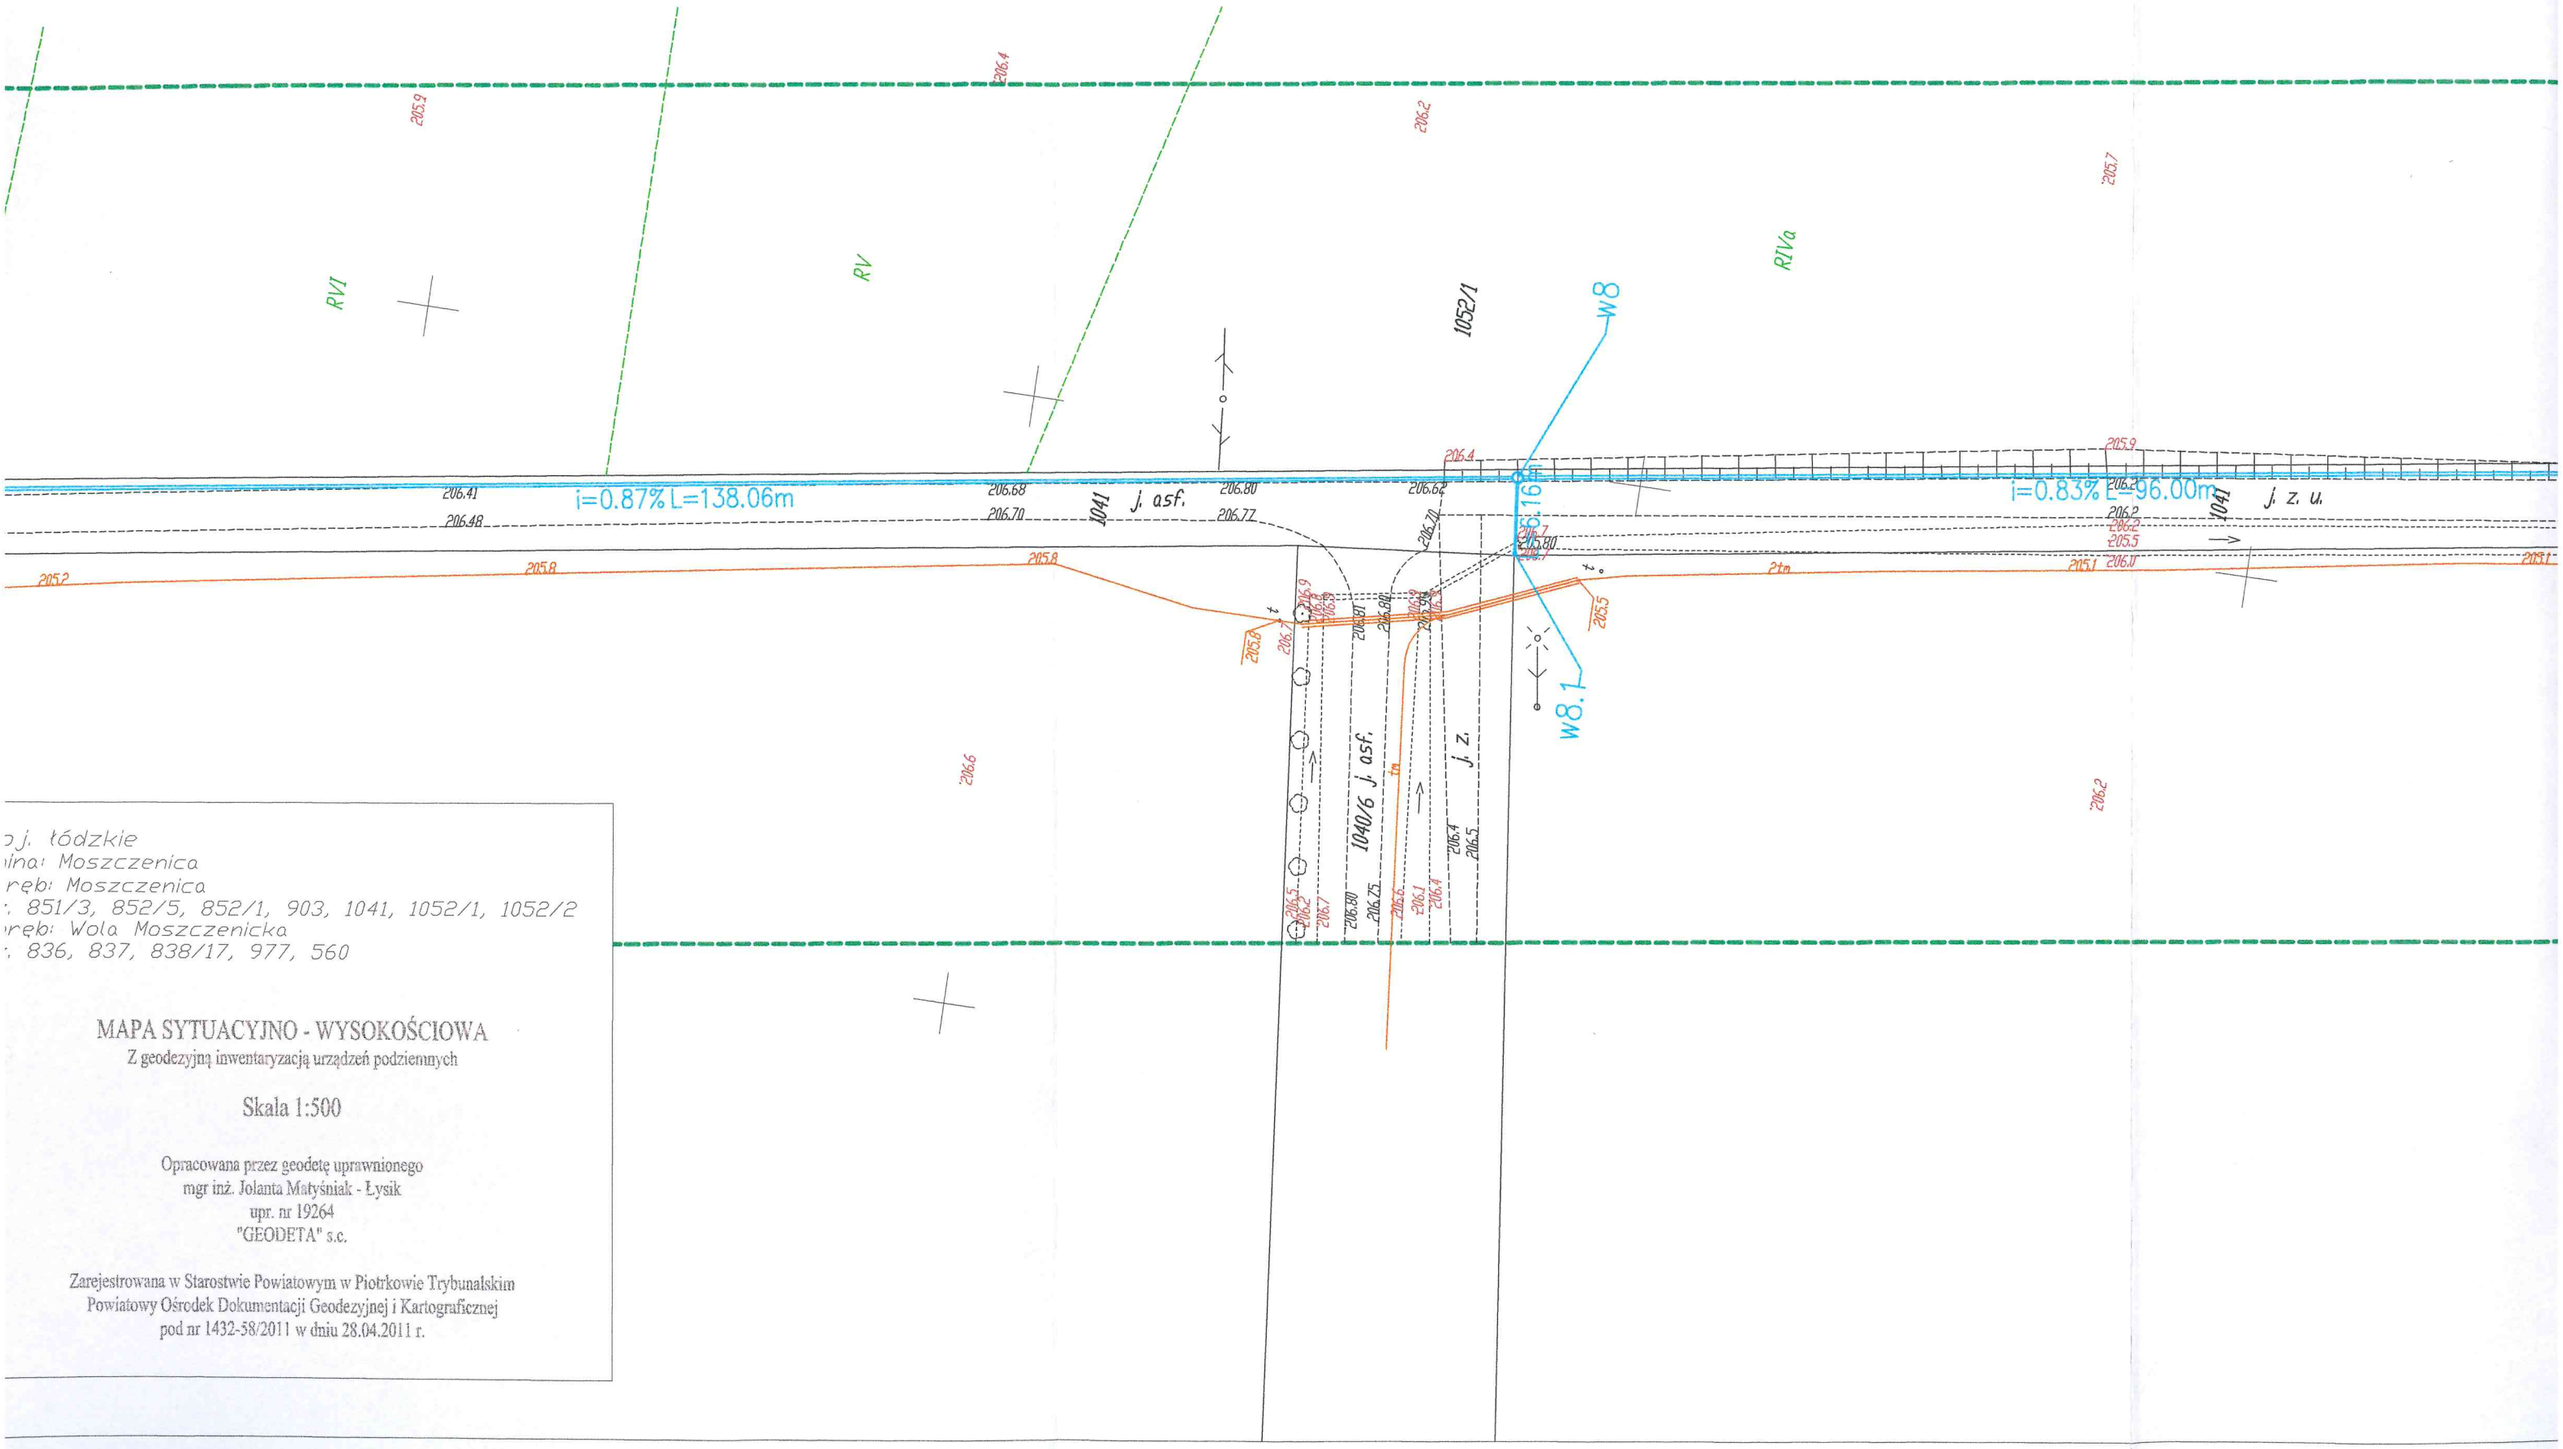

j. łódzkie
ina: Moszczenica
ręb: Moszczenica
. 851/3, 852/5, 852/1, 903, 1041, 1052/1, 1052/2
ręb: Wola Moszczenicka
. 836, 837, 838/17, 977, 560


MAPA SYTUACYJNO - WYSOKOŚCIOWA

Z geodezyjną inwentaryzacją urządzeń podziemnych

Skala 1:500

Opracowana przez geodetę uprawnionego
mgr inż. Jolanta Matyśniak - Łysik
upr. nr 19264
"GEODETA" s.c.

Zarejestrowana w Starostwie Powiatowym w Piotrkowie Trybunalskim
Powiatowy Ośrodek Dokumentacji Geodezyjnej i Kartograficznej
pod nr 1432-58/2011 w dniu 28.04.2011 r.

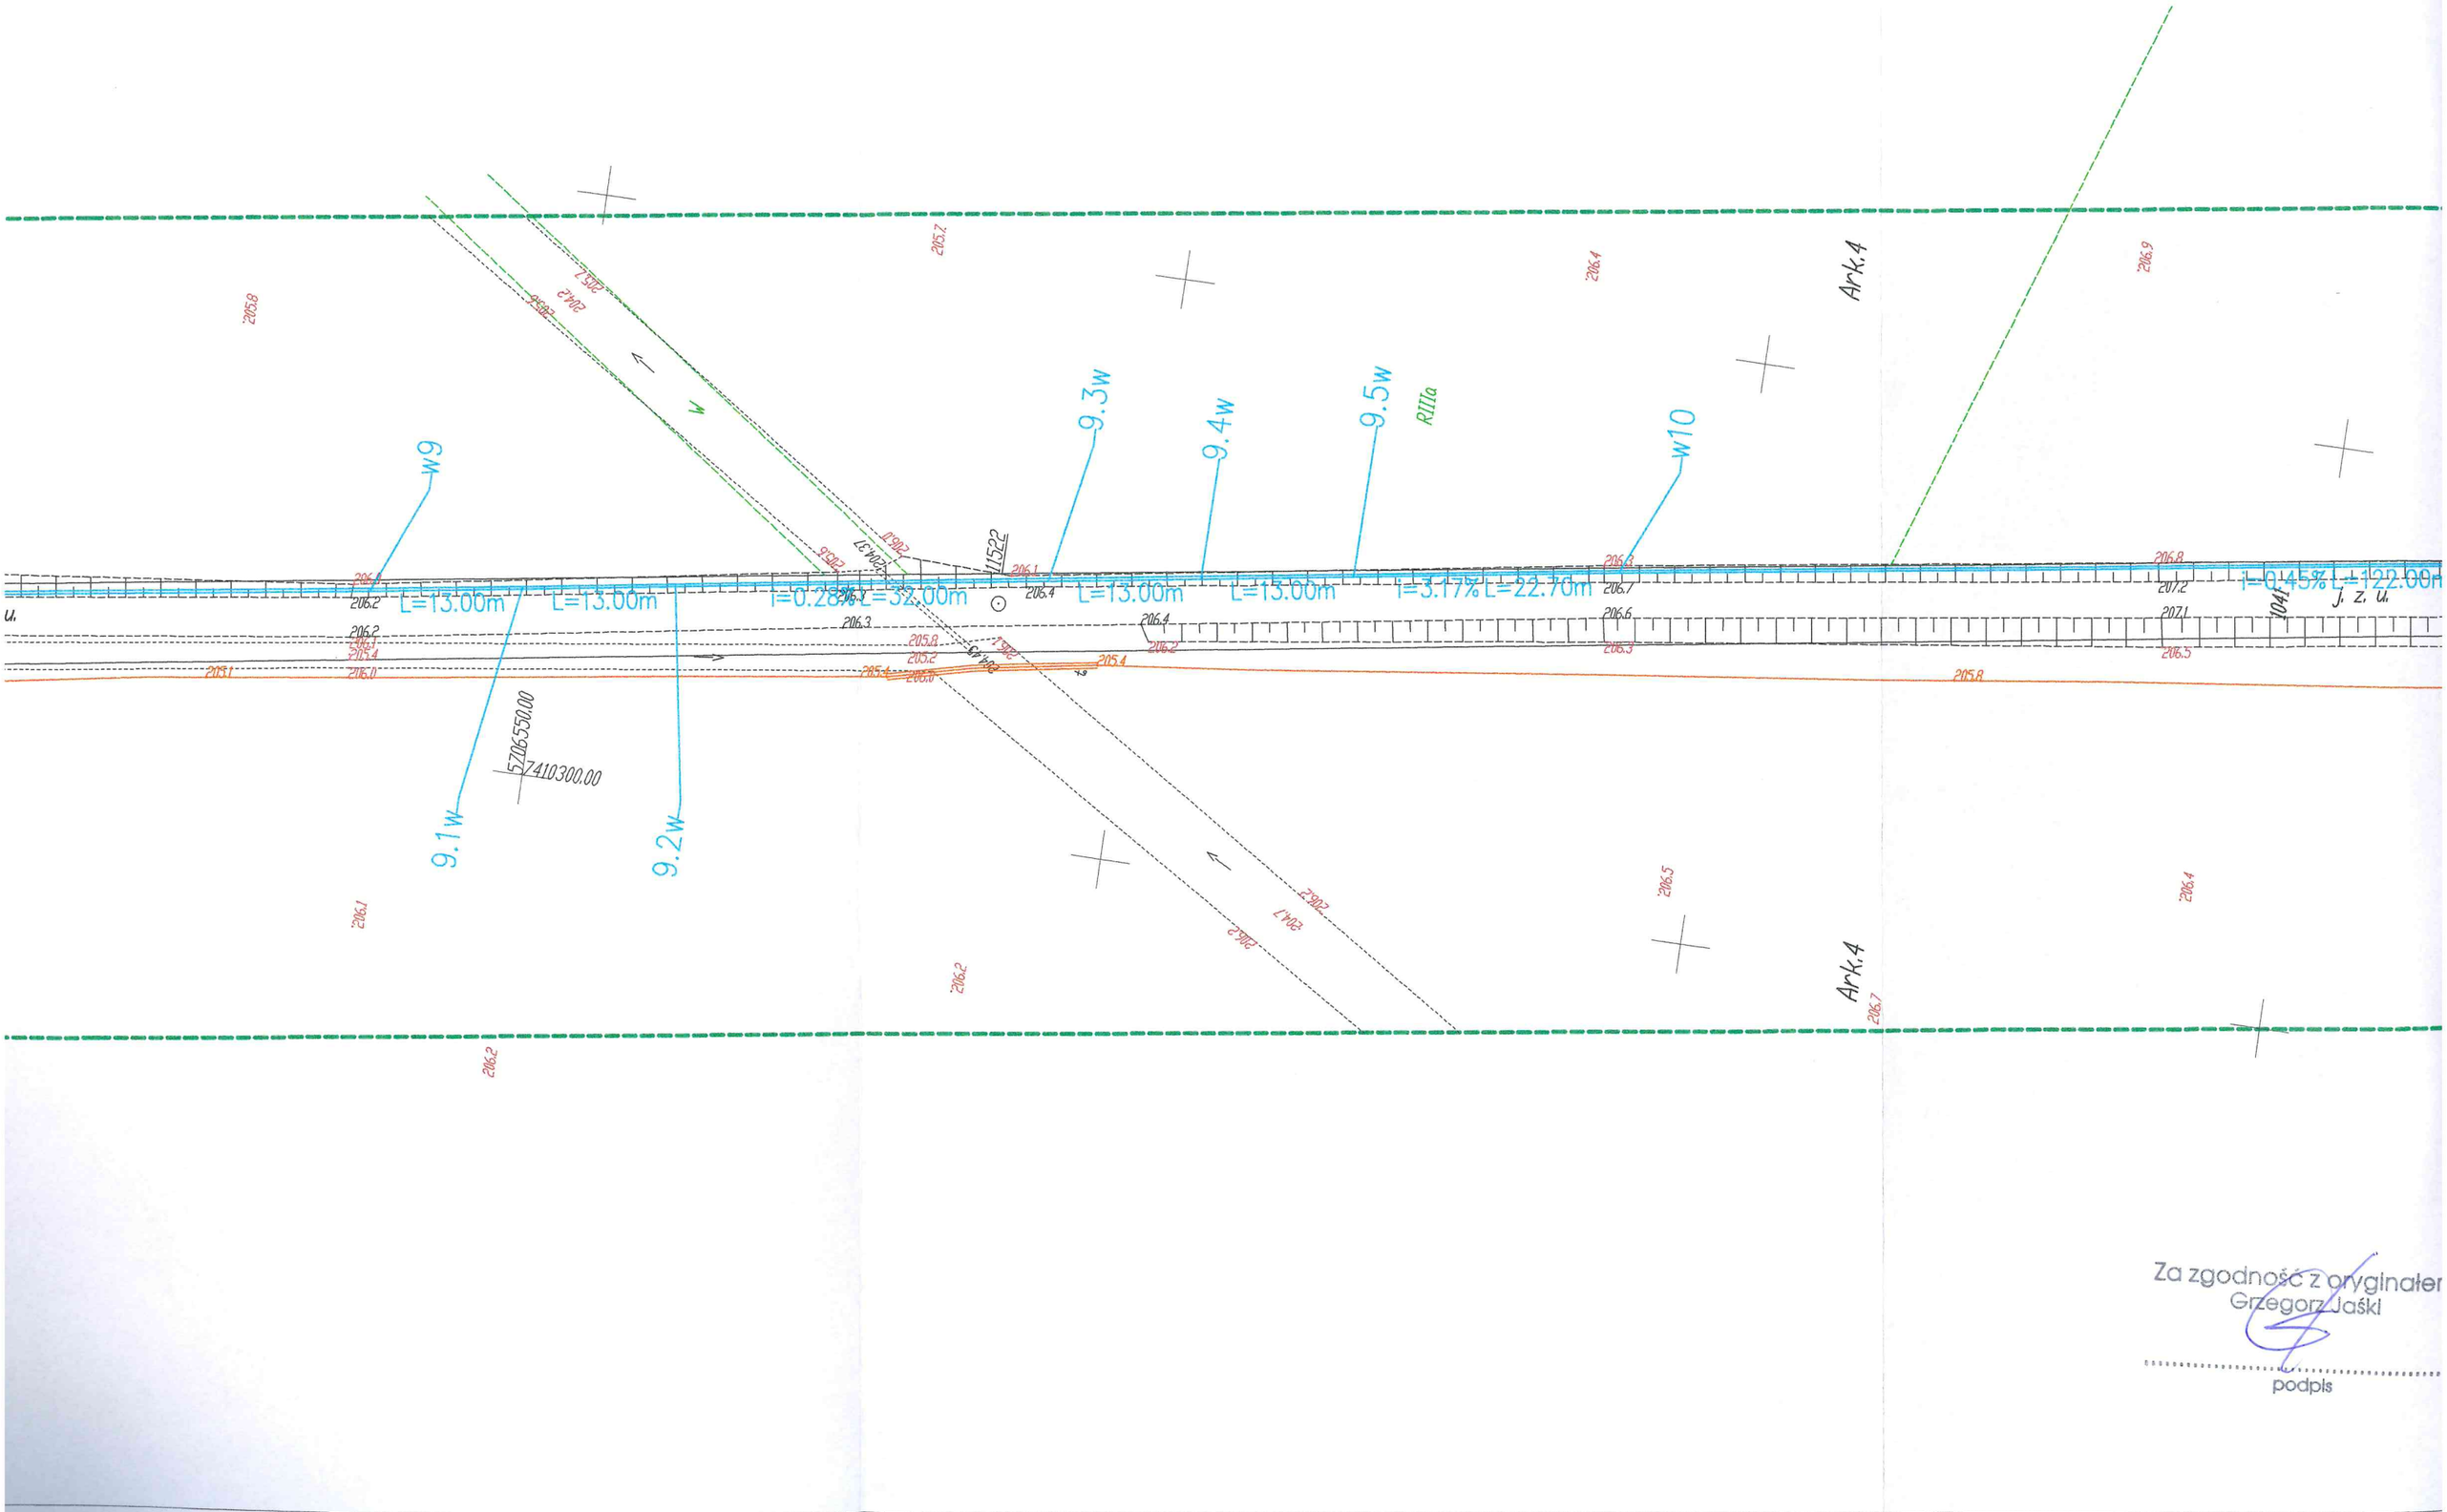

Za zgodność z oryginałem
Grzegorz Jaśki

podpis

STAROSTWO POWIATOWE
w Piotrkowie Trybunalskim
aleja 3 Maja 33
97-300 Piotrków Trybunalski
HB.6740.1.250.2013.24

Załącznik do decyzji Nr 265/2013
z dnia 08.05.2013r.

Z up. STAROSTY
mgr inż. Zofia Liberowska
KIEROWNIK WYDZIAŁU
ARCHITEKTURY I BUDOWNICTWA

Ark.5
Ark.4

RIIIb
RIVa
W11
W12
i=0.145% L=122.00m
i=0.37% L=120.70m
i=0.69
j. z. u.
1041
1040/4
207.2
207.5
207.8
207.6
207.4
206.7
205.9
2tm
205.8
206.8
206.0
207.7
207.1
207.0
206.2
207.9
207.4
206.5
206.9
5706250.00
7410350.00

RZECZOZNAWCA DO SP
ZABEZPIECZEŃ PRZECIWPOŻ
mgr inż. Bogdan Gątkows
Nr Upr. 368/98
Piotrków Tryb. 03.04.201
Zgodność projektu z wymaganiar
przeciwpożarowej stwierdz
bez uwag


„PRZEDSIĘBIORSTWO KOMUNAL
Spółka z ograniczoną odpow
w Moszczenicy
97-310 Moszczenica
ul. Kosowska 2, tel. 44/616-
REGON 590611206, NIP 771-22-
Uzgadnia bez uwag

Zgodność z oryginałem
Grzegorz Jaśki
podpis

STAROSTWO POWIATOWE
w Piotrkowie Trybunalskim
aleja 3 Maja 33
97-300 Piotrków Trybunalski
HB 6740.1.250.2013.ZA

Załącznik do decyzji Nr 265/2013
z dnia 08.05.2013

Z up. STAROSTY
mgr inż. Zofia Librowska
KIEROWNIK WYDZIAŁU
ARCHITEKTURY I BUDOWNICTWA

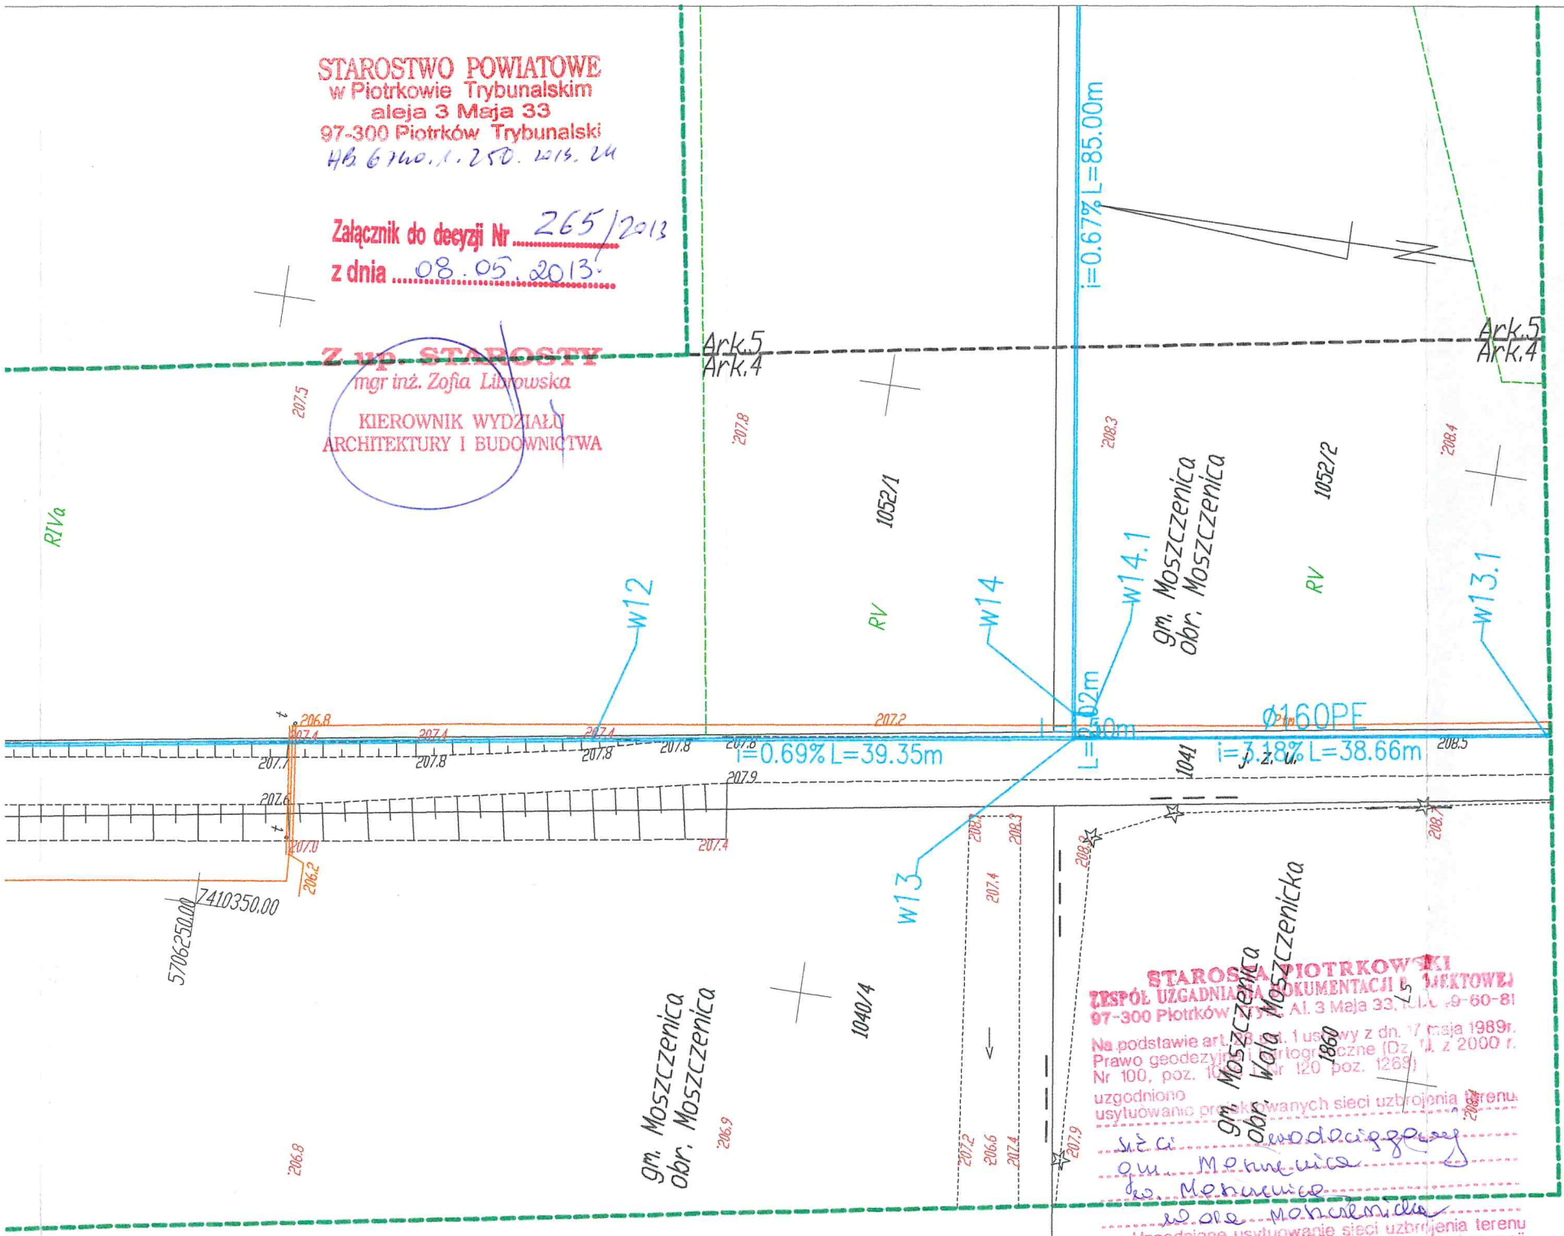

RZECZOZNAWCA DO SPRAW
ZABEZPIECZEŃ PRZECIWPOŻAROWYCH
mgr inż. Bogdan Gałkowski
Nr Upr. 368/98
Piotrków Tryb. 03.04.2013
Zgodność projektu z wymaganiami ochrony przeciwpożarowej stwierdzam
bez uwag z uwagami

„PRZEDSIĘBIORSTWO KOMUNALNE"
Spółka z ograniczoną odpowiedzialnością
w Moszczenicy
97-310 Moszczenica
ul. Kosowska 2, tel. 44/616-[illegible]
REGON 590611206, NIP 771-22-[illegible]-[illegible]
Uzgadnia bez uwag

STAROSTWO PIOTRKOWSKI
ZESPÓŁ UZGADNIANIA DOKUMENTACJI PROJEKTOWEJ
97-300 Piotrków Tryb. Al. 3 Maja 33, tel. 0-60-81

Na podstawie art. 6 ust. 1 ustawy z dn. 17 maja 1989r. Prawo geodezyjne i kartograficzne (Dz. U. z 2000 r. Nr 100, poz. 1086 z późn. zm. Nr 120 poz. 1268)
uzgodniono
usytuowanie projektowanych sieci uzbrojenia terenu
sieci wodociągowej
gm. Moszczenica
obr. Moszczenica
wola moszczenicka

Uzgodnione usytuowanie sieci uzbrojenia terenu podlega wytyczeniu i geodezyjnej inwentaryzacji powykonawczej przez jednostki uprawnione do wykonywania prac geodezyjnych.
W razie niezgodności realizacji sieci uzbrojenia terenu z uzgodnionym projektem, inwestor zobowiązany jest przedłożyć mapę z wynikami pomiarów powykonawczych właściwemu organowi administracji architektoniczno-budowlanej.
Uzgodnienie usytuowania projektowanych sieci uzbrojenia terenu zachowuje ważność przez okres 3 lat od dnia wydania opinii w sprawie uzgadniania usytuowania projektowanych sieci uzbrojenia terenu. Uzgodnienie traci ważność w przypadku, o którym mowa w § 15 rozporządzenia Ministra Rozwoju Regionalnego i Budownictwa z dnia 2 kwietnia 2001r. w sprawie geodezyjnej ewidencji sieci uzbrojenia terenu oraz zespołów uzgadniania dokumentacji projektowej (Dz. U. Nr 38, poz. 455).

Opinia Nr 130/2013 Piotrków Tryb. dnia 26 MAR. 2013

z up. STAROSTY
mgr inż. Jadwiga Stasiewicz-Polińska
PRZEWODNICZĄCY ZESPOŁU
Uzgadniania Dokumentacji Projektowej

...	.....	.....

TYTUŁ PROJEKTU
POPRAWA WARUNKÓW ZASILANIA W WODĘ GMINY MOSZCZENICA POPRZEZ BUDOWĘ I PRZEBUDOWĘ ODCINKÓW SIECI WODOCIĄGOWYCH, ROZBUDOWĘ I MODERNIZACJĘ UJĘĆ WODY

ZADANIE: I
ETAP: 2

TYTUŁ OPRACOWANIA
BUDOWA MAGISTRALI WODOCIĄGOWEJ W UL. SPACEROWEJ W MOSZCZENICY WRAZ Z PRZEBUDOWĄ ODCINKA POD CIEKIEM WODNYM W CELU ZAPEWNIENIA ZAPOTRZEBOWANIA NA WODĘ I UTRZYMANIE ODPOWIEDNIEGO CIŚNIENIA W WOLI MOSZCZENICKIEJ - część 2

INWESTOR
GMINA MOSZCZENICA
ul. Kosowska 1
97–310 Moszczenica

GENERALNY PROJEKTANT
Usługi Projektowe i Nadzór w Budownictwie
Grzegorz Rudzki
97-330 Sulejów
ul. Góra Strzelecka 18

PODWYKONAWCA
P.P.W. "BIOPROJEKT" Sp. z o.o.
ul. Armii Krajowej 22b/9
97-300 Piotrków Trybunalski

IMIĘ I NAZWISKO	NR UPRAWNIEŃ	PODPIS:
PROJEKTANT: MGR INŻ. GRZEGORZ JAŚKI	LOD/1653/PWOS/11	
ASYSTENT PROJEKTANTA: MACIEJ JAŚKI, KATARZYNA KLESZCZ, ANNA KASPRZYK		

FAZA: PROJEKT BUDOWLANY
OZNACZENIE FAZY: PB

BRANŻA: SANITARNA
OZNACZENIE BRANŻY OGÓLNE: IS

TYTUŁ RYSUNKU: PROJEKT ZAGOSPODAROWANIA TERENU
OZNACZENIE RYSUNKU SZCZEGÓŁOWE: PZT

SKALA: 1:500
DATA: 02.2013
NR RYSUNKU: PB-IS-01
REWIZJA: 00

50