gm. Moszczenica
obr. Moszczenica

1040/4

1041

gm. Moszczenica
obr. Wola Moszczenicka

1860

Ls

1052/1

1052/2

RV

RVI

gm. Moszczenica
obr. Moszczenica

gm. Moszczenica
obr. Moszczenica

w12

w13

w14

w14.1

w15

w16

w13.1

i=0.69% L=39.35m

L=50.02m

i=0.67% L=85.00m

i=0.59% L=90.05m

i=3.18% L=38.66m

Φ160PE

Ack.5
AK.4

Ack.5
AK.4

206.9
207.8
207.4
207.9
207.8
207.9
207.8
207.4
207.2
206.6
207.4
208.1
207.4
208.3
207.9
208.8
208.3
208.1
207.9
208.2
208.4
208.1
208.4
208.2
208.3
207.7

gm. Moszczenica
obr. Moszczenica

gm. Moszczenica
obr. Wola Moszczenicka

RV
RVI
B-PsV
B-RVI

5706250.00
7406000.00

838/25
838/4
838/6
836
837
859/1
859/2
416
977
13436

g
t
m
m2
m3
silos
ch. bet.
dłepl.

w16
w17
w18
w18.1
w19
w19.2
w20
w21

L=6.79m
i=0.58% L=61.82m
i=0.32% L=59.28m

proj. kd
50/2013


proj. w
50/2013

proj. eNN
50/2013

dr. j. asf.
j. asf.

wo40
wo32
wo90
wo110
ks≤100
ks≤160
ks200
ks300
eN
kd
w
k
ks

206.38
206.45
206.29
206.45
207.76
206.58
207.86
207.49
207.65
205.80
206.26
207.74
207.87
205.70
207.82
205.91
207.79
206.11
207.57
206.09
207.63
206.82
205.25
207.07
205.34
207.1
207.0
206.9
206.8
206.6
208.2
208.1
208.0
207.8
207.7
207.4
207.2
207.1
207.0
206.8
206.6
205.68
205.87
205.29
205.96
205.34
205.46
205.10
205.23
205.16
205.10
205.04
205.09
205.15
205.20
205.14
205.10
205.06
205.02
205.09
205.15
205.20
205.14
205.10
205.06
205.02
205.09
205.15
205.20
205.14
205.10
205.06
205.02

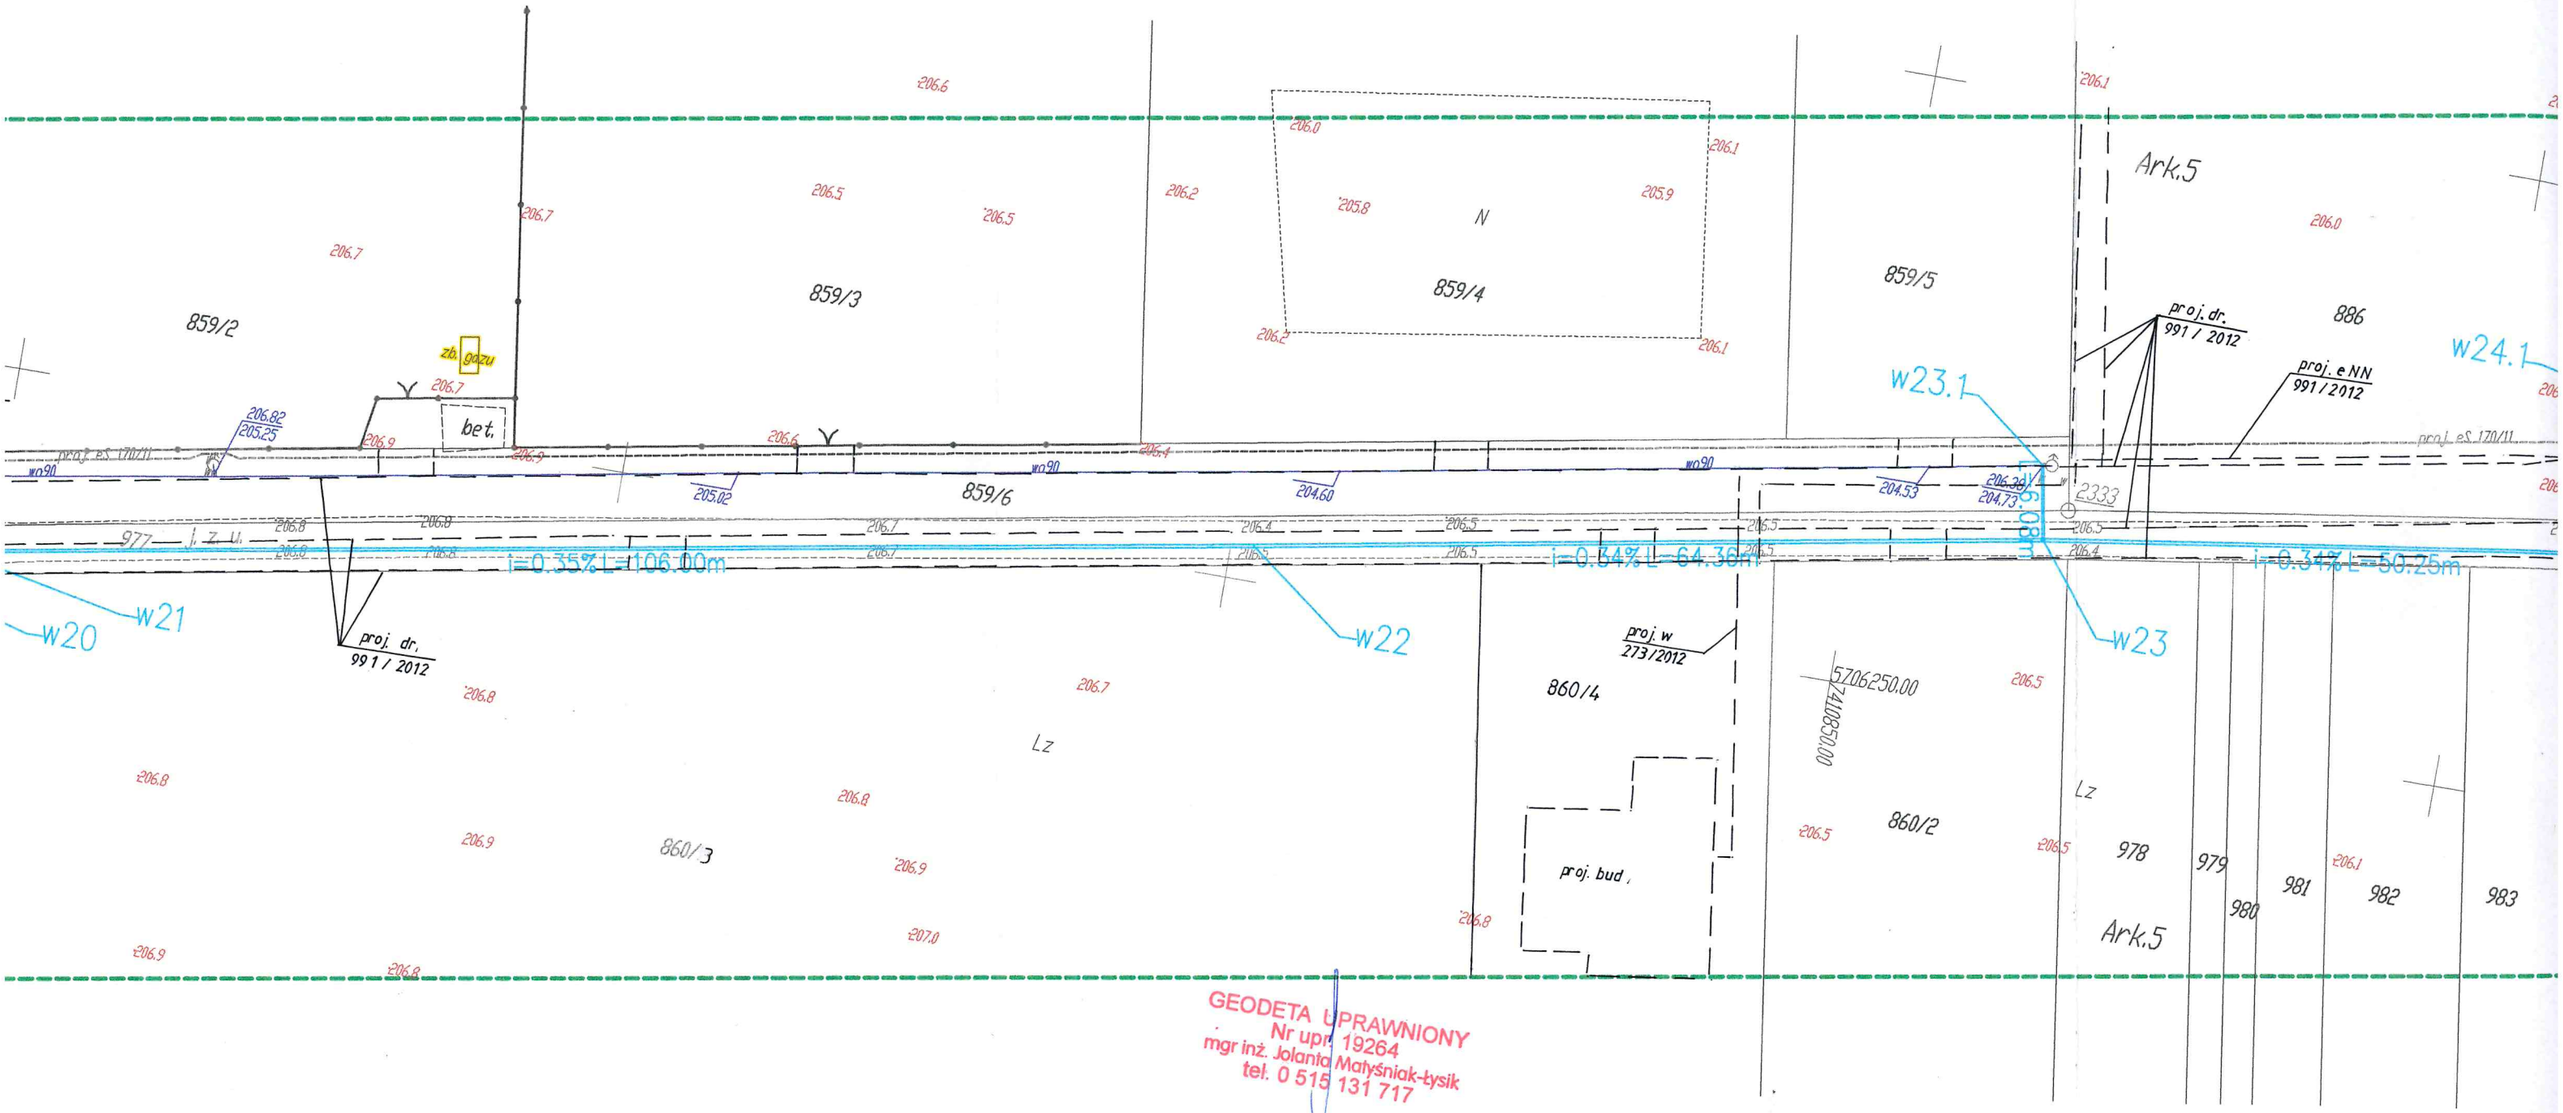

GEODETA UPRAWNIONY
Nr upr. 19264
mgr inż. Jolanta Małyśniak-Łysik
tel. 0 515 131 717

LEGENDA:

PROJEKTOWANY WODOCIĄG

PROJEKTOWANY WODOCIĄG - ETAP 1
- wg odrębnego opracowania

PROJEKTOWANY WODOCIĄG Ø225 SDR11 RURA OPANCERZONA
- wg odrębnego opracowania realizowanego przez Zarząd Dróg Wojewódzkich w Łodzi

woj. łódzkie
gmina: Moszczenica
obręb: Moszczenica
dz. 851/3, 852/5, 852/1, 903, 1041, 1052/1, 1052/2
obręb: Wola Moszczenicka
dz. 836, 837, 838/17, 977, 560

MAPA SYTUACYJNO - WYSOKOŚCIOWA

Z geodezyjną inwentaryzacją urządzeń podziemnych

Skala 1:500

Opracowana przez geodetę uprawnionego
mgr inż. Jolanta Matyśniak - Łysik
upr. nr 19264
"GEODETA" s.c.

Zarejestrowana w Starostwie Powiatowym w Piotrkowie Trybunalskim
Powiatowy Ośrodek Dokumentacji Geodezyjnej i Kartograficznej
pod nr 1432-58/2011 w dniu 28.04.2011 r.

STAROSTWO POWIATOWE
w Piotrkowie Trybunalskim
aleja 3 Maja 33
97-300 Piotrków Trybunalski
AR. 6740.1.210.2012.LG

Załącznik do decyzji Nr 265/2013
z dnia 08.05.2013.

Z up. STAROSTY
mgr inż. Zofia Libronska
KIEROWNIK WYDZIAŁU
ARCHITEKTURY I BUDOWNICTWA

gm. Moszczenica
obr. Wola Moszczenicka

Ark.6
Ark.5

900 901 902/3 903/1 904 905

proj. dr. 991/2012

w26 w27 w28 w29

I=0.32% L=109.60m
I=0.32% L=105.10m
I=0.51% L=36.63m

j. z.
j. z. u.

dukt

Ls

5706300.00
5706350.00
7441250.00

1001 1003 1004 1006 1007 1008 1071

ica
nica
5, 852/1, 903, 1041, 1052/1, 1052/2
szczenicka
38/17, 977, 560

SYTUACYJNO - WYSOKOŚCIOWA
ezyjną inwentaryzacją urządzeń podziemnych

Skala 1:500

Opracowana przez geodetę uprawnionego
mgr inż. Jolanta Matyśniak - Łysik
upr. nr 19264
"GEODETA" s.c.

w Starostwie Powiatowym w Piotrkowie Trybunalskim
Ośrodek Dokumentacji Geodezyjnej i Kartograficznej
od nr 1432-58/2011 w dniu 28.04.2011 r.

RZECZOZNAWCA DO SPRAW
ZABEZPIECZEŃ PRZECIWPOŻAROWYCH
mgr inż. Bogdan Gątkowski
Nr Upr. 368/98
Piotrków Tryb. 09.04.2013
Zgodność projektu z wymaganiami ochrony
przeciwpożarowej stwierdzam
bez uwag z uwagami

Zgodna z oryginałem

„PRZEDSIĘBIORSTWO KOMUNALNE"
Spółka z ograniczoną odpowiedzialnością
w Moszczenicy
97-310 Moszczenica
ul. Kosowska 2, tel. 44/616-94-86
REGON 590611206, NIP 771-22-54-048
Uzg. bez uwag

ZESPÓŁ
97-300
Na pod
Prawo
Nr 100
Uzgodn
uzytuo
Uz
podleg
powyk
konywa
W
terenu
wiązan
powyk
straci
Uz
uzbroj
3 lat o
usytuo
Uzgod
mowa
Region
w spra
terenu
projekt
Opinia

STAROSTWO POWIATOWE
w Piotrkowie Trybunalskim
aleja 3 Maja 33
97-300 Piotrków Trybunalski
AB. 6740.1.210.2012.LG

Załącznik do decyzji Nr 265/2013
z dnia 08.05.2013.

Z up. STAROSTY
mgr inż. Zofia Librowska
KIEROWNIK WYDZIAŁU
ARCHITEKTURY I BUDOWNICTWA

gm. Moszczenica
obr. Wola Moszczenicka

Ark.6
Ark.5

905
560
975
976
977
m2
Las
KOS
w27
w28
w29
w29.1
l=5.04m
l=0.31%L=35.63m
l=105.10m
5ZO6350.00
7AI2S0.00

RZECZOZNAWCA DO SPRAW
ZABEZPIECZEŃ PRZECIWPOŻAROWYCH
mgr inż. Bogdan Gątkowski
Nr Upr. 368/98
Piotrków Tryb. 09.04.2013
Zgodność projektu z wymaganiami ochrony
przeciwpożarowej stwierdzam
bez uwag z uwagami

Zgodna z oryginałem

„PRZEDSIĘBIORSTWO KOMUNALNE"
Spółka z ograniczoną odpowiedzialnością
w Moszczenicy
97-310 Moszczenica
ul. Kosowska 2, tel. 44/616-94-86
REGON 590611206, NIP 771-22-54-048

STAROSTA PIOTRKOWSKI
ZESPÓŁ UZGADNIANIA DOKUMENTACJI PROJEKTOWEJ
97-300 Piotrków Tryb., Al. 3 Maja 33, tel. 646-60-81

Na podstawie art. 28 ust. 1 ustawy z dn. 17 maja 1989r. Prawo geodezyjne i kartograficzne (Dz. U. z 2000 Nr 100, poz. 1086 i z 2001 r. Nr 20 poz. 1268)
uzgodniono
usytuowanie projektowanej sieci uzbrojenia terenu
siła wodociągowa
gm. Moszczenica
m. Moszczenica
Wola Moszczenicka

Uzgodnione usytuowanie sieci uzbrojenia terenu podlega wytyczeniu i geodezyjnej inwentaryzacji powykonawczej przez jednostki uprawnione do wykonywania prac geodezyjnych.
W razie niezgodności realizacji sieci uzbrojenia terenu z uzgodnionym projektem, inwestor zobowiązany jest przedłożyć mapę z wynikami pomiarów powykonawczych właściwemu organowi administracji architektoniczno-budowlanej.
Uzgodnienie usytuowania projektowanych sieci uzbrojenia terenu zachowuje ważność przez okres 3 lat od dnia wydania opinii w sprawie uzgadniania usytuowania projektowanych sieci uzbrojenia terenu. Uzgodnienie traci ważność w przypadku, o którym mowa w § 15 rozporządzenia Ministra Rozwoju Regionalnego i Budownictwa z dnia 2 kwietnia 2001r. w sprawie geodezyjnej ewidencji sieci uzbrojenia terenu oraz zespołów uzgadniania dokumentacji projektowej (Dz. U. Nr 38, poz. 455).

Opinia Nr 139/2013 Piotrków Tryb., dnia 26 MAR. 2013

z up. STAROSTY
mgr inż. Jadwiga Stasiewicz-Połońska
PRZEWODNICZĄCY ZESPOŁU
Uzgadniania Dokumentacji Projektowej

...	....	.....

TYTUŁ PROJEKTU
POPRAWA WARUNKÓW ZASILANIA W WODĘ GMINY MOSZCZENICA POPRZEZ BUDOWĘ I PRZEBUDOWĘ ODCINKÓW SIECI WODOCIĄGOWYCH, ROZBUDOWĘ I MODERNIZACJĘ UJĘĆ WODY

ZADANIE: I
ETAP: 2

TYTUŁ OPRACOWANIA
BUDOWA MAGISTRALI WODOCIĄGOWEJ W UL. SPACEROWEJ W MOSZCZENICY WRAZ Z PRZEBUDOWĄ ODCINKA POD CIEKIEM WODNYM W CELU ZAPEWNIENIA ZAPOTRZEBOWANIA NA WODĘ I UTRZYMANIE ODPOWIEDNIEGO CIŚNIENIA W WOLI MOSZCZENICKIEJ - część 2

INWESTOR
GMINA MOSZCZENICA
ul. Kosowska 1
97–310 Moszczenica

GENERALNY PROJEKTANT
Usługi Projektowe i Nadzór w Budownictwie
Grzegorz Rudzki
97-330 Sulejów
ul. Góra Strzelecka 18

PODWYKONAWCA
P.P.W. "BIOPROJEKT" Sp. z o.o.
ul. Armii Krajowej 22b/9
97-300 Piotrków Trybunalski

IMIĘ I NAZWISKO	NR UPRAWNIEŃ	PODPIS
PROJEKTANT: MGR INŻ. GRZEGORZ JAŚKI	LOD/1653/PWOS/11	
ASYSTENT PROJEKTANTA: MACIEJ JAŚKI, KATARZYNA KLESZCZ, ANNA KASPRZYK		

FAZA: PROJEKT BUDOWLANY
OZNACZENIE FAZY: PB

BRANŻA: SANITARNA
OZNACZENIE BRANŻY OGÓLNE: IS

TYTUŁ RYSUNKU: PROJEKT ZAGOSPODAROWANIA TERENU
OZNACZENIE RYSUNKU SZCZEGÓŁOWE: PZT

SKALA: 1:500
DATA: 02.2013
NR RYSUNKU: PB-IS-02
REWIZJA: 00