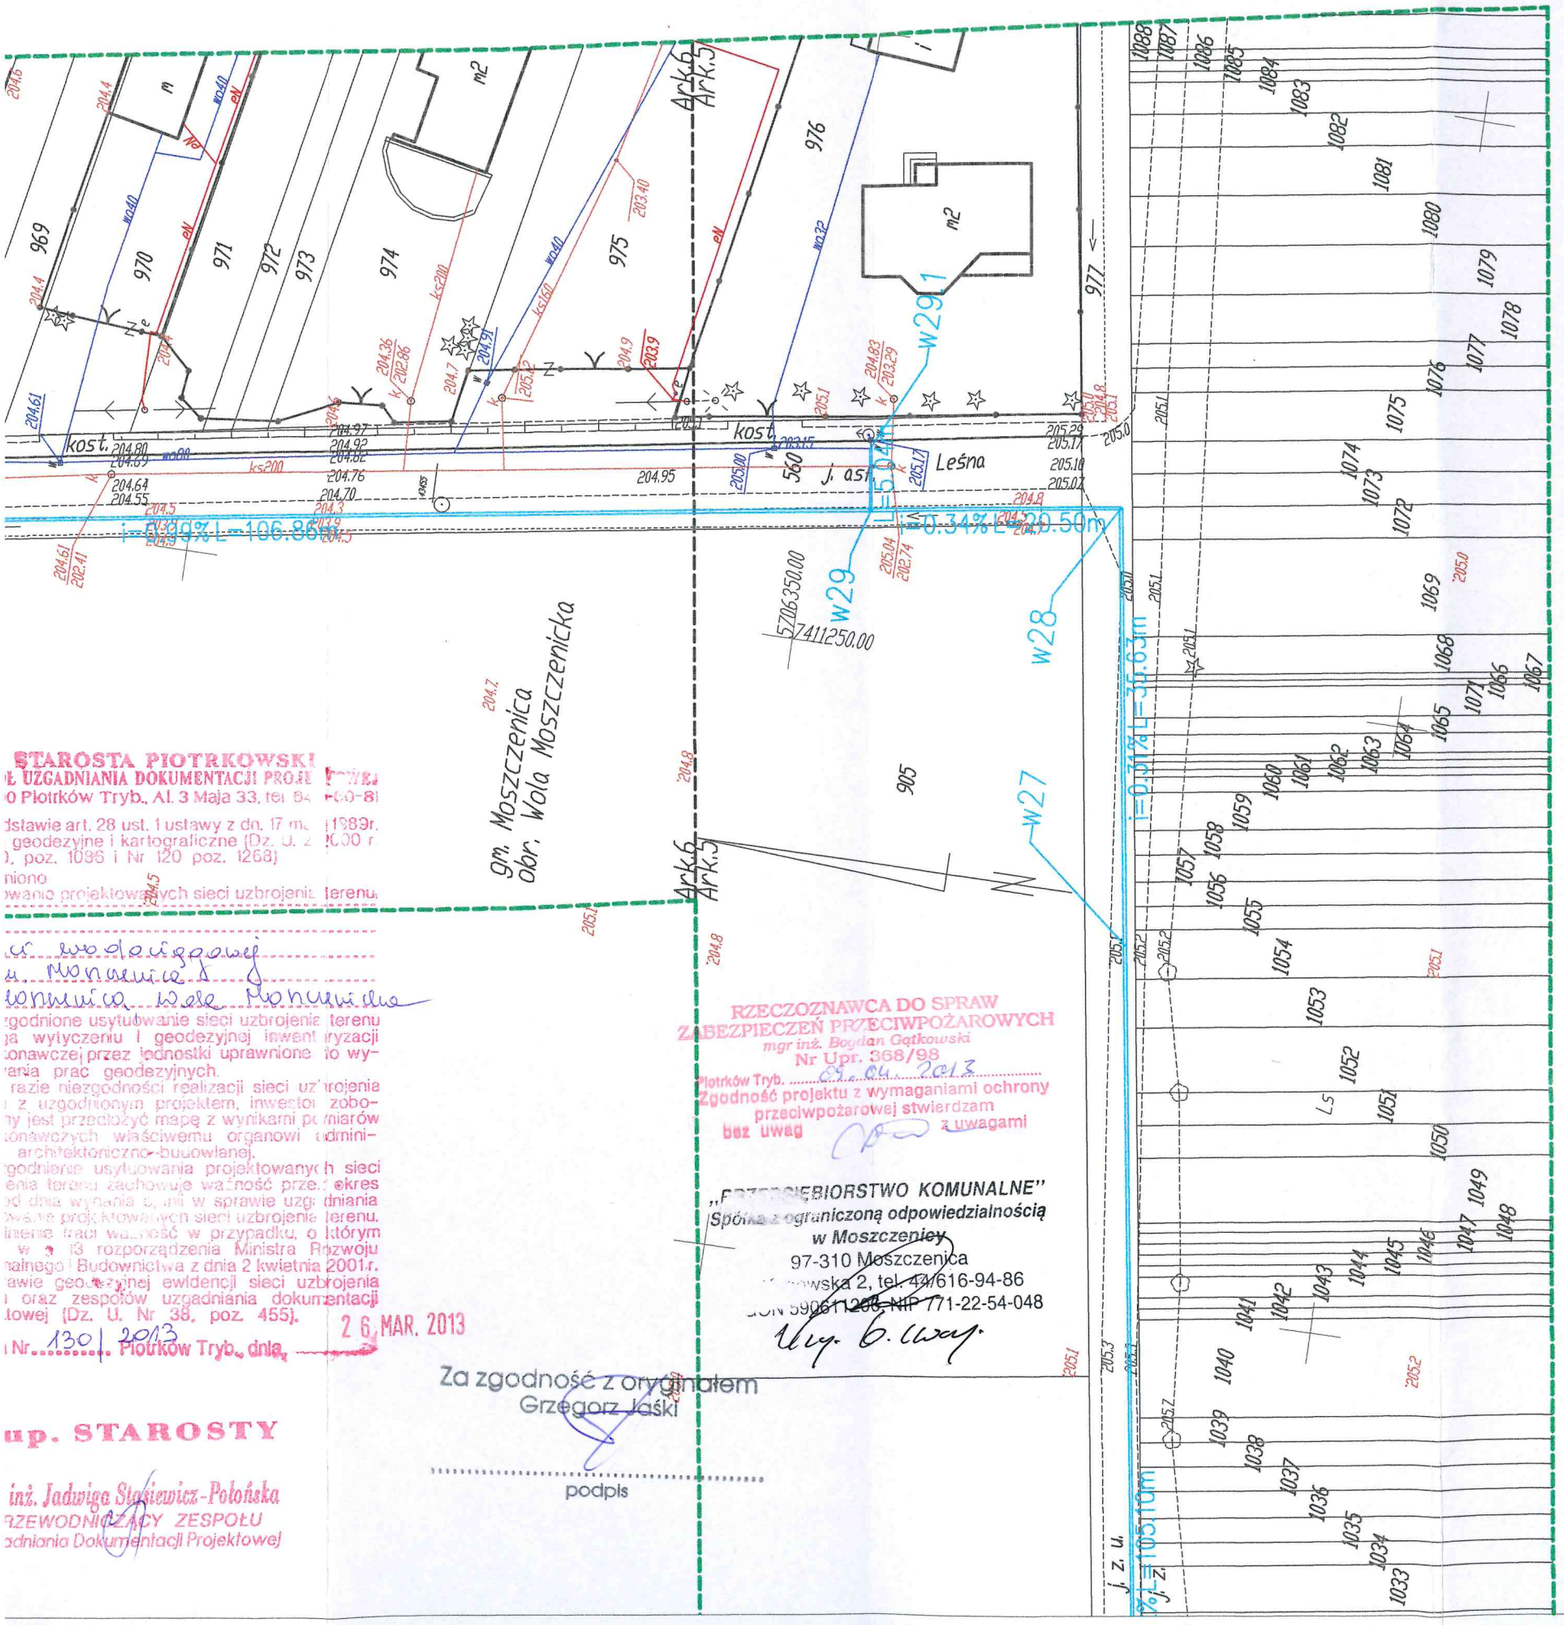


STAROSTA PIOTRKOWSKI
Ł UZGADNIANIA DOKUMENTACJI PROJ
O Piotrków Tryb., Al. 3 Maja 33, tel. 64
dstawie art. 28 ust. 1 ustawy z dn. 17 ma 1989r.
geodezyjne i kartograficzne (Dz. U. z 00 r
), poz. 1086 i Nr 120 poz. 1268)
niono
wanie projektowanych sieci uzbrojenia terenu

ci wodociągowej
u Moszczenica
Moszczenica Wola Moszczenicka

godnione usytuowanie sieci uzbrojenia terenu
ja wytyczeniu i geodezyjnej inwentaryzacji
onawczej przez jednostki uprawnione do wy-
rania prac geodezyjnych.
razie niezgodności realizacji sieci uzbrojenia
z uzgodnionym projektem, inwestor zobo-
ny jest przedłożyć mapę z wynikami pomiarów
onawczych właściwemu organowi administ-
architektoniczno-budowlanej.
godnienie usytuowania projektowanych sieci
enia terenu zachowuje ważność przez okres
od dnia wydania tych uzgodnień w sprawie uzgadniania
wanie projektowanych sieci uzbrojenia terenu,
nienie traci ważność w przypadku, o którym
w § 13 rozporządzenia Ministra Rozwoju
nalnego i Budownictwa z dnia 2 kwietnia 2001r.
awie geodezyjnej ewidencji sieci uzbrojenia
i oraz zespołów uzgadniania dokumentacji
łowej (Dz. U. Nr 38, poz. 455).

Nr 130 / 2013 Piotrków Tryb., dnia 26 MAR. 2013

up. STAROSTY

inż. Jadwiga Stasiewicz-Połońska
RZEWODNICZĄCY ZESPOŁU
odniania Dokumentacji Projektowej

RZECZOZNAWCA DO SPRAW
ZABEZPIECZEŃ PRZECIWPOŻAROWYCH
mgr inż. Bogdan Gątkowski
Nr Upr. 368/98
Piotrków Tryb. 09.04.2013
Zgodność projektu z wymaganiami ochrony
przeciwpożarowej stwierdzam
bez uwag z uwagami

„PRZEDSIĘBIORSTWO KOMUNALNE"
Spółka z ograniczoną odpowiedzialnością
w Moszczenicy
97-310 Moszczenica
ul. Kosowska 2, tel. 44/616-94-86
REGON 590611268, NIP 771-22-54-048

Za zgodność z oryginałem
Grzegorz Jaśki
podpis

...	.....	.....

TYTUŁ PROJEKTU
POPRAWA WARUNKÓW ZASILANIA W WODĘ GMINY MOSZCZENICA POPRZEZ BUDOWĘ I PRZEBUDOWĘ ODCINKÓW SIECI WODOCIĄGOWYCH, ROZBUDOWĘ I MODERNIZACJĘ UJĘĆ WODY

ZADANIE: I
ETAP: 2

TYTUŁ OPRACOWANIA
BUDOWA MAGISTRALI WODOCIĄGOWEJ W UL. SPACEROWEJ W MOSZCZENICY WRAZ Z PRZEBUDOWĄ ODCINKA POD CIEKIEM WODNYM W CELU ZAPEWNIENIA ZAPOTRZEBOWANIA NA WODĘ I UTRZYMANIE ODPOWIEDNIEGO CIŚNIENIA W WOLI MOSZCZENICKIEJ - część 2

INWESTOR
GMINA MOSZCZENICA
ul. Kosowska 1
97–310 Moszczenica

GENERALNY PROJEKTANT
Usługi Projektowe i Nadzór w Budownictwie
Grzegorz Rudzki
97-330 Sulejów
ul. Góra Strzelecka 18

PODWYKONAWCA
P.P.W. "BIOPROJEKT" Sp. z o.o.
ul. Armii Krajowej 22b/9
97-300 Piotrków Trybunalski


IMIĘ I NAZWISKO	NR UPRAWNIEŃ	PODPIS:
PROJEKTANT: MGR INŻ. GRZEGORZ JAŚKI	LOD/1653/PWOS/11	
ASYSTENT PROJEKTANTA: MACIEJ JAŚKI, KATARZYNA KLESZCZ, ANNA KASPRZYK		

FAZA: PROJEKT BUDOWLANY — OZNACZENIE FAZY: PB

BRANŻA: SANITARNA — OZNACZENIE BRANŻY OGÓLNE: IS

TYTUŁ RYSUNKU: PROJEKT ZAGOSPODAROWANIA TERENU — OZNACZENIE RYSUNKU SZCZEGÓŁOWE: PZT

SKALA: 1:500
DATA: 02.2013
NR RYSUNKU: PB-IS-03
REWIZJA: 00

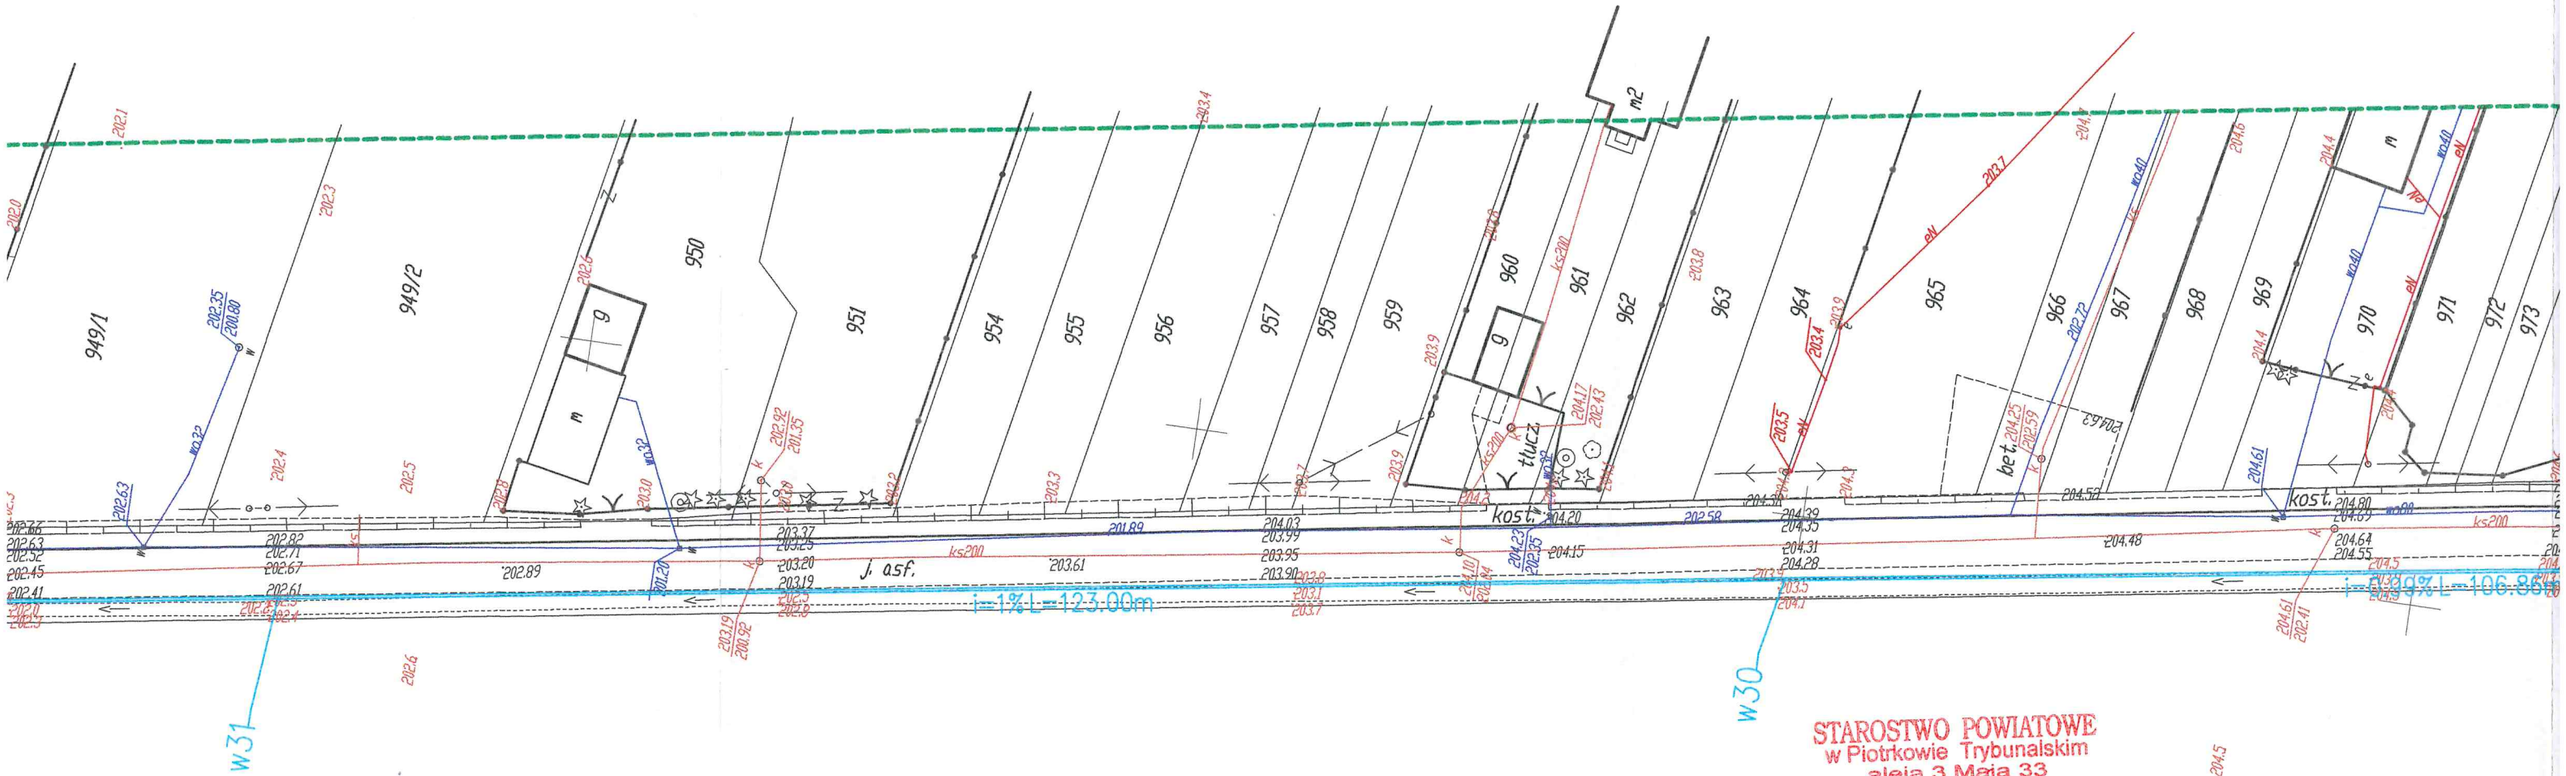

STAROSTWO POWIATOWE
w Piotrkowie Trybunalskim
aleja 3 Maja 33
97-300 Piotrków Trybunalski
AGG.6740.1.270.2013.ZU

Załącznik do decyzji Nr 265/2013
z dnia 08.05.2013 r.

z up. STAROSTY
mgr inż. Zofia Librowska
KIEROWNIK WYDZIAŁU
ARCHITEKTURY I BUDOWNICTWA

STAROSTA PIOTRKOWSKI
ZESPÓŁ UZGADNIANIA DOKUMENTACJI PROJ
97-300 Piotrków Tryb., Al. 3 Maja 33, tel. 84

Na podstawie art. 28 ust. 1 ustawy z dn. 17 ma
Prawo geodezyjne i kartograficzne (Dz. U. z
Nr 100, poz. 1086 i Nr 120 poz. 1268)
uzgodniono
usytuowanie projektowanych sieci uzbrojenia te

sieci wodociągowej
ul. Moniuszki
w Moniuszce Wola Moniu

Uzgodnione usytuowanie sieci uzbrojenia t
podlega wytyczeniu i geodezyjnej inwent
powykonawczej przez jednostki uprawnione d
konywania prac geodezyjnych.
W razie niezgodności realizacji sieci uz
terenu z uzgodnionym projektem, inwestor z
wiązany jest przedłożyć mapę z wynikami po
powykonawczych właściwemu organowi ad
stracji architektoniczno-budowlanej.
Uzgodnienie usytuowania projektowanyc
uzbrojenia terenu zachowuje ważność prze
3 lat od dnia wydania opinii w sprawie uzg
usytuowania projektowanych sieci uzbrojenia te
Uzgodnienie traci ważność w przypadku, o t
mowa w § 13 rozporządzenia Ministra Ro
Regionalnego i Budownictwa z dnia 2 kwietnia 2
w sprawie geodezyjnej ewidencji sieci uzbr
terenu oraz zespołów uzgadniania dokume
projektowej (Dz. U. Nr 38, poz. 455).

Opinia Nr 130/2013 Piotrków Tryb., dnia

z up. STAROSTY

mgr inż. Jadwiga Stasiewicz-Połońska
PRZEWODNICZĄCY ZESPOŁU
Uzgadniania Dokumentacji Projektowej

woj. łódzkie
gmina: Moszczenica
obręb: Moszczenica
dz. 851/3, 852/5, 852/1, 903, 1041, 1052/1, 1052/2
obręb: Wola Moszczenicka
dz. 836, 837, 838/17, 977, 560

MAPA SYTUACYJNO - WYSOKOŚCIOWA


Z geodezyjną inwentaryzacją urządzeń podziemnych

Skala 1:500

Opracowana przez geodetę uprawnionego
mgr inż. Jolanta Matyśniak - Łysik
upr. nr 19264
"GEODETA" s.c.

Zarejestrowana w Starostwie Powiatowym w Piotrkowie Trybunalskim
Powiatowy Ośrodek Dokumentacji Geodezyjnej i Kartograficznej
pod nr 1432-58/2011 w dniu 28.04.2011 r.


925
926
927
934/9
934/15
934/11
934/16
934/7
934/13
934/2
935/2
935/3
935/4
936
949/1
884/1
885
905
kost.
j. asf.
Leśna
i=-0.71%L=104.10m
i=-0.77%L=118.00m
W32
W31
570660.00
7411200.00

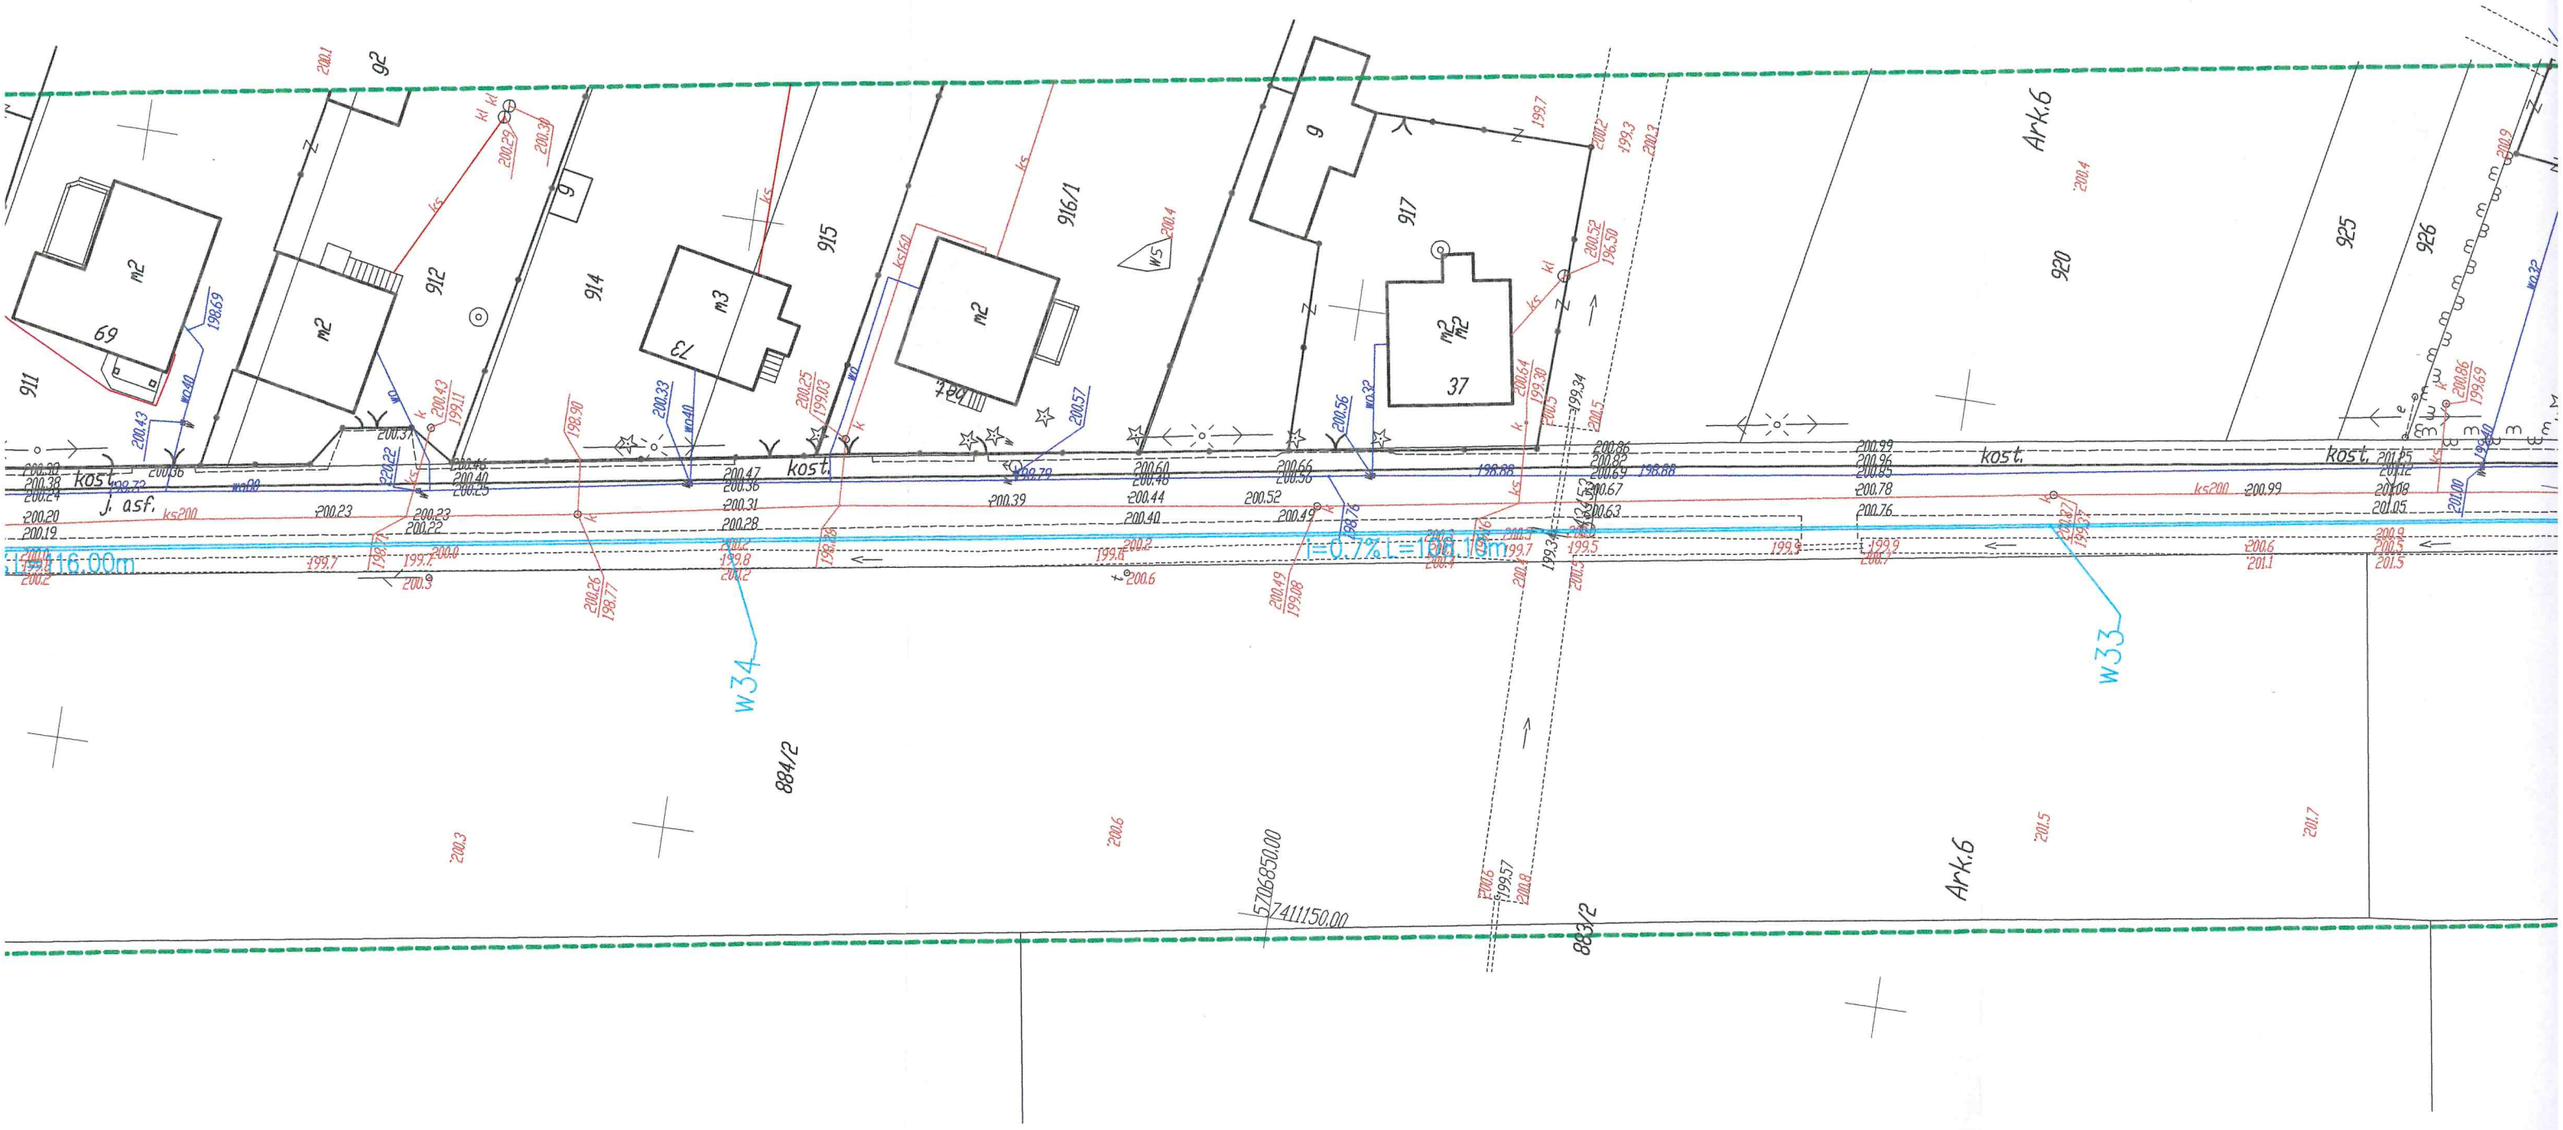

LEGENDA:

- PROJEKTOWANY WODOCIĄG
- PROJEKTOWANY WODOCIĄG - ETAP 1
  - wg odrębnego opracowania
- PROJEKTOWANY WODOCIĄG Ø225 SDR11 RURA OPANCERZONA
  - wg odrębnego opracowania realizowanego przez Zarząd Dróg Wojewódzkich w Łodzi

700/2
701
907/1
908
910/1
910/2
911
546
547
w36
w35
w bud.
19 m2
24 m2
26 m
69 m2
kost.
bet.
j. asf.
ks200
i=0.18%
i=0.16%
i=109.00m
LEGENDA:
PROJ
PROJ
- wg c
PROJ
- wg c

j. asf. Proszeńska proj. dr. 65/2010

700/3

700/4

700/2

701

907/1

441

546

547

559

j. asf.

kost.

j. asf. Leśna

Ø225PE
L=13.99m

i=1.34% L=80.47m

i=0.5% L=109.00m

5720150.00
7411150.00

W39

W37

W36

tłucz.

ch. bet.

Wołczkowska

j. asf.

ch. bet.

24 m2

19 m2

26 m

9

g

m

1

ks

as. gr.

bet.

W.32

W.22

W.60

W.100

W.101

kan 300

k 452.00

82865