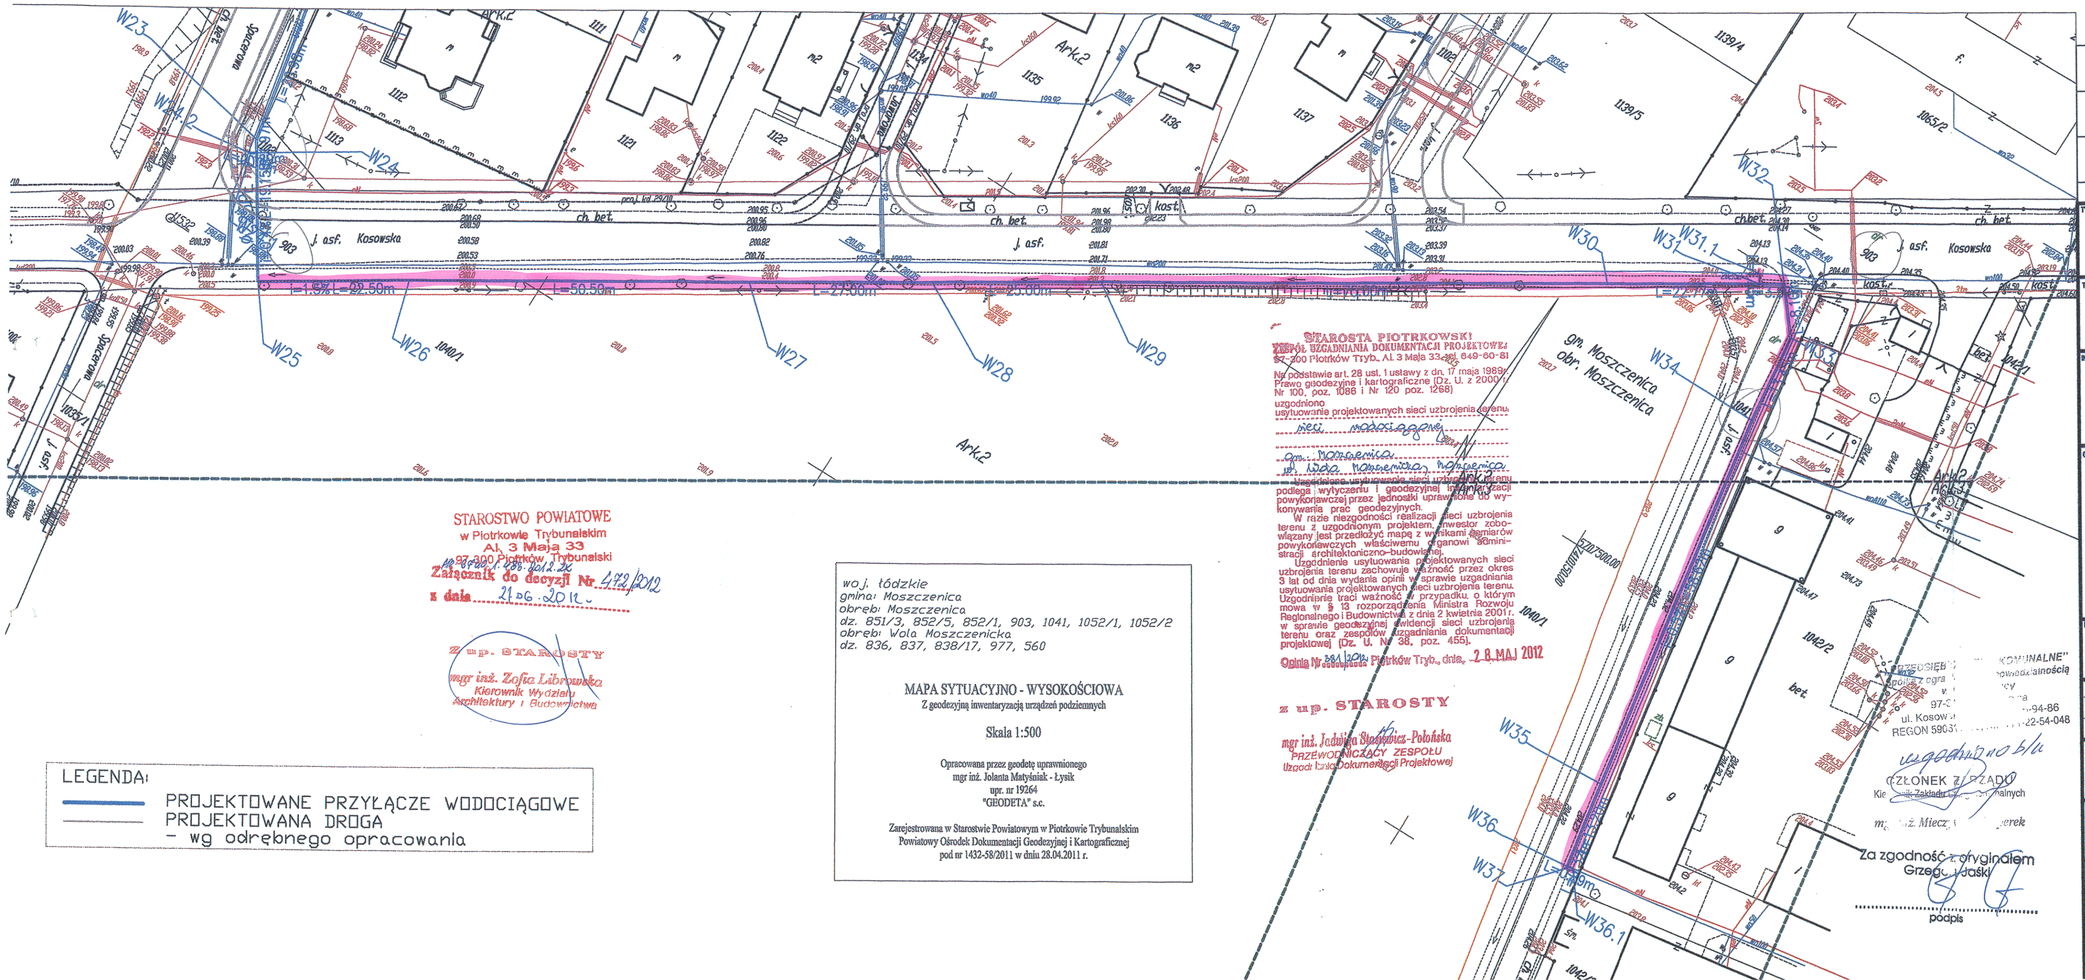


STAROSTWO POWIATOWE
w Piotrkowie Trybunalskim
Al. 3 Maja 33
97-300 Piotrków Trybunalski
Załącznik do decyzji Nr 472/2012
z dnia 21 GRU. 2012
Z up. STAROSTY
mgr inż. Zofia Librowska
Kierownik Wydziału
Architektury i Budownictwa

LEGENDA:
PROJEKTOWANE PRZYŁĄCZE WODOCIĄGOWE
PROJEKTOWANA DROGA
– wg odrębnego opracowania

wo.j. łódzkie
gmina: Moszczenica
obręb: Moszczenica
dz. 851/3, 852/5, 852/1, 903, 1041, 1052/1, 1052/2
obręb: Wola Moszczenicka
dz. 836, 837, 838/17, 977, 560

MAPA SYTUACYJNO - WYSOKOŚCIOWA
Z geodezyjną inwentaryzacją urządzeń podziemnych

Skala 1:500

Opracowana przez geodetę uprawnionego
mgr inż. Jolanta Matyniak - Łysik
upr. nr 19264
"GEODETA" s.c.

Zarejestrowana w Starostwie Powiatowym w Piotrkowie Trybunalskim
Powiatowy Ośrodek Dokumentacji Geodezyjnej i Kartograficznej
pod nr 1432-58/2011 w dniu 28.04.2011 r.

STAROSTA PIOTRKOWSKI
ZESPÓŁ UZGADNIANIA DOKUMENTACJI PROJEKTOWEJ
97-300 Piotrków Tryb., Al. 3 Maja 33, tel. 449-60-81
Na podstawie art. 28 ust. 1 ustawy z dn. 17 maja 1989r. Prawo geodezyjne i kartograficzne (Dz. U. z 2000r. Nr 100, poz. 1086 i Nr 120 poz. 1268)
uzgodniono
usytuowanie projektowanych sieci uzbrojenia terenu:
sieci: wodociągowe
na działce nr: 1041, 1042/2, 1139/4, 1139/5, 1165/2
obręb: Moszczenica, Moszczenica
Uwidocznione usytuowanie sieci uzbrojenia terenu podlega wyłączeniu z geodezyjnej inwentaryzacji powykonawczej przez jednostki uprawnione do wykonywania prac geodezyjnych.
W razie niezgodności realizacji sieci uzbrojenia terenu z uzgodnionym projektem, inwestor zobowiązany jest przedłożyć mapę z wynikami pomiarów powykonawczych właściwemu organowi administracji architektoniczno-budowlanej.
Uzgodnienia usytuowania projektowanych sieci uzbrojenia terenu zachowuje ważność przez okres 3 lat od dnia wydania opinii w sprawie uzgadniania usytuowania projektowanych sieci uzbrojenia terenu.
Uzgodnienie traci ważność w przypadku, o którym mowa w § 13 rozporządzenia Ministra Rozwoju Regionalnego i Budownictwa z dnia 2 kwietnia 2001r. w sprawie geodezyjnej ewidencji sieci uzbrojenia terenu oraz zespołów uzgadniania dokumentacji projektowej (Dz. U. Nr 38, poz. 455).
Opinia Nr 381/2012 Piotrków Tryb., dnia 28 MAJ 2012
z up. STAROSTY
mgr inż. Jolanta Stopyra-Połońska
PRZEWODNICZĄCY ZESPOŁU
Uzgadniania Dokumentacji Projektowej

Za zgodność z oryginałem
Grzegorz Jaśki
podpis

uzgodniono b/u
CZŁONEK ZARZĄDU
Kier. Zakładu ... Komunalnych
mgr inż. Mieczy... Derek

...		.....

TYTUŁ PROJEKTU
POPRAWA WARUNKÓW ZASILANIA W WODĘ GMINY MOSZCZENICA POPRZEZ BUDOWĘ I PRZEBUDOWĘ ODCINKÓW SIECI WODOCIĄGOWYCH, ROZBUDOWĘ I MODERNIZACJĘ UJĘĆ WODY

ZADANIE: I
ETAP: 1

TYTUŁ OPRACOWANIA
BUDOWA MAGISTRALI WODOCIĄGOWEJ W UL. SPACEROWEJ W MOSZCZENICY WRAZ Z PRZEBUDOWĄ ODCINKA POD CIEKIEM WODNYM W CELU ZAPEWNIENIA ZAPOTRZEBOWANIA NA WODĘ I UTRZYMANIE ODPOWIEDNIEGO CIŚNIENIA W WOLI MOSZCZENICKIEJ

INWESTOR
GMINA MOSZCZENICA
ul. Kosowska 1
97-310 Moszczenica

GENERALNY PROJEKTANT
Usługi Projektowe i Nadzór w Budownictwie
Grzegorz Rudzki
97-330 Sulejów
ul. Góra Strzelecka 18

PODWYKONAWCA
P.P.W. "BIOPROJEKT" Sp. z o.o.
Grzegorz Jaśki
ul. Fabryczna 26
97-310 Moszczenica

IMIĘ I NAZWISKO	NR UPRAWNIEŃ	PODPIS
PROJEKTANT: MGR INŻ. GRZEGORZ JAŚKI	LOD/0553/PWOS/11	
ASYSTENT PROJEKTANTA: MACIEJ JAŚKI, KATARZYNA KLESZCZ		

FAZA: PROJEKT BUDOWLANY — OZNACZENIE FAZY: PB
BRANŻA: SANITARNA — OZNACZENIE BRANŻY ODDZIELNE: IS
TYTUŁ RYSUNKU: PROJEKT ZAGOSPODAROWANIA TERENU — OZNACZENIE RYSUNKU SZCZEGÓŁOWE: PZT
SKALA: 1:500
DATA: 04.2012
NR RYSUNKU: PB-IS-02
REWIZJA: 00