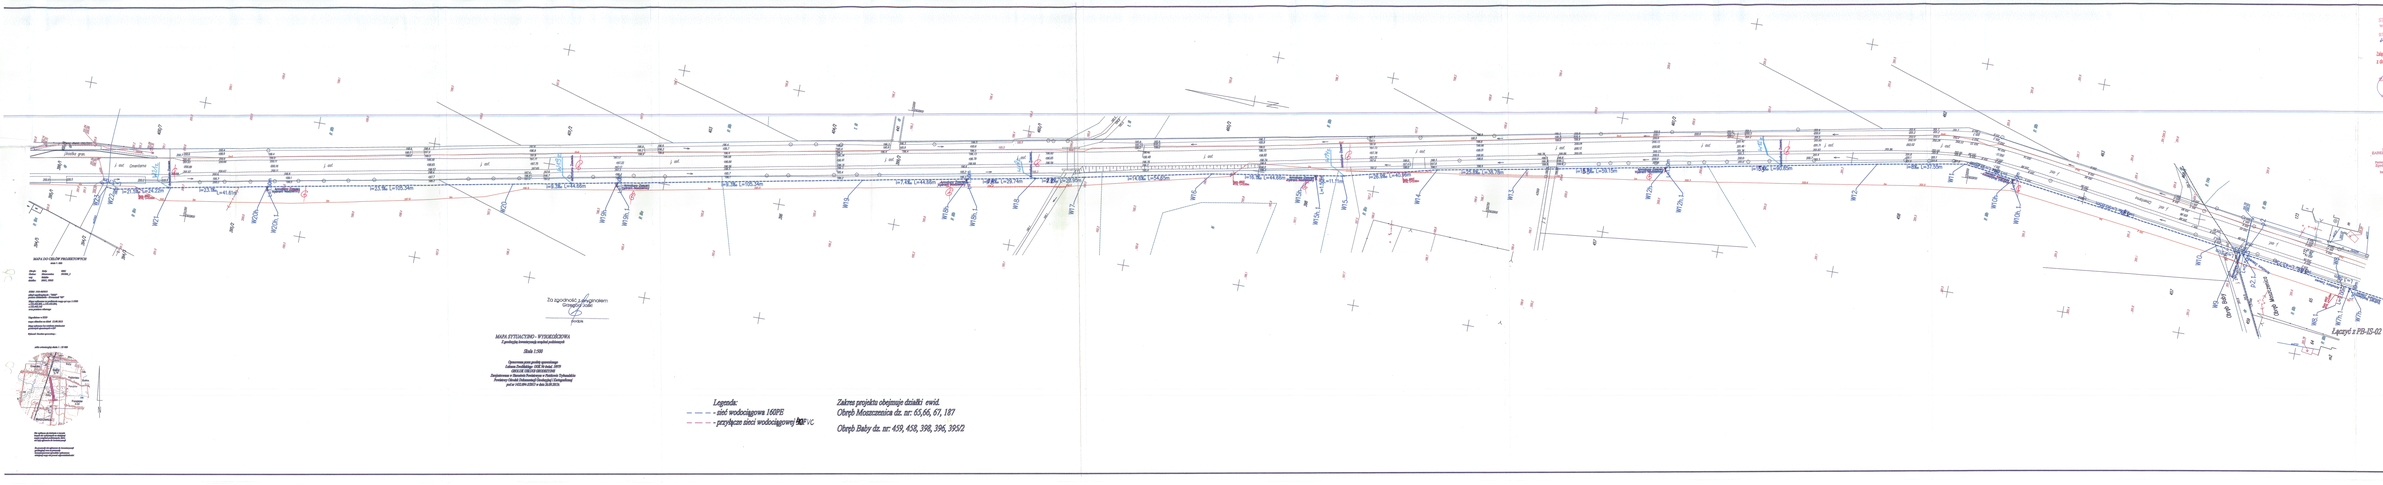

Za zgodność z oryginałem
Grzegorz Kalic
projektant
MAPA SYTUACYJNO - WYSOKOŚCIOWA
Zgodnie z wytycznymi projektowymi
Skala 1:500
Opracowano przy użyciu geoportalu:
Zakres Podkładowy: GSE Bi-mod. 2019
Układ współrzędnych: PL-1992
Zasięgnięto w Starostwie Powiatowym w Ostrowie Tumskim
Powiatowy Ośrodek Dokumentacji Geodezyjnej i Kartograficznej
pismo GEO.PR.5727.1.4.2019 z dnia 26.03.2019 r.
MAPA DO CELÓW PROJEKTOWYCH
skala 1:500
Legenda:
- sieć wodociągowa 160PE
- przyłącze sieci wodociągowej 50PE
Zakres projektu obejmuje działki ewid.
Obręb Moszczenica dz. nr: 65,66, 67, 187
Obręb Bieby dz. nr: 459, 458, 398, 396, 395/2
Lączy się z PB-IS-02
STAROSTWO POWIATOWE w Pajęcznie Tymczasowym
ul. Dąbrowskiego 1, 98-330 Pajęczno
Zgłoszenie do decyzji nr 534 /2019
z dnia 26.04.2019 r.
WZ. STAROSTY
Grzegorz Kalic
KIEROWNIK REFERATU
ARCHITEKTURY I BUDOWNICTWA
KSIĄŻKA KONTRAKTOWA
Nr 1/2019
Za wykonanie w/w rob. i usług. Strony ustalają wynagrodzenie ryczałtowe w wysokości
słownie:
Termin wykonania robót: od dnia podpisania umowy do dnia
Termin płatności faktury: 30 dni od dnia dostarczenia faktury
Strony ustalają następujące warunki gwarancji i rękojmi:
Strony ustalają następujące kary umowne:
Strony ustalają następujące warunki odbioru:
Strony ustalają następujące warunki dodatkowe:
Podpisy:
Wykonawca
Inspektor nadzoru
Kierownik budowy
Kierownik robót
Zamawiający
Wykonawca
Za zgodność z oryginałem
Grzegorz Kalic
projektant
GMINA MOSZCZENICA
ul. Dąbrowskiego 1
98-330 Moszczenica
USŁUGI BUDOWLANE I HANDLOWE
MARCIN WOŹNIAK
BUDOWNICTWO, OKŁADZINY PŁYTKOWE
RUDZKO
ul. GÓRNA STRODZIŁKA 18
97-310 RUDZKO
P.P.H. "BIPROJEKT" BP-ZO.O.
mgr inż. Bożena Pilarska
ul. Jana Pawła II 1
97-300 Piotrków Trybunalski
tel. 44 646 22 00, 609 646 146
tel. 44 646 22 00, 609 646 146
PROJEKT BUDOWLANO - WYKONAWCZY
SANITARNA
PROJEKT ZAGOSPODAROWANIA TERENU
1:500
2014.04
PB-IS-01
00
PBW
IS
IS