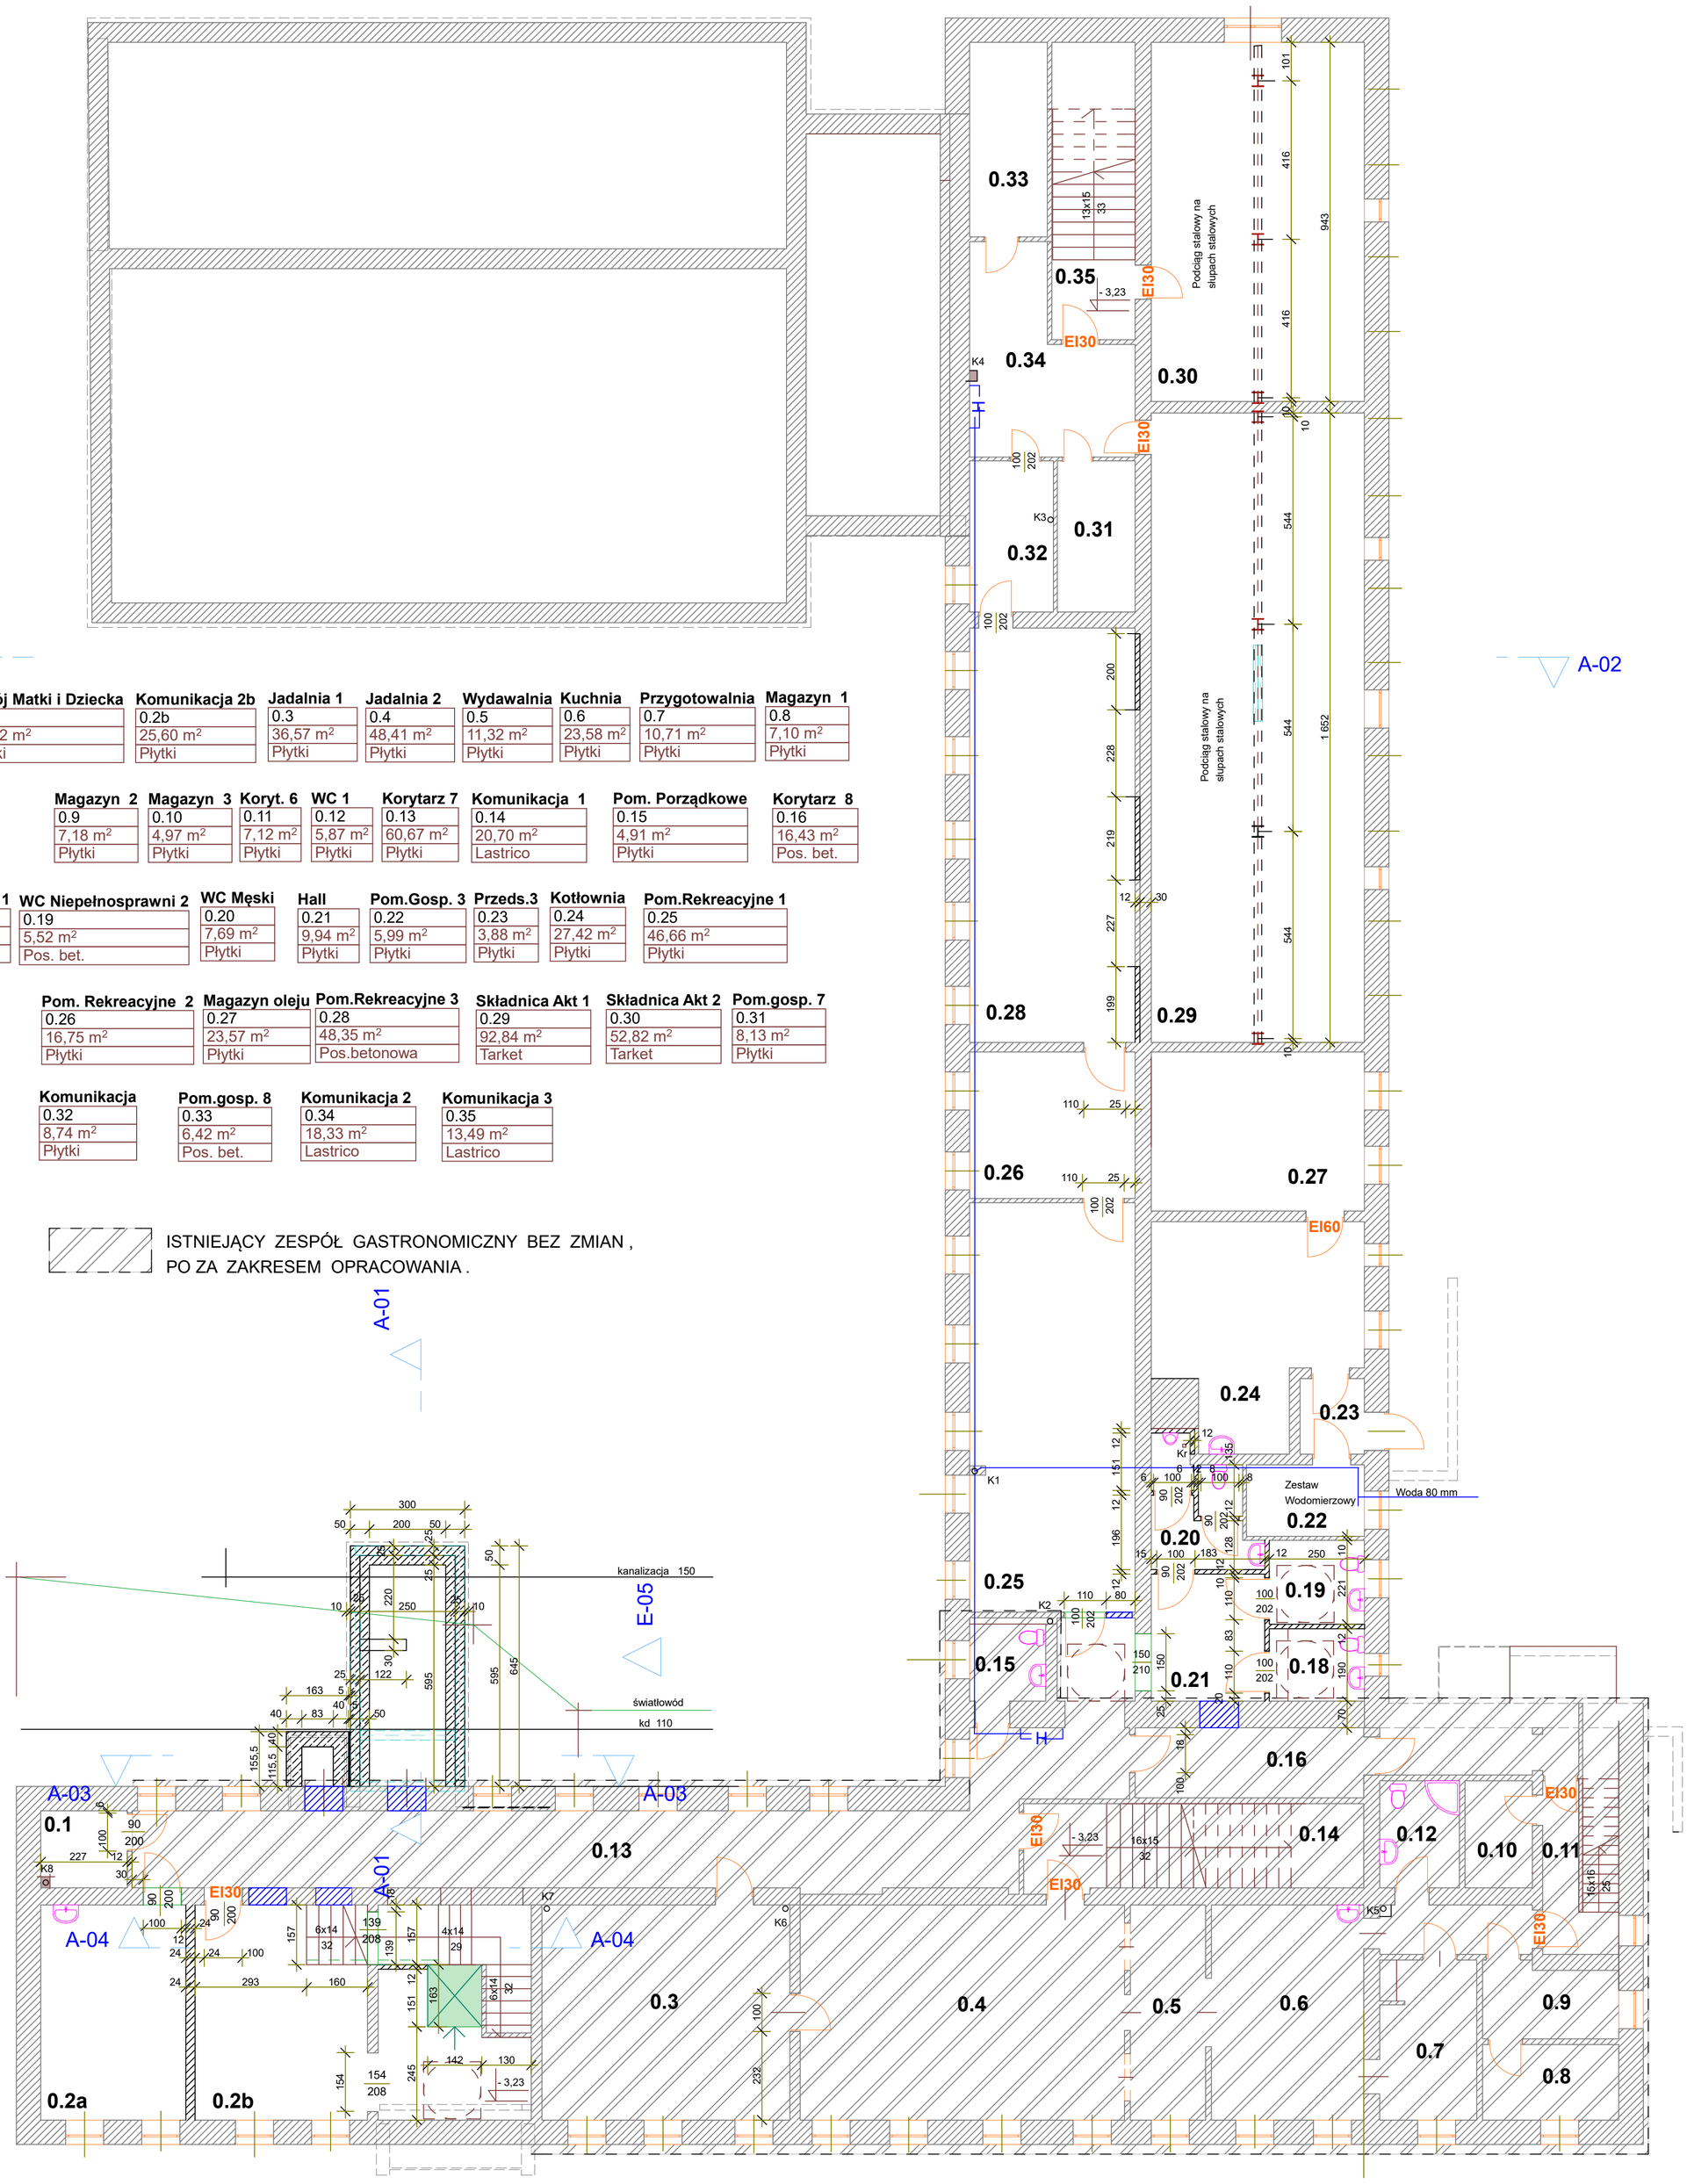


Pom.gosp. 1	Pokój Matki i Dziecka	Komunikacja 2b	Jadalnia 1	Jadalnia 2	Wydawalnia	Kuchnia	Przygotowalnia	Magazyn 1
0.1	0.2a	0.2b	0.3	0.4	0.5	0.6	0.7	0.8
4,52 m²	21,52 m²	25,60 m²	36,57 m²	48,41 m²	11,32 m²	23,58 m²	10,71 m²	7,10 m²
Płytki	Płytki	Płytki	Płytki	Płytki	Płytki	Płytki	Płytki	Płytki

Magazyn 2	Magazyn 3	Koryt. 6	WC 1	Korytarz 7	Komunikacja 1	Pom. Porządkowe	Korytarz 8
0.9	0.10	0.11	0.12	0.13	0.14	0.15	0.16
7,18 m²	4,97 m²	7,12 m²	5,87 m²	60,67 m²	20,70 m²	4,91 m²	16,43 m²
Płytki	Płytki	Płytki	Płytki	Płytki	Lastrico	Płytki	Pos. bet.

WC Niepełnosprawni 1	WC Niepełnosprawni 2	WC Męski	Hall	Pom.Gosp. 3	Przeds.3	Kotłownia	Pom.Rekreacyjne 1
0.18	0.19	0.20	0.21	0.22	0.23	0.24	0.25
4,75 m²	5,52 m²	7,69 m²	9,94 m²	5,99 m²	3,88 m²	27,42 m²	46,66 m²
Pos. bet.	Pos. bet.	Płytki	Płytki	Płytki	Płytki	Płytki	Płytki

Pom. Rekreacyjne 2	Magazyn oleju	Pom.Rekreacyjne 3	Składnica Akt 1	Składnica Akt 2	Pom.gosp. 7
0.26	0.27	0.28	0.29	0.30	0.31
16,75 m²	23,57 m²	48,35 m²	92,84 m²	52,82 m²	8,13 m²
Płytki	Płytki	Pos.betonowa	Tarket	Tarket	Płytki

Komunikacja	Pom.gosp. 8	Komunikacja 2	Komunikacja 3
0.32	0.33	0.34	0.35
8,74 m²	6,42 m²	18,33 m²	13,49 m²
Płytki	Pos. bet.	Lastrico	Lastrico

OBIEKT : ZMIANA SPOSOBU UŻYTKOWANIA BUDYNKU PO BYŁYM GIMNAZJUM W MOSZCZENICY NA BUDYNEK BIUROWO - USŁUGOWO - MIESZKALNO - ADMINISTRACYJNY WRAZ Z JEGO ROZBUDOWĄ , PRZEBUDOWĄ I URZĄDZENIAMI BUDOWLANYMI.	
ADRES : DZ. NR EWID. 857/1 (OBRĘB 0018 MOSZCZENICA), UL. PIOTRKOWSKA , MOSZCZENICA GMINA MOSZCZENICA	
INWESTOR : GMINA MOSZCZENICA , UL. KOSOWSKA 1 , 97-310 MOSZCZENICA	
BRANZA : ARCHITEKTURA I KONSTRUKCJA	
PROJEKTANT : mgr inż. bud. HALINA FELAUER upr. nr 89/75 ŁW mgr inż. arch. EWA FELAUER upr. nr 3/R-66/ŁOIA/07	Podpis : Podpis :
NAZWA RYSUNKU : RZUT PIWNIC	SKALA : 1:100 RYS. A-1