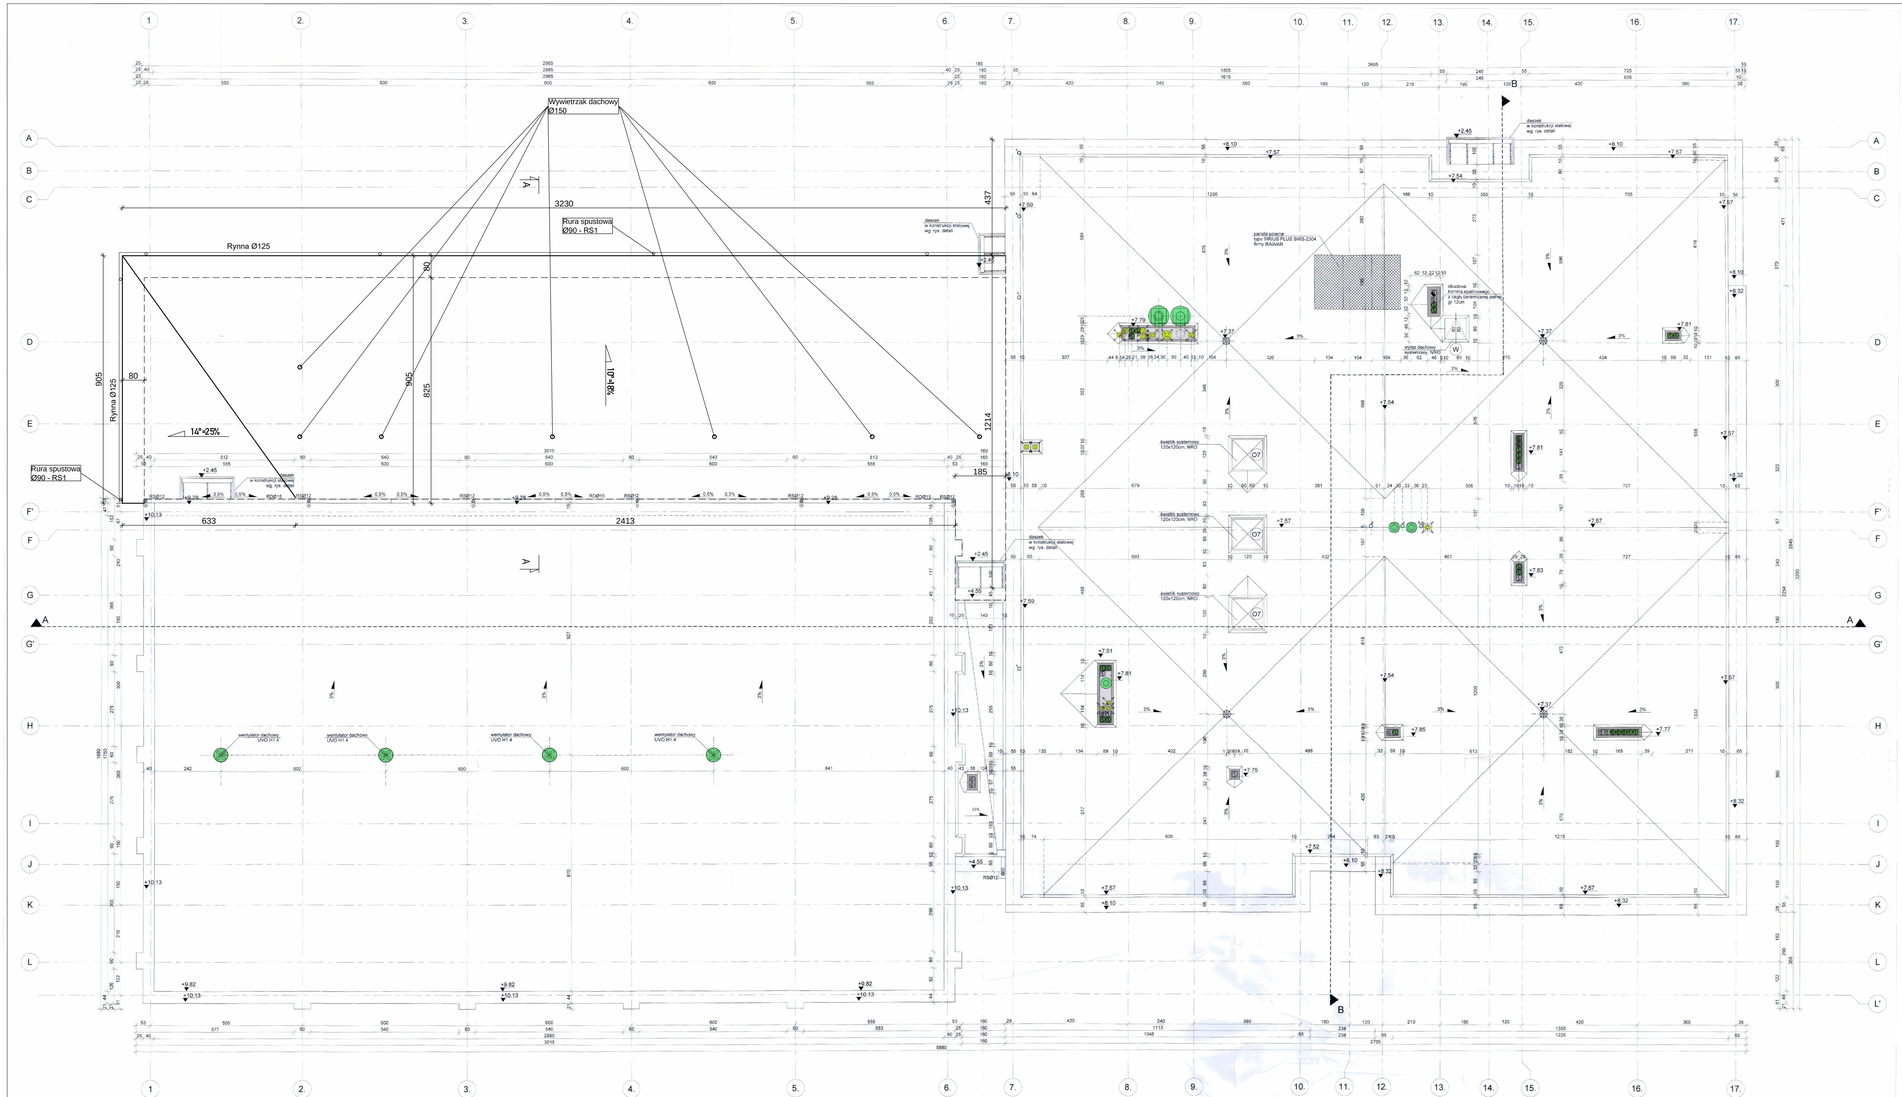



Usługi Projektowe i Nadzór w Budownictwie
GRZEGORZ RUDZKI
97-330 Sulejów ul. Góra Strzelecka 18

| | |
|---|---|
| Faza projektu: | KONCEPCJA PROJEKTOWA |
| Nazwa obiektu: | ROZBUDOWA SZKOŁY PODSTAWOWEJ IM. MARGARETHY KAMPRAD W JAROSTACH |
| Inwestor: | "Fundacja Oświatowa Jarosty" ul. Nowa 93, Jarosty |
| Adres obiektu: | m. Jarosty ul. Leśna 14 dz. nr ewid. 126/12, 126/9 obr. Jarosty gm. Moszczenica |
| Nazwa rysunku: | Rzut dachu |
| Projektant: | |
| Skala: 1:100 | Data: Październik 2023 r. |
| Nr rys.: | 02 |