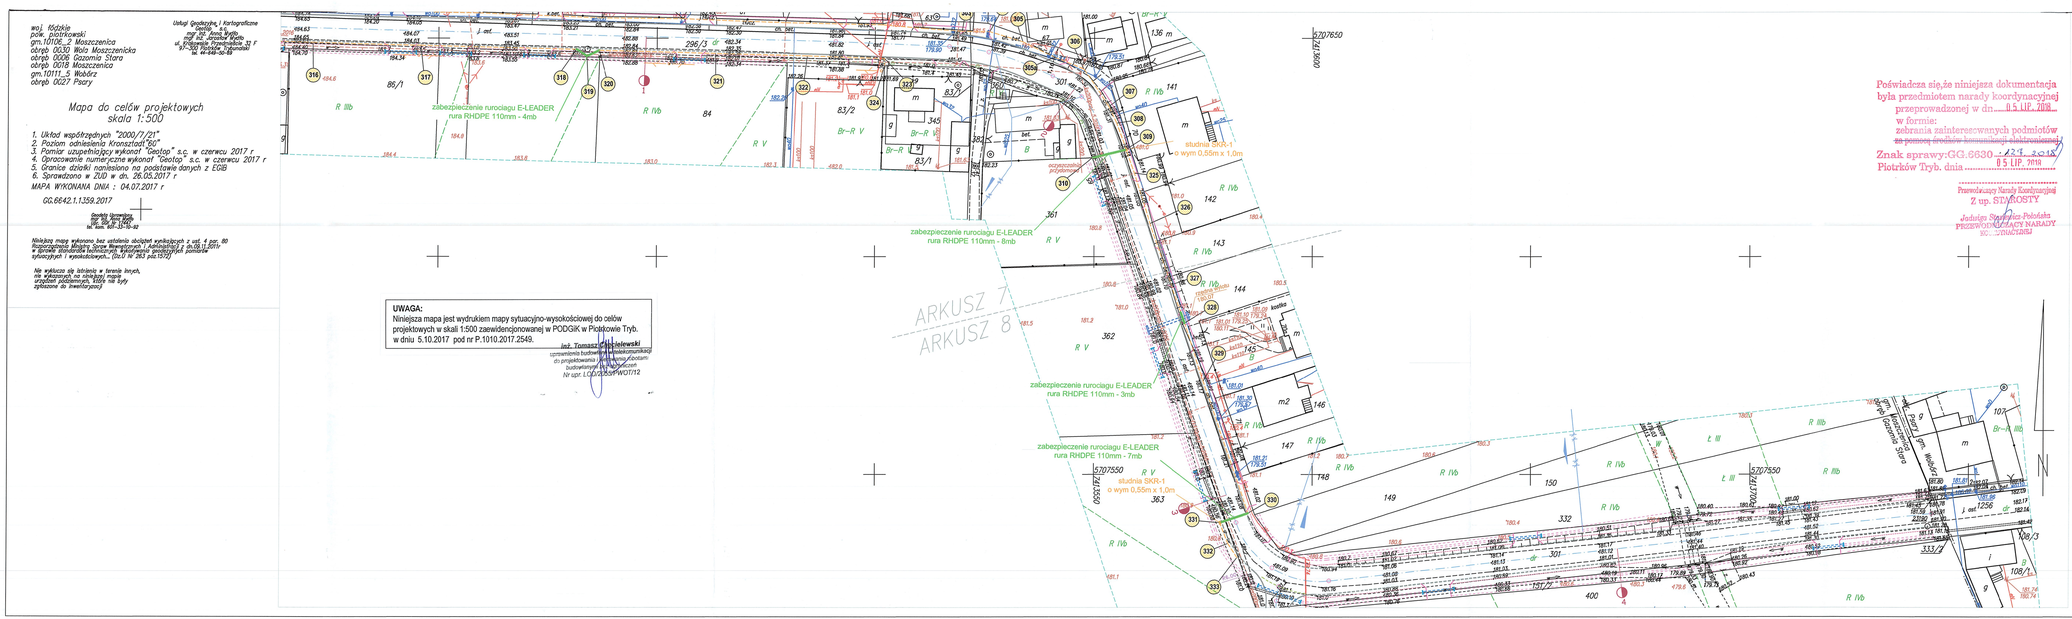


woj. lódzkie
pow. piotrkowski
gm.10102_2 Moszczenica
obręb 0030 Wola Moszczenicka
obręb 0006 Gazomia Stara
obręb 0018 Moszczenica
gm.10111_5 Wobrz
obręb 0027 Pusty

Usługi Geodezyjne i Kartograficzne
"Geotop" s.c.
mgr inż. Jacek Wydra
mgr inż. Jarosław Wydra
ul. Kościuszki 72a, 97-300 Piotrków Tryb.
tel. kom. 44 648-32-59

Mapa do celów projektowych
skala 1:500

1. Układ współrzędnych "2000/7/21".
2. Poziom odniesienia Kronsztad'60".
3. Pomiar uzupełniający wykonał "Geotop" s.c. w czerwcu 2017 r.
4. Opracowanie numeryczne wykonał "Geotop" s.c. w czerwcu 2017 r.
5. Granice działki naniesiono na podstawie danych z EGiB
6. Sprawdzono w ZUD w dn. 26.05.2017 r.

MAPA WYKONANA DNIA : 04.07.2017 r.

GG.6642.1.1359.2017

Jacek Jarosław Wydra
Nr. upr. 8681/1999
tel. kom. 607-137-10-32

Niniejszą mapę wykonano bez ustalenia obciążeń wynikających z ust. 4 pkt. 60 Rozporządzenia Ministra Rozwoju, Pracy i Technologii z dnia 09.11.2015 w sprawie standardów technicznych wykonywania geodezyjnych pomiarów sytuacyjnych i wysokościowych..." (DzU W 263 poz.1579)

Nie wyklucza się istnienia w terenie innych, nie wykazanych na niniejszej mapie urządzeń podziemnych, które nie były zgłoszone do inwentaryzacji

UWAGA:
Niniejsza mapa jest wydrukiem mapy sytuacyjno-wysokościowej do celów projektowych w skali 1:500 zaewidencjonowanej w PODGiK w Piotrkowie Tryb. w dniu 5.10.2017 pod nr P.1010.2017.2549.

inż. Tomasz Chęcielewski
uprawnienia budowlane do projektowania bez ograniczeń w zakresie sieci telekomunikacyjnych
do projektowania i kierowania robotami budowlanymi bez ograniczeń
Nr upr. LOD/2055/PWOT/12

Poświadcza się,że niniejsza dokumentacja była przedmiotem narady koordynacyjnej przeprowadzonej w dn. 05 LIP. 2018
w formie:
zebrania zainteresowanych podmiotów
za pismem urzędowym koordynacyjnym
Znak sprawy:GG.6630.4.2.15.2018
Piotrków Tryb. dnia 05 LIP. 2018

Przewodniczący Narady Koordynacyjnej
Z up. STAROSTY
Jadwiga Stawicka-Polańska
PRZEWODNICZĄCY NARADY
KOORDYNACYJNEJ

UWAGA:
1. W pobliżu skrzyżowań z uzbrojeniem podziemnym wszelkie prace wykonywać ręcznie (sieć gazowa, kable energetyczne, urządzenia wodne i kanalizacyjne, telekomunikacyjne).
2. W miejscach skrzyżowań stosować rury ochronne na projektowanych kablach teletechnicznych.

UWAGA:
Roboty prowadzone w obrębie systemu korzeniowego drzew i krzewów prowadzić ręcznie. System korzeniowy zabezpieczyć przed wysychaniem i przemarzaniem.

LEGENDA
- proj. studzienka teletechniczna SKR-1
- proj. rurociąg kablowy 2xfi 40mm, kabel dzienny XzTKMXpw
- pkt. geodezyjny na trasie przebudowy kabli dziennych
- 32 pkt. geodezyjny na trasie budowy/przebudowy sieci teletechnicznej
- odcinki sieci teletechnicznych do likwidacji

Jednostka projektowa: TELPLAN" Tomasz Chęcielewski 95-002 Smardzew, Jarów 31	Branża: TELETECHNICZNA	Stadium: PB-W
Obiekt budowlany: PROJEKT BUDOWLANY ROZBUDOWY DROGI GMINNEJ W M. WOLA MOSZCZENICKA UL. GAZOMSKA I W GAZOMI STRAREJ GM. MOSZCZENCA		
Instalacja: BUDOWA I PRZEBUDOWA SIECI TELETECHNICZNYCH		
Lokalizacja: ul. Gazomska dz. nr ewid. 3; 21; 36; 646 obr. 0030, Wola Moszczenicka dz. nr ewid. 3894 obr. 0018, Moszczenica	Inwestor: Gmina Moszczenica ul. Kosowska 1 97-310 Moszczenica	
Projektant: inż. Tomasz Chęcielewski nr upr. LOD/2055/PWOT/12	Nr uprawnień budowlanych w branży telekomunikacyjnej do projektowania bez ograniczeń: Nr upr. LOD/2055/PWOT/12	
Tytuł rys.: PROJEKT ZAGOSPODAROWANIA TERENU. PROJEKTOWANE SIECI TELETECHNICZNE.		Rysunek nr: 7
Data: 05.2018	Skala: 1:500	