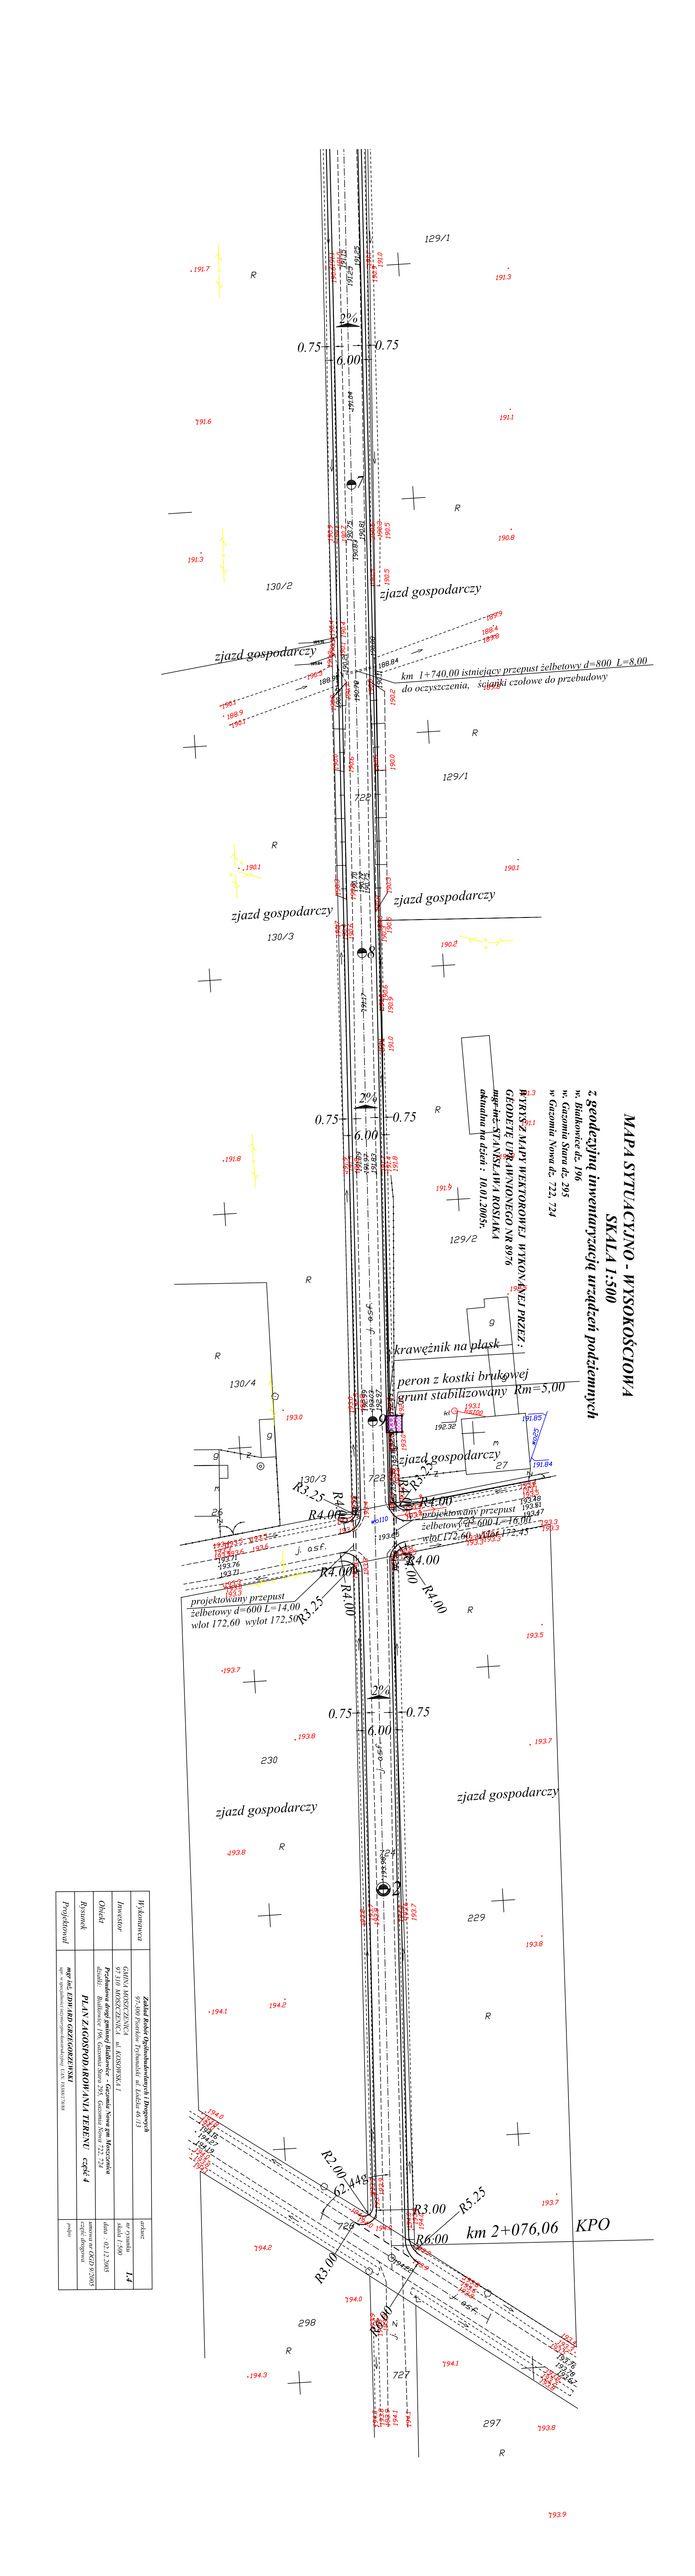

MAPA SYTUACYJNO - WYSOKOŚCIOWA
SKALA 1:500
z geodezyjną inwentaryzacją urządzeń podziemnych
w: Białkowice dz. 196
w: Gazownia Stara dz. 295
w: Gazownia Nowa dz. 722, 724
WYKONANO NA PODKŁADZIE MAPY WEKTOROWEJ WYGENEROWANEJ PRZEZ: GEODETĘ UPRAWNIONEGO NR 8976 mgr inż. STANISŁAWA ROSIAKA aktualną na dzień: 16.01.2006r.
Zakład Robót Ogólnobudowlanych i Drogowych
65-001 Zielona Góra, Tychowska 46 tel. 68-453-13
Inwestor
GMINA i MIASTO ŻAGAŃ ul. KOŚCIUSZKI 1 67-100 ŻAGAŃ tel. 68-477-25-00
Obiekt
Przebudowa drogi gminnej Białkowice - Stara Gazownia wraz z budową zjazdów
Działki
Rysunek
PLAN ZAGOSPODAROWANIA TERENU cz.pkt.4
Projektował
mgr inż. Edyta Szczerbińska
upr. nr 1/2001/Lb/00 z dnia 2001-10-01 z ograniczeniami
Wykonawca
projekt
nr rysunku
4
skala 1:500
data 02.12.2005
sprawdził mgr inż. Edyta Szczerbińska
podpis
km 1+740,00 istniejący przepust żelbetowy d=800 L=8,00
do oczyszczenia, ścianki czołowe do przebudowy
zjazd gospodarczy
krawężnik na płask
peron z kostki brukowej
grunt stabilizowany Rm=5,00
projektowany przepust żelbetowy d=600 L=16,00
wlot 172,60 wylot 172,45
projektowany przepust żelbetowy d=600 L=14,00
wlot 172,50 wylot 172,35
km 2+076,06 KPO
Granica
0.75
6.00
2%
R4.00
R3.25
R2.00
R3.00
R5.25
R6.00
129/1
130/2
130/3
130/4
129/2
722
723
724
727
728
229
230
297
298
27
25
26