
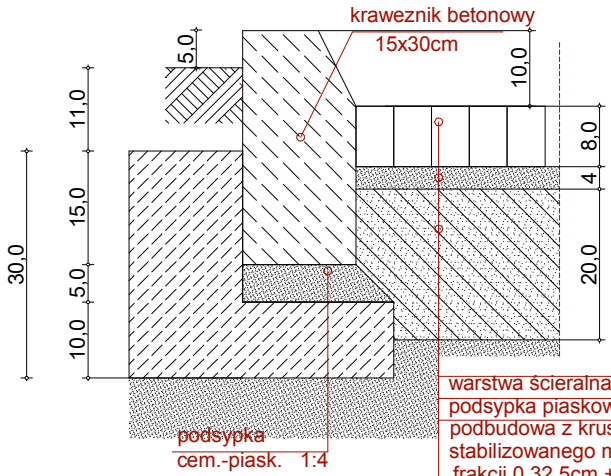


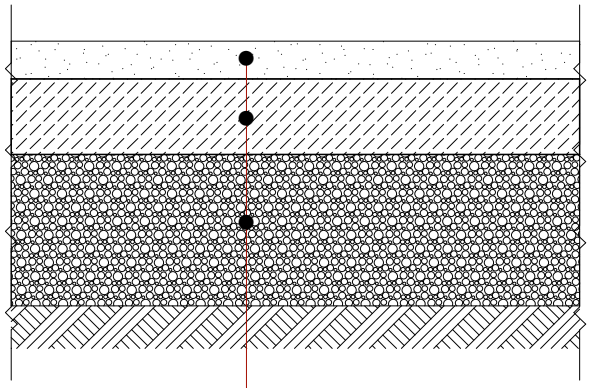

-nawierzcnia syntetyczna
-podbudowa z betonu B20 20 cm, ze zbrojeniem przeciwskurczowym
siatką 10x10cm, pręty ø10 co 10cm,dylatowana maks. co 6,0m w obu kierunkach
-ubity piasek 20cm

GENERALNY PROJEKTANT: mgr inż.arch. Ewa Katarasińska s.c." Projektant", ul. Sienkiewicza 24/31 97-300 Piotrków Tryb.	Faza: PROJEKT BUDOWLANY
JEDNOSTKA PROJEKTOWANIA: projektant	Branża: architektura
Rozbudowa Szkoły Podstawowej o salę gimnastyczną i łącznik wielofunkcyjny oraz przebudowie i zmianie sposobu użytkowania pomieszczeń strychu na potrzeby szkolne wraz z infrastrukturą techniczną i towarzyszącą w tym zespół boisk, bieżnia i skocznia w dal,dz. 93, 94, 95/1, 97/3, 86/32, Baby, gm. Moszczenica	NR TOMU I.A. rys nr U.5 str. nr
Tytuł rysunku: PRZEKRÓJ PRZEZ NAWIERZCHNIE ZEWNĘTRZNE	skala 1:10

Autor: mgr inż.arch. Ewa Katarasińska upr.UAN.IV.7342/53/91 w specj.arch. b/o,LOIA 0100	data 28.09.2012	Podpis:
Współpraca: mgr inż.arch. Łukasz Izdebski	data 28.09.2012	Podpis:
Sprawdz.: mgr inż.arch. Anna Nowak upr.GP.IV.7342/154/94 w specj.arch. b/o,LOIA 0097	data 28.09.2012	Podpis: