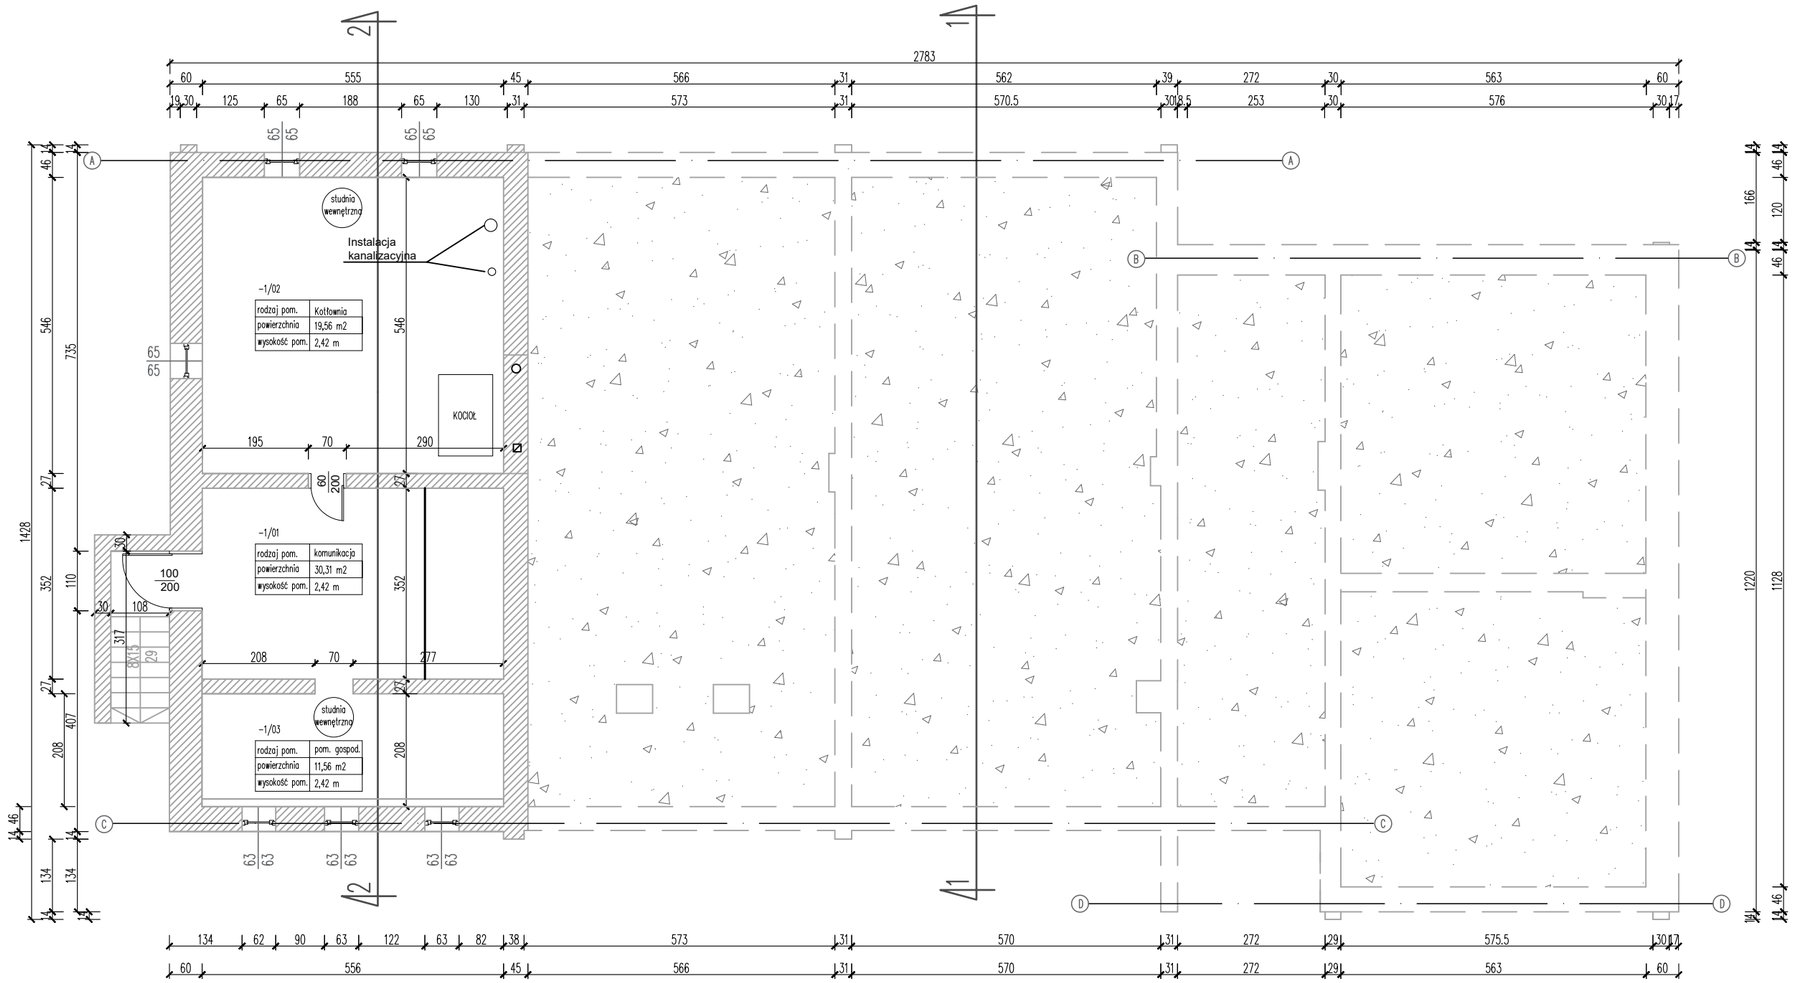


Zestawienie powierzchni			
Nr. kond.	Nr. pom.	Nazwa pomieszczenia	Powierzchnia
-1 piwnica	-1/01	Komunikacja	19,56 m²
	-1/02	Kotłownia	30,31 m²
	-1/03	Pom. gospodarcze	11,56 m²
		Razem	61,43m²

USŁUGI PROJEKTOWO-BUDOWLANE ANDRZEJ WIERZBOWSKI
Piotrków Trybunalski 97-300, ul. Adama Próchnika 3/26
tel. (+48)604 603 303
www.awierzbowski.pl
e-mail: biuro@awierzbowski.pl

TYTUŁ PROJEKTU: Remont i przebudowa budynku na potrzeby wykonania dziennego domu seniora w ramach projektu "Senior +"

TEMAT RYSUNKU: RZUT PIWNICY – INWENTARYZACJA

PROJEKTANT: inż. Andrzej Wierzbowski
upr. bud. LOD/0124/PWOK/03
upr. bud. LOD/0709/ZOOA/07

PODPIS:

NR RYS.: 1/01

SKALA: 1:100

DATA: Maj 2025