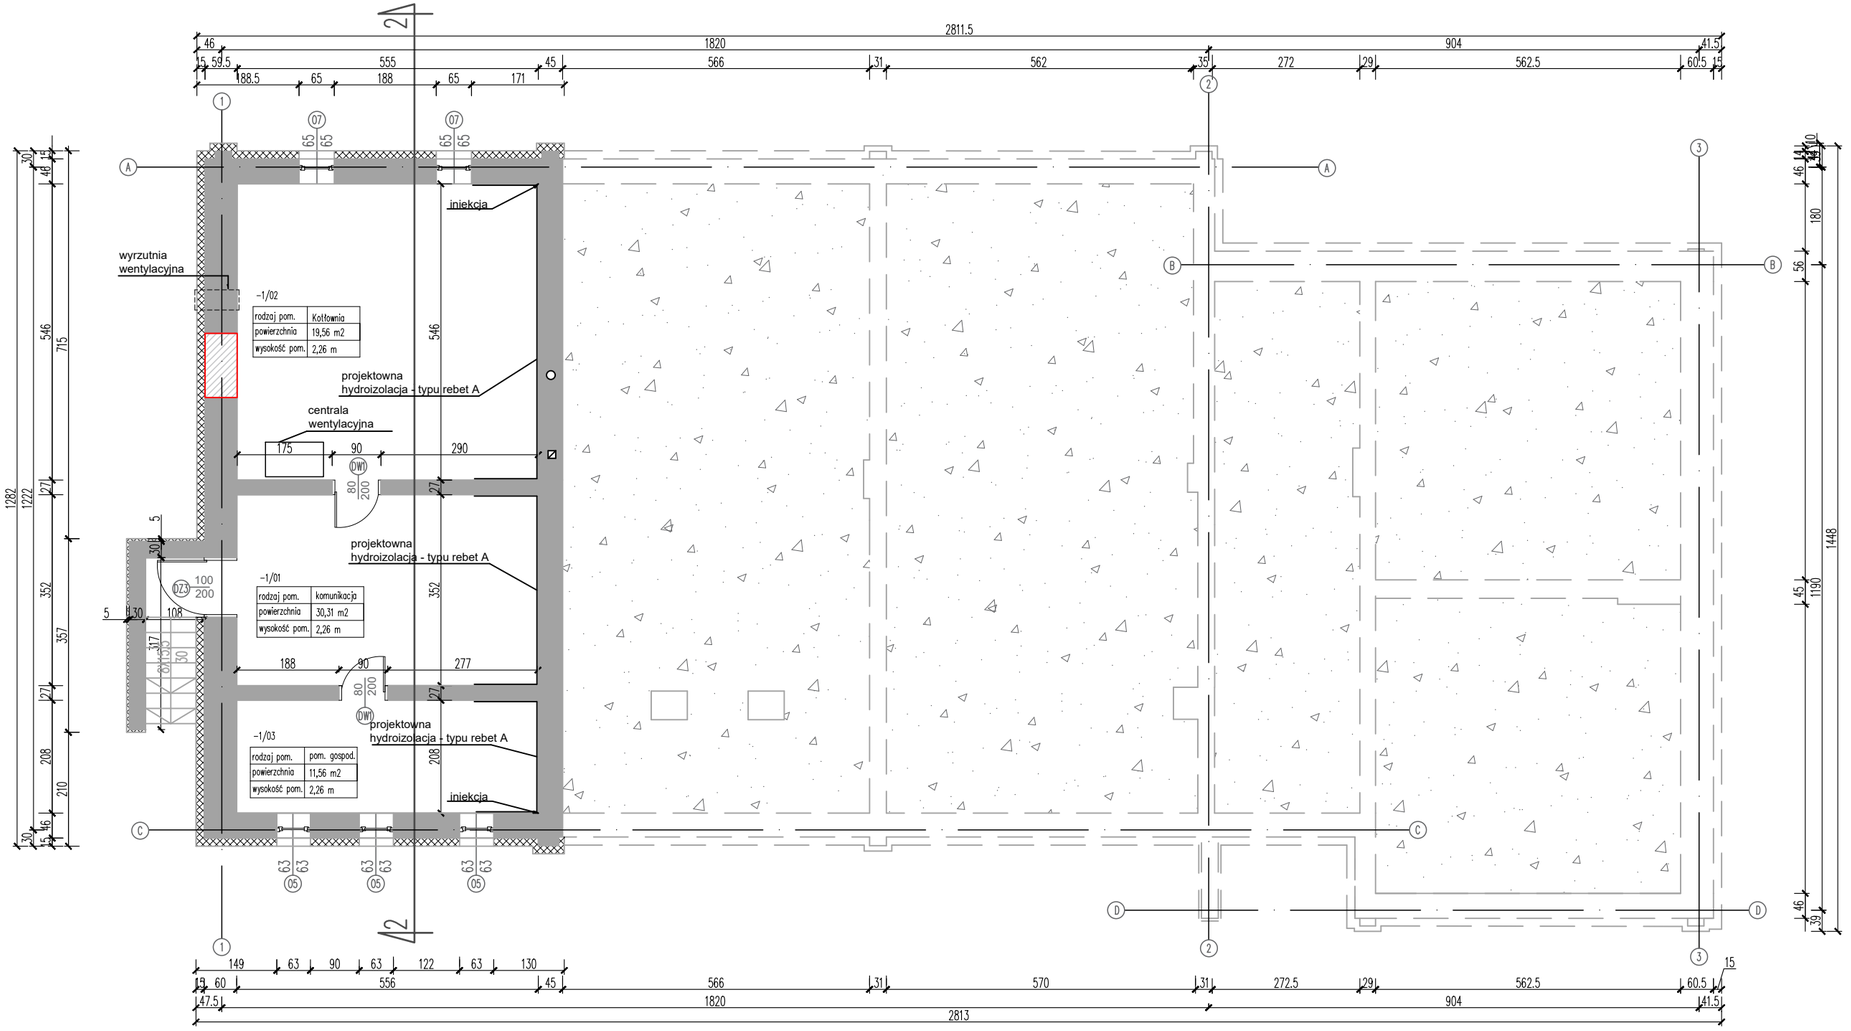


NOWOPROJEKTOWANA IZOLACJA GR. 15 CM

OTWORY OKIENNE DO ZAMUROWANIA

Zestawienie powierzchni			
Nr. kond.	Nr. pom.	Nazwa pomieszczenia	Powierzchnia
-1 piwnica	-1/01	Komunikacja	19,56 m^2
	-1/02	Kotłownia	30,31 m^2
	-1/03	Pom. gospodarcze	11,56 m^2
		Razem	61,56m^2

USŁUGI PROJEKTOWO-BUDOWLANE ANDRZEJ WIERZBOWSKI
Piotrków Trybunalski 97-300, ul. Adama Próchnika 3/26
tel. (+48)604 603 303
www.awierzbowski.pl
e-mail: biuro@awierzbowski.pl

TYTUŁ PROJEKTU:	Remont i przebudowa budynku na potrzeby wykonania dziennego domu seniora w ramach projektu "Senior +"	
TEMAT RYSUNKU:	RZUT PIWNICY	
PROJEKTANT:	mgr inż. arch. Joanna Fogiel upr. bud. 28/R-160/tOIA/08	PODPIS:
NR RYS.: PB/A/01	SKALA: 1:100	DATA: Maj 2025