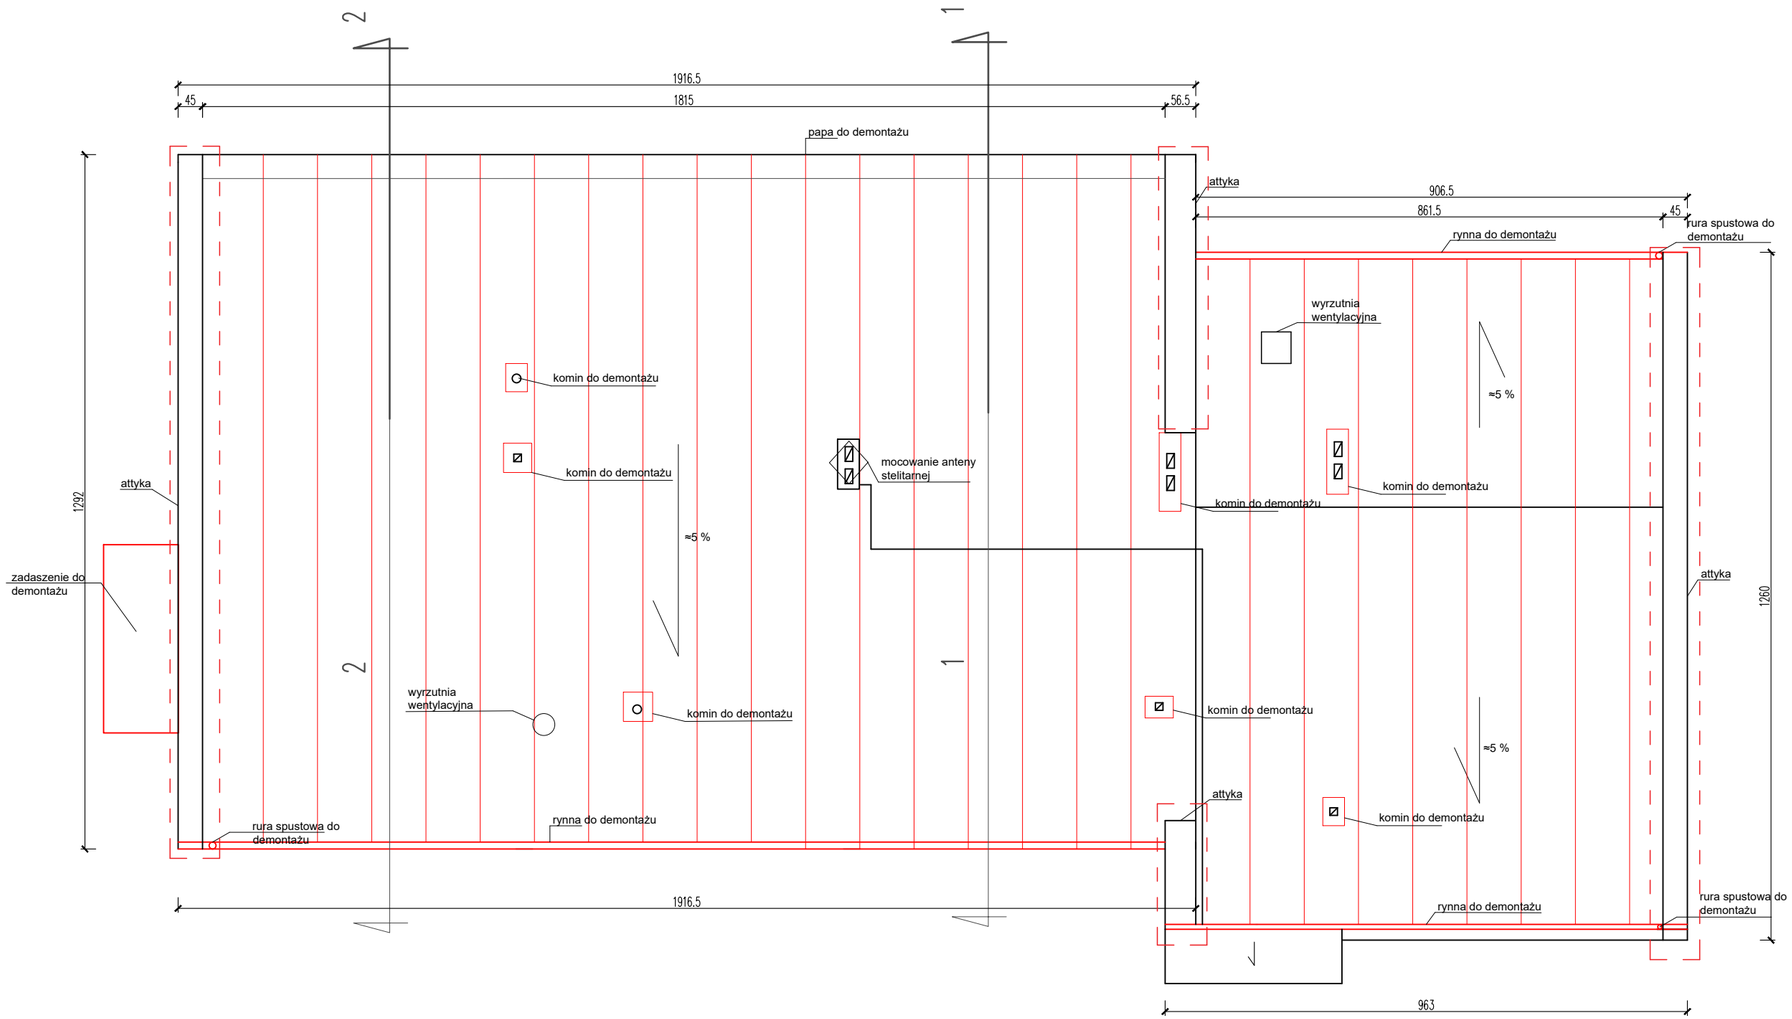


ELEMENTY DO DEMONTAŻU

OBRÓBKA BLACHARSKA DO DEMONTAŻU

USŁUGI PROJEKTOWO-BUDOWLANE ANDRZEJ WIERZBOWSKI
Piotrków Trybunalski 97-300, ul. Adama Próchnika 3/26
tel. (+48)604 603 303
www.awierzbowski.pl
e-mail: biuro@awierzbowski.pl

TYTUŁ PROJEKTU:	Remont i przebudowa budynku na potrzeby wykonania dziennego domu seniora w ramach projektu "Senior +"	
TEMAT RYSUNKU:	RZUT DACHU	
PROJEKTANT:	mgr inż. arch. Joanna Fogiel upr. bud. 28/R-160/ŁOIA/08	PODPIS:
NR RYS.: PB/A/03	SKALA: 1:100	DATA: Maj 2025