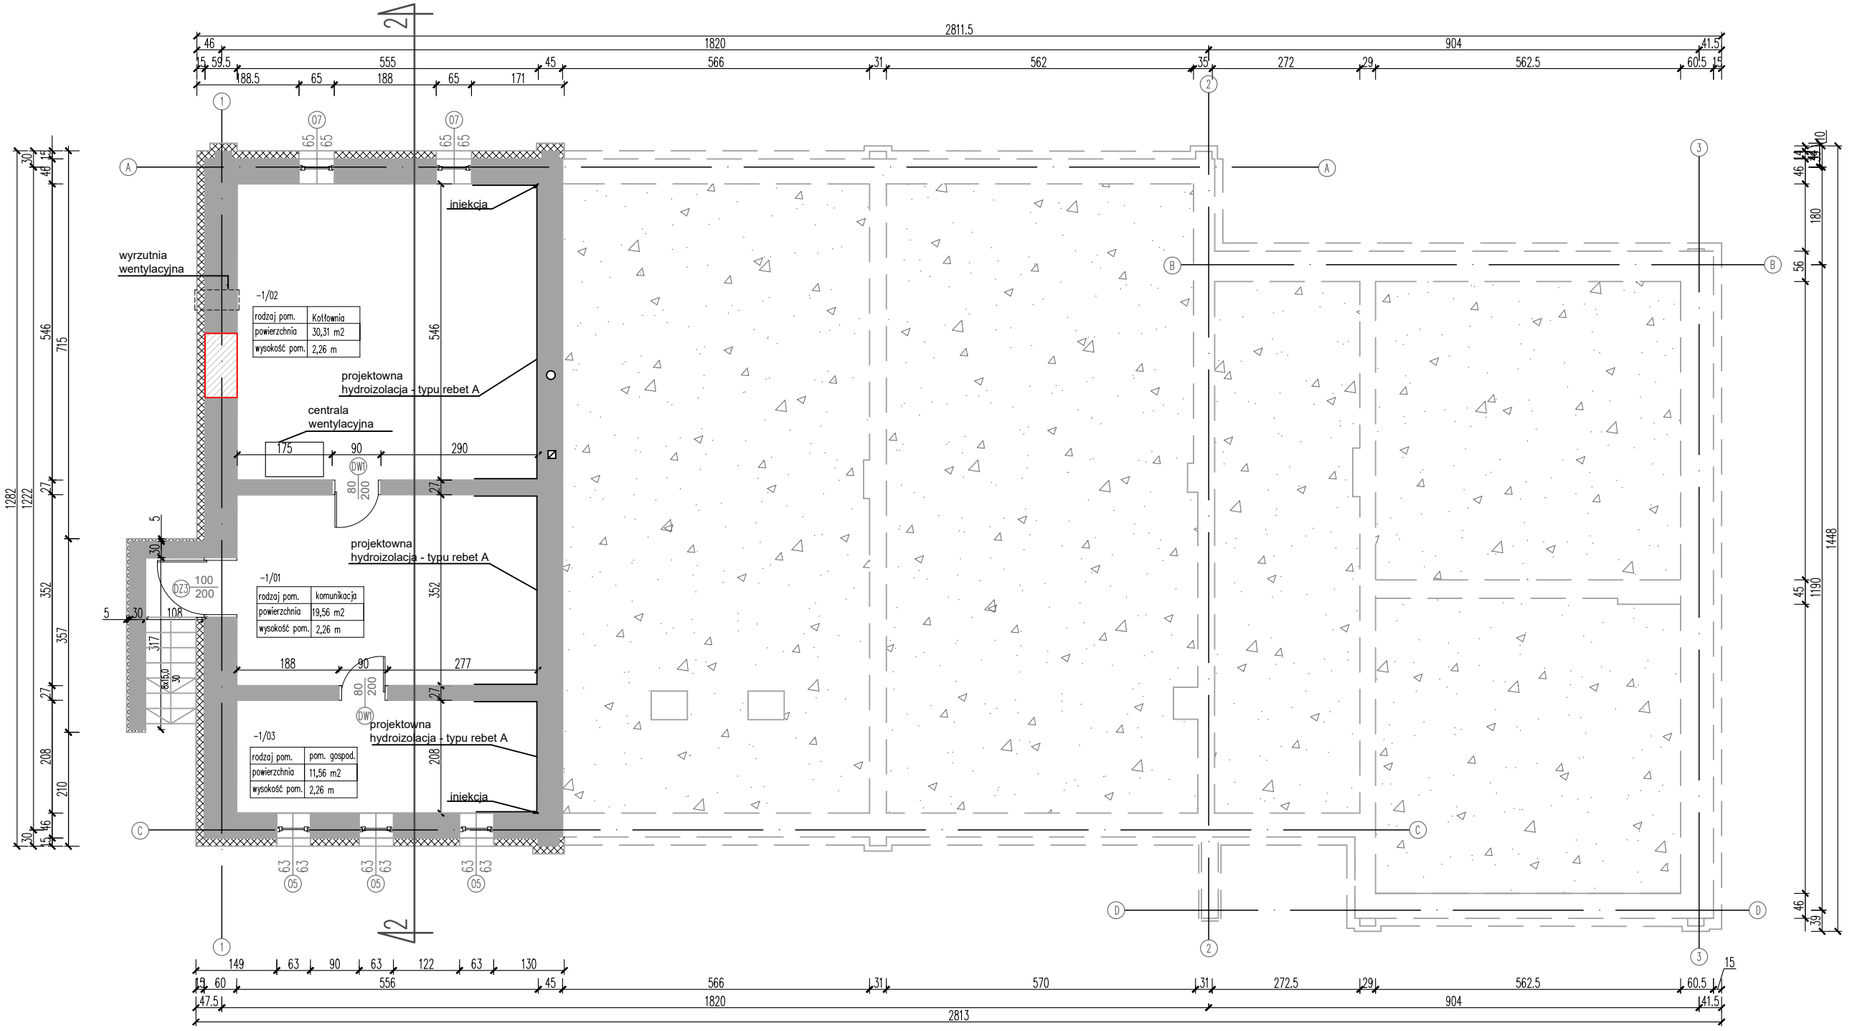


NOWOPROJEKTOWANA IZOLACJA GR. 15 CM

OTWORY OKIENNE DO ZAMUROWANIA

Zestawienie powierzchni			
Nr. kond.	Nr. pom.	Nazwa pomieszczenia	Powierzchnia
-1 piwnica	-1/01	Komunikacja	19,56 m^2
	-1/02	Kotłownia	30,31 m^2
	-1/03	Pom. gospodarcze	11,56 m^2
		Razem	61,56m^2

GŁÓWNY PROJEKTANT

USŁUGI PROJEKTOWO-BUDOWLANE ANDRZEJ WIERZBOWSKI
Piotrków Trybunalski 97-300, ul. Adama Próchnika 3/26
tel. (+48)604 603 303
www.awierzbowski.pl
e-mail: biuro@awierzbowski.pl

OBIEKT: REMONT I PRZEBUDOWA BUDYNKU NA POTRZEBY WYKONANIA DZIENNEGO DOMU SENIORA W RAMACH PROJEKTU "SENIOR +"
Kosów, ul. Główna 23
(dz. nr ewid. 325 obręb 0016 Kosów)

BRANŻA / SPECJALNOŚĆ	FUNKCJA	IMIĘ I NAZWISKO / NR UPR.	PODPIS
KONSTRUKCYJNA	PROJEKTANT	inż. Andrzej Wierzbowski LOD/0124/PWOK/03	

DATA OPRACOWANIA: MAJ 2025

TEMAT RYSUNKU: RZUT PIWNICY

SKALA: 1:100

NUMER RYSUNKU: PT/A/01

NUMER PROJEKTU:

DATA DRUKU: 2025.05

STADIUM PROJEKTU: PROJEKT TECHNICZNY

NR STRONY:

WSZELKIE PRAWA AUTORSKIE ZASTRZEŻONE, ZGODNIE Z USTAWĄ Z DNIA 4 LUTEGO 1994 R. O PRAWIE AUTORSKIM I PRAWACH POKREWNYCH (DZ. U. 2006R. NR 90 POZ. 631 Z PÓŹN. ZM)