woj. łódzkie
powiat: piotrkowski
miejscowość: GAJKOWICE
gmina: 101006_2 Moszczenica
obręb: 0007 Gajkowice


MAPA DO CELÓW PROJEKTOWYCH

skala 1 : 500


Układ współrzędnych 2000-21 - Poziom odniesienia: Kronsztadt "60"
Wykonawca: BIURO USŁUG GEODEZYJNYCH "ORION" s.c.
sporządził: Włodzimierz Wróblewski - świadectwo MGPiB Nr 11137
Mapa aktualna na dzien 06-06-2013
KERG 1432 - 7 /2013

Mapę wykonano bez ustalania w KW obciążń służebnościami.

SZKIC ORIENTACJI 1:50 000

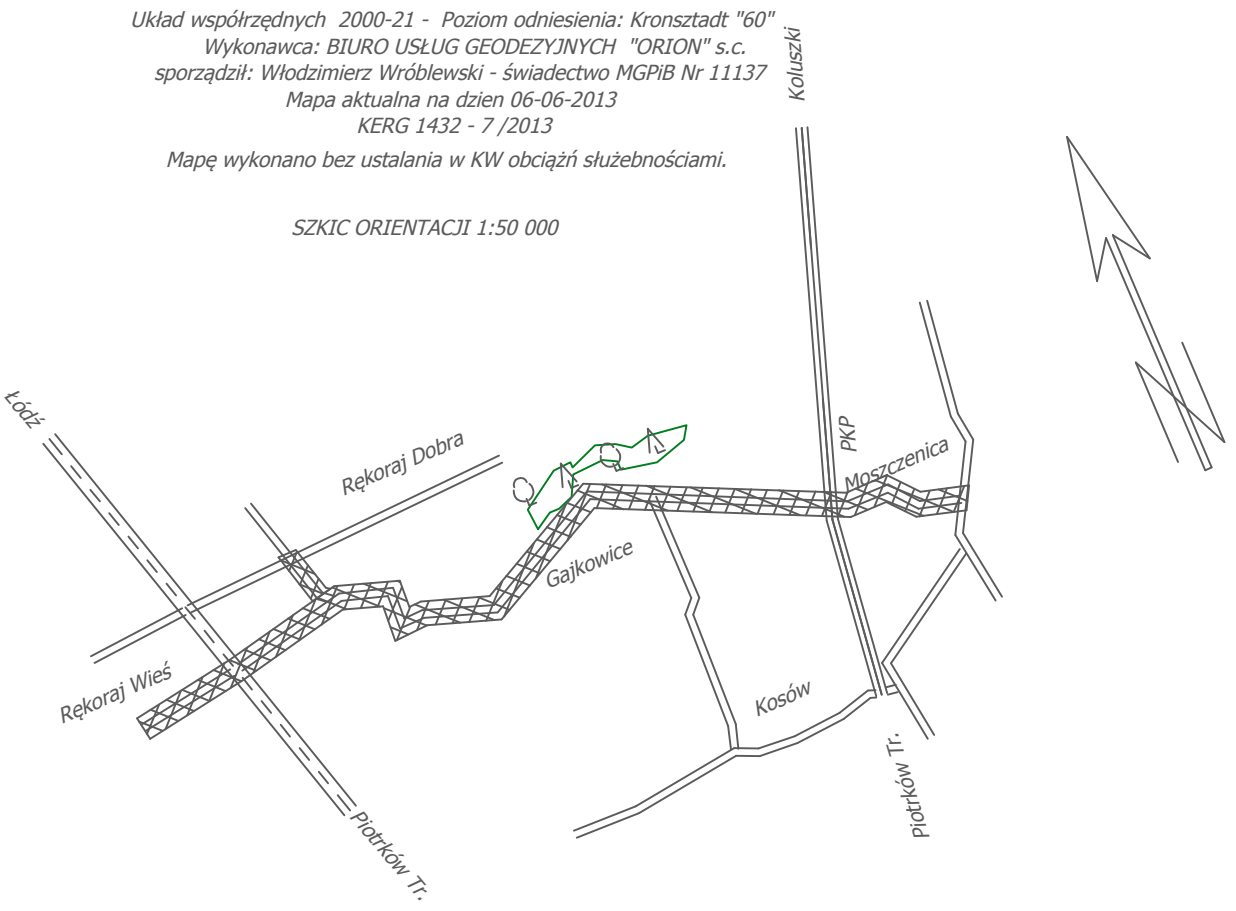

Podział na arkusze

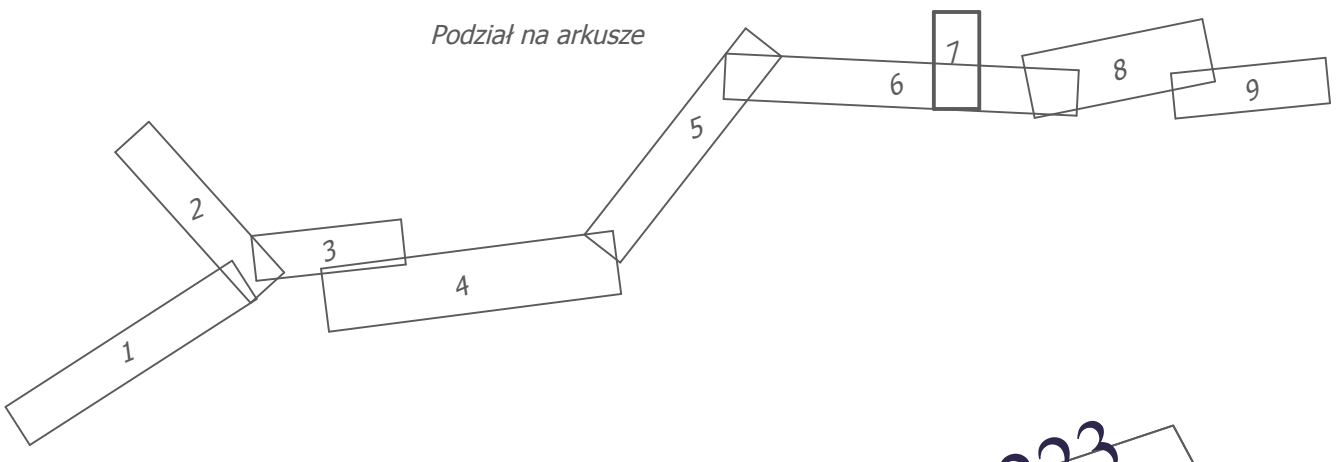

STAROSTA PIOTRKOWSKI
ZESPÓŁ UZGADNIANIA DOKUMENTACJI PROJEKTOWEJ
97-300 Piotrków Tryb., Al. 3 Maja 33, tel. 649-60-8

Na podstawie art. 28 ust. 1 ustawy z dn. 17 maja 1989r. Prawo geodezyjne i kartograficzne (Dz. U. z 2000 r. Nr 100, poz. 1086 i Nr 120 poz. 1268)

uzgodniono
usytuowanie projektowanych sieci uzbrojenia terenu:

w m. Gajkowice Moszczenica
Dobra Gajkowice Moszczenica

Uzgodnione usytuowanie sieci uzbrojenia terenu podlega wytyczeniu i geodezyjnej inwentaryzacji powykonawczej przez jednostki uprawnione do wykonywania prac geodezyjnych.

W razie niezgodności realizacji sieci uzbrojenia terenu z uzgodnionym projektem, inwestor zobowiązany jest przedłożyć mapę z wynikami pomiarów powykonawczych właściwemu organowi administracji architektoniczno-budowlanej.

Uzgodnienie usytuowania projektowanych sieci uzbrojenia terenu zachowuje ważność przez okres 3 lat od dnia wydania opinii w sprawie uzgadniania usytuowania projektowanych sieci uzbrojenia terenu. Uzgodnienie traci ważność w przypadku, o którym mowa w § 14 rozporządzenia Ministra Rozwoju Regionalnego i Budownictwa z dnia 2 kwietnia 2001 r. w sprawie geodezyjnej ewidencji sieci uzbrojenia terenu oraz zespołów uzgadniania dokumentacji projektowej (Dz. U. Nr 38, poz. 455).

Opinia Nr GG-UU.6630.268.2014 Piotrków Tryb., dnia 22 LIP. 2014