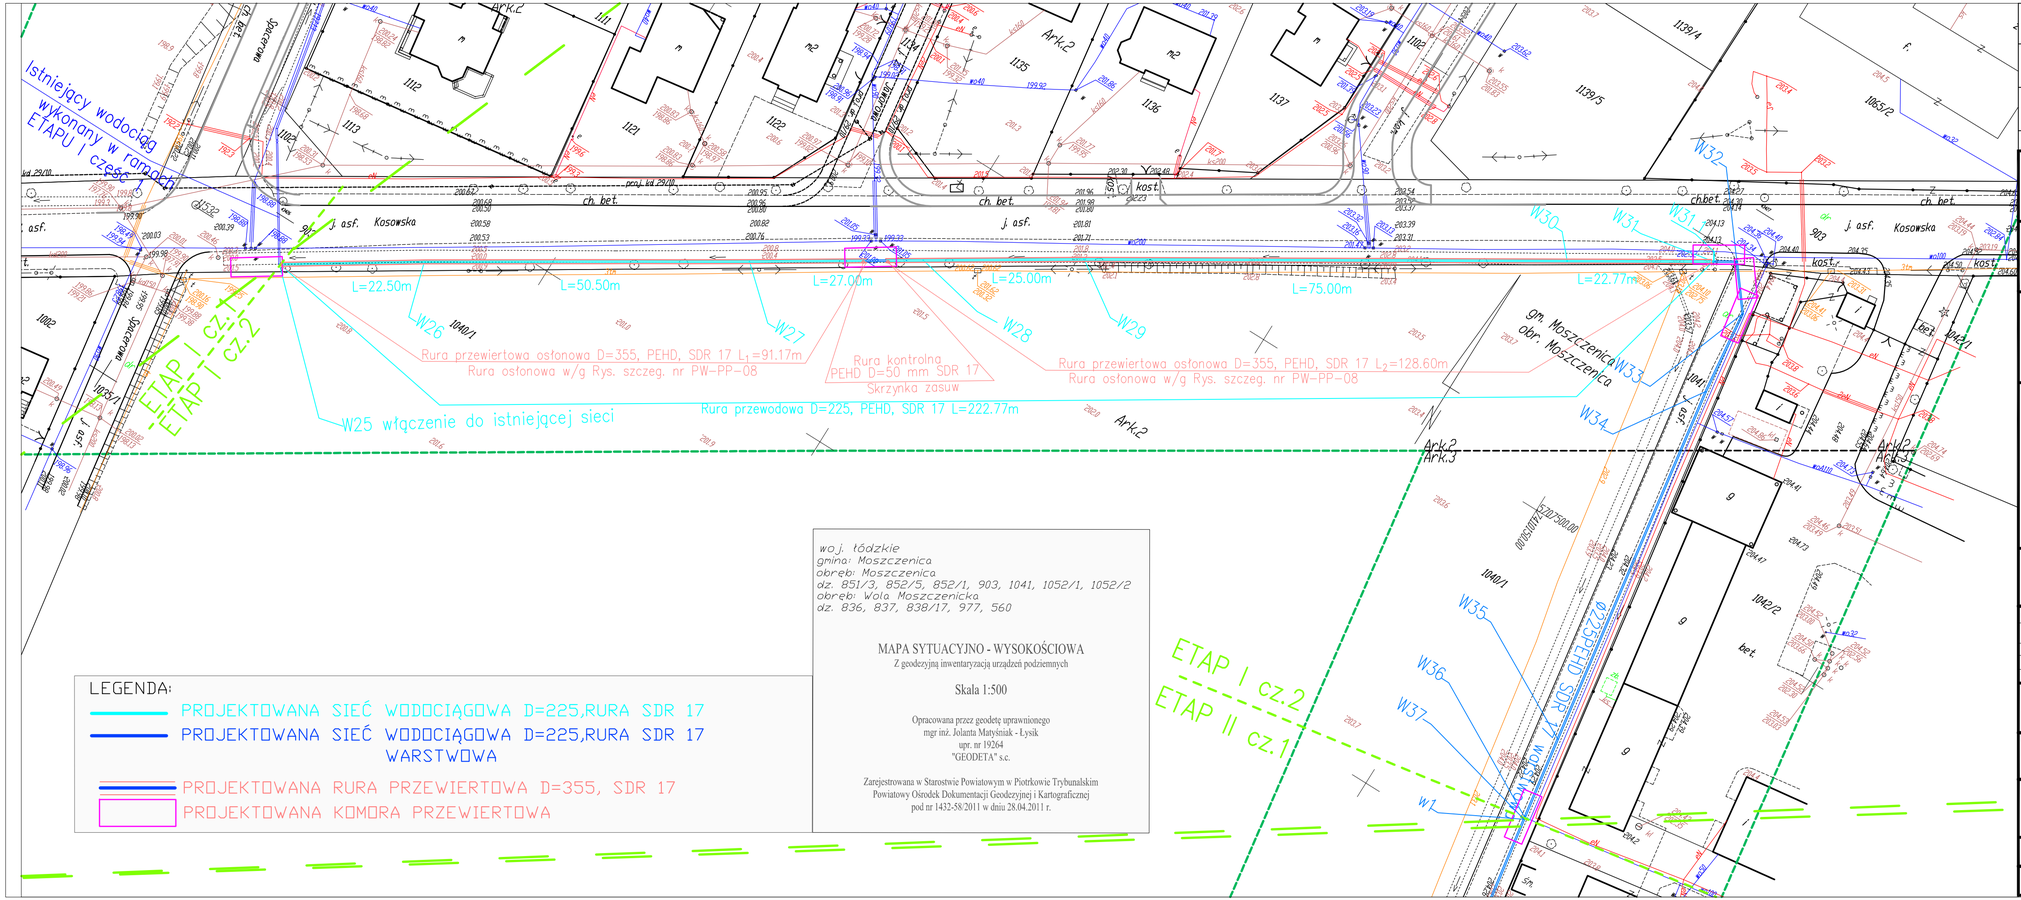



LEGENDA:

- PROJEKTOWANA SIEĆ WODOCIĄGOWA D=225,RURA SDR 17
- PROJEKTOWANA SIEĆ WODOCIĄGOWA D=225,RURA SDR 17 WARSTWOWA
- PROJEKTOWANA RURA PRZEWIERTOWA D=355, SDR 17
- PROJEKTOWANA KOMORA PRZEWIERTOWA

wo.j. łódzkie
gmina: Moszczenica
obręb: Moszczenica
dz. 851/3, 852/5, 852/1, 903, 1041, 1052/1, 1052/2
obręb: Wola Moszczenicka
dz. 836, 837, 838/17, 977, 560

MAPA SYTUACYJNO - WYSOKOŚCIOWA
Z geodezyjną inwentaryzacją urządzeń podziemnych

Skala 1:500

Opracowana przez geodetę uprawnionego
mgr inż. Jolanta Matyśniak - Łysik
upr. nr 19264
"GEODETA" s.c.

Zarejestrowana w Starostwie Powiatowym w Piotrkowie Trybunalskim
Powiatowy Ośrodek Dokumentacji Geodezyjnej i Kartograficznej
pod nr 1432-58/2011 w dniu 28.04.2011 r.

| | | |
|---|---|---|
| | | |
| | | |
| ... | ..... ..... ..... ..... | ..... |

TYTUŁ PROJEKTU
**POPRAWA WARUNKÓW ZASILANIA W WODĘ GMINY MOSZCZENICA POPRZEZ BUDOWĘ I PRZEBUDOWĘ ODCINKÓW SIECI WODOCIĄGOWYCH, ROZBUDOWĘ I MODERNIZACJĘ UJĘĆ WODY**

ETAP: I
CZĘŚĆ: 2

TYTUŁ OPRACOWANIA
**BUDOWA MAGISTRALI WODOCIĄGOWEJ W UL. SPACEROWEJ W MOSZCZENICY WRAZ Z PRZEBUDOWĄ ODCINKA POD CIEKIEM WODNYM W CELU ZAPEWNIENIA ZAPOTRZEBOWANIA NA WODĘ I UTRZYMANIE ODPOWIEDNIEGO CIŚNIENIA W WOLI MOSZCZENICKIEJ**

INWESTOR
GMINA MOSZCZENICA
ul. Kosowska 1
97–310 Moszczenica

GENERALNY PROJEKTANT
Usługi Projektowe i Nadzór w Budownictwie
Grzegorz Rudzki
**97-330 Sulejów**
**ul. Góra Strzelecka 18**

PODWYKONAWCA
P.P.W. "BIOPROJEKT" Sp. z o.o.
ul. Armii Krajowej 22b/9
97-300 Piotrków Trybunalski

| IMIĘ I NAZWISKO | NR UPRAWNIEŃ | PODPIS: |
|---|---|---|
| PROJEKTANT: MGR INŻ. GRZEGORZ JAŚKI | LOD/1653/PWOS/11 | |
| ASYSTENT PROJEKTANTA: MACIEJ JAŚKI | | |
| KATARZYNA KLESZCZ | | |
| ANNA KASPRZYK | | |

FAZA: PROJEKT WYKONAWCZY — OZNACZENIE FAZY: PW

BRANŻA: SANITARNA — OZNACZENIE BRANŻY OGÓLNE: IS

TYTUŁ RYSUNKU: PROJEKT ZAGOSPODAROWANIA TERENU — OZNACZENIE RYSUNKU SZCZEGÓŁOWE: PZT

SKALA: 1:500
DATA: 05.2013
NR RYSUNKU: PW-IS-02
REWIZJA: 00