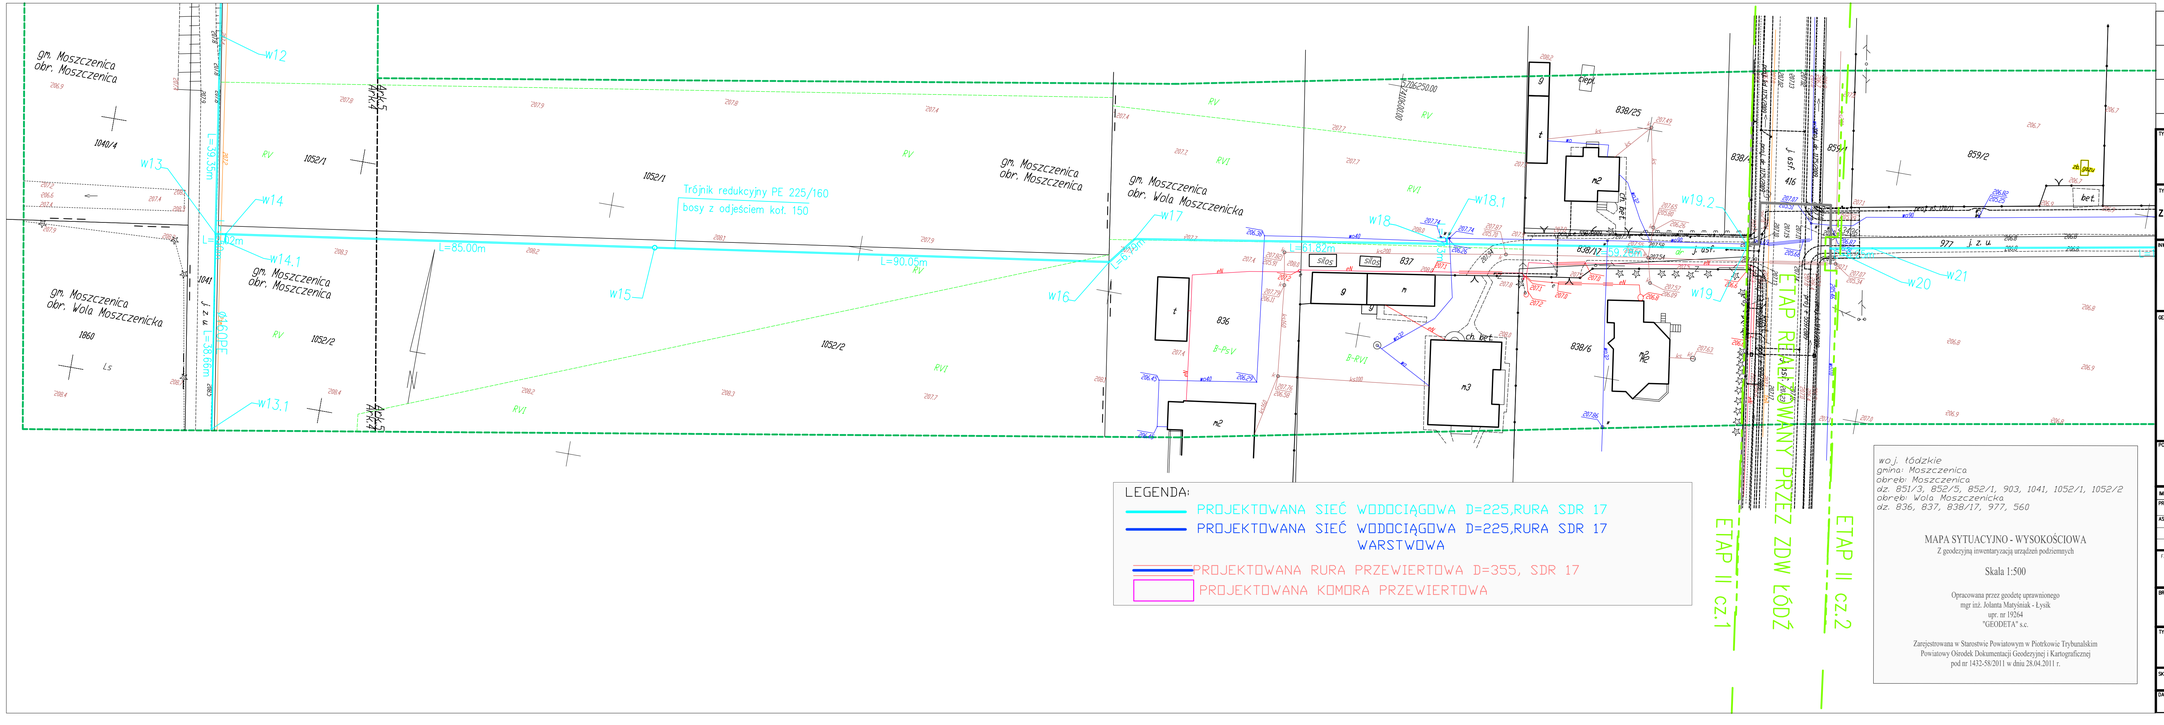


LEGENDA:

- PROJEKTOWANA SIEĆ WODOCIĄGOWA D=225,RURA SDR 17
- PROJEKTOWANA SIEĆ WODOCIĄGOWA D=225,RURA SDR 17 WARSTWOWA
- PROJEKTOWANA RURA PRZEWIERTOWA D=355, SDR 17
- PROJEKTOWANA KOMORA PRZEWIERTOWA

województwo łódzkie
gmina: Moszczenica
obręb: Moszczenica
dz. 851/3, 852/5, 852/1, 903, 1041, 1052/1, 1052/2
obręb: Wola Moszczenicka
dz. 836, 837, 838/17, 977, 560

MAPA SYTUACYJNO - WYSOKOŚCIOWA
Z geodezyjną inwentaryzacją urządzeń podziemnych

Skala 1:500

Opracowana przez geodetę uprawnionego
mgr inż. Jolanta Matyjaniak - Łysik
upr. nr 19264
"GEODETA" s.c.

Zarejestrowana w Starostwie Powiatowym w Piotrkowie Trybunalskim
Powiatowy Ośrodek Dokumentacji Geodezyjnej i Kartograficznej
pod nr 1432-58/2011 w dniu 28.04.2011 r.

TYTUŁ PROJEKTU:
POPRAWA WARUNKÓW ZASILANIA W WODĘ GMINY MOSZCZENICA POPRZEZ BUDOWĘ I PRZEBUDOWĘ ODCINKÓW SIECI WODOCIĄGOWYCH, ROZBUDOWĘ I MODERNIZACJĘ UJĘĆ WODY

ETAP: II
CZĘŚĆ: 1

TYTUŁ OPRACOWANIA:
BUDOWA MAGISTRALI WODOCIĄGOWEJ W UL. SPACEROWEJ W MOSZCZENICY WRAZ Z PRZEBUDOWĄ ODCINKA POD CIEKIEM WODNYM W CELU ZAPEWNIENIA ZAPOTRZEBOWANIA NA WODĘ I UTRZYMANIE ODPOWIEDNIEGO CIŚNIENIA W WOLI MOSZCZENICKIEJ

INWESTOR:
GMINA MOSZCZENICA
ul. Kosowska 1
97-310 Moszczenica

GENERALNY PROJEKTANT:
Usługi Projektowe i Nadzór w Budownictwie
Grzegorz Rudzki
97-330 Sulejów
ul. Góra Strzelecka 18

PODWYKONAWCA:
P.P.W. "BIOPROJEKT" Sp. z o.o.
ul. Armii Krajowej 22b/9
97-300 Piotrków Trybunalski

IMIĘ I NAZWISKO	NR UPRAWNIEŃ	PODPIS
PROJEKTANT: MGR INŻ. GRZEGORZ JAŚKI	LOD/1653/PWOS/11	
ASYSTENT PROJEKTANTA: MACIEJ JAŚKI		
KATARZYNA KLESZCZ		
ANNA KASPRZYK		

FAZA: PROJEKT WYKONAWCZY — OZNACZENIE FAZY: PW

BRANŻA: SANITARNA — OZNACZENIE BRANŻY OGÓLNE: IS

TYTUŁ RYSUNKU: PROJEKT ZAGOSPODAROWANIA TERENU — OZNACZENIE RYSUNKU SZCZEGÓŁOWE: PZT

SKALA: 1:500
DATA: 05.2013
NR RYSUNKU: PW-IS-04
REWIZJA: 00