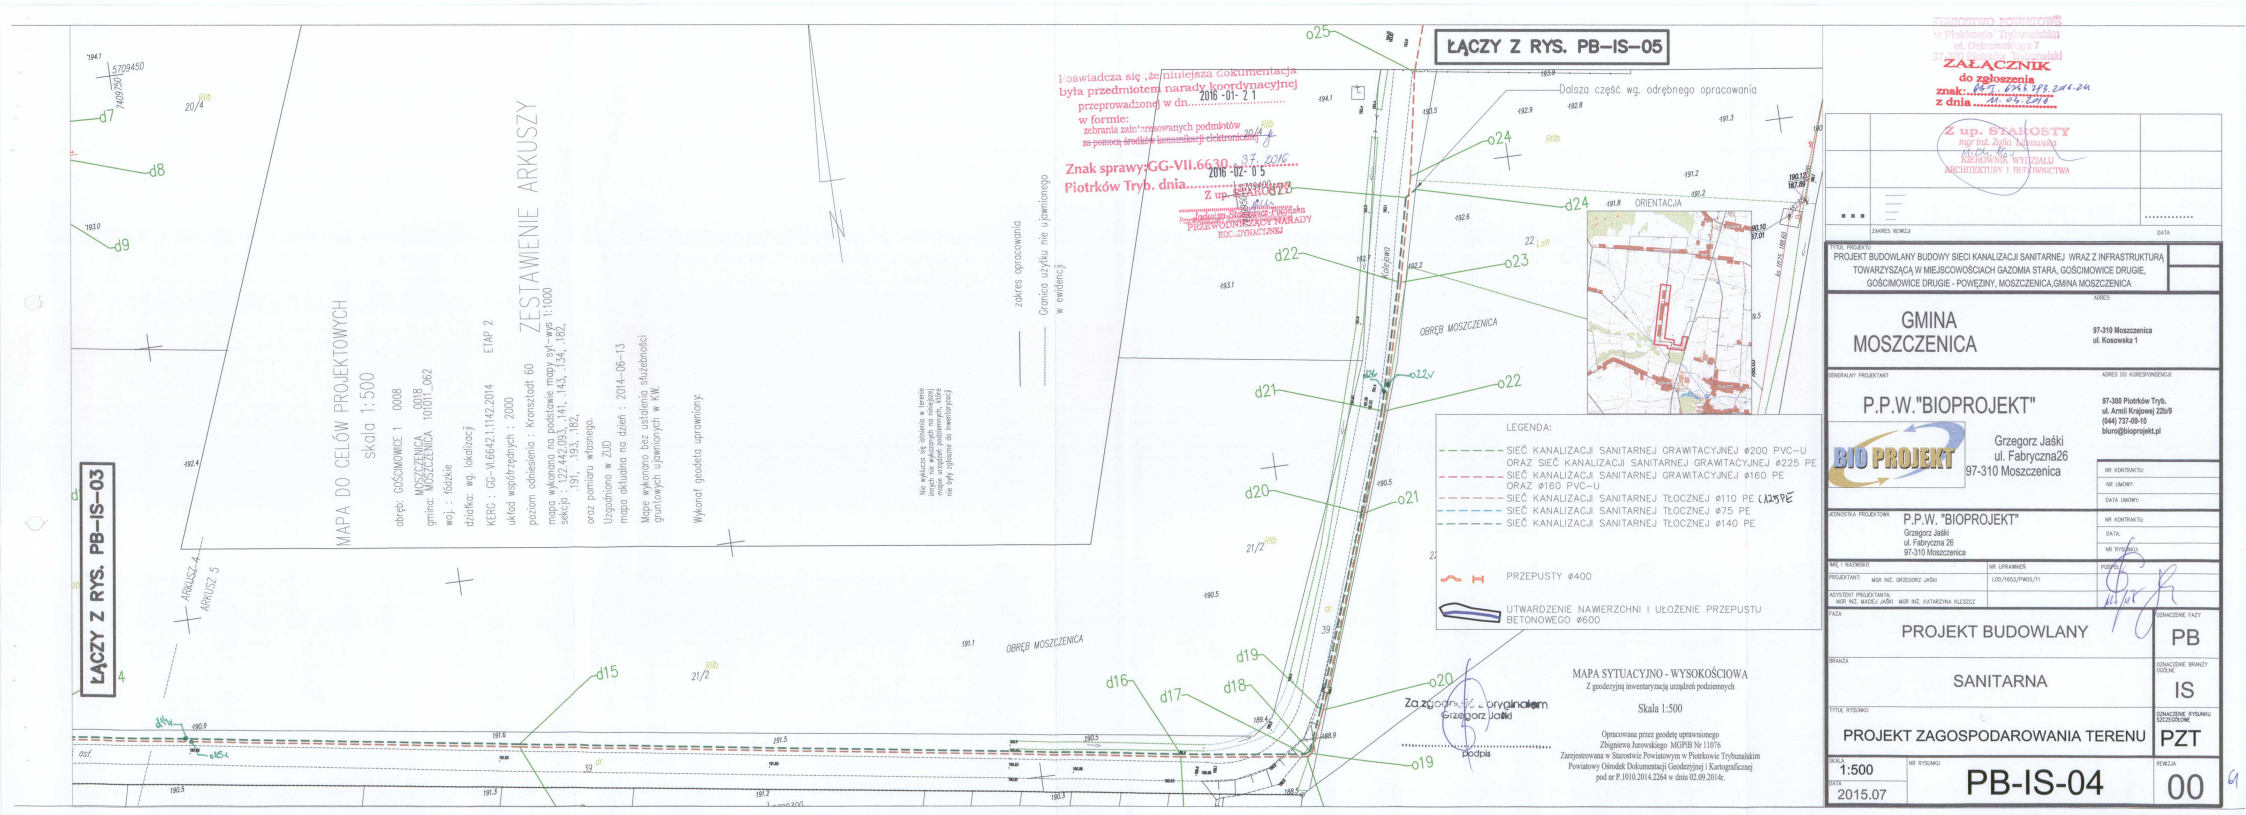


Oświadcza się, że niniejsza dokumentacja była przedmiotem narady koordynacyjnej przeprowadzonej w dn. 2016 -01- 21
w formie: zebrania zainteresowanych podmiotów za pomocą środków komunikacji elektronicznej
Znak sprawy: GG-VII.6630.37.2016
2016 -02- 05
Z up. STAROSTY
PRZEWODNICZĄCY NARADY KOORDYNACYJNEJ

ZAŁĄCZNIK
do zgłoszenia
znak: PB.6743.143.2016.GM
z dnia 11.05.2016

Z up. STAROSTY
mgr inż. Zofia Sobrowska
KIEROWNIK WYDZIAŁU ARCHITEKTURY I BUDOWNICTWA

ZAKRES REWIZJI | DATA

TYTUŁ PROJEKTU:
PROJEKT BUDOWLANY BUDOWY SIECI KANALIZACJI SANITARNEJ WRAZ Z INFRASTRUKTURĄ TOWARZYSZĄCĄ W MIEJSCOWOŚCIACH GAZOMIA STARA, GOŚCIMOWICE DRUGIE, GOŚCIMOWICE DRUGIE - POWĘŻINY, MOSZCZENICA,GMINA MOSZCZENICA

INWESTOR: GMINA MOSZCZENICA
ADRES: 97-310 Moszczenica ul. Kosowska 1

GENERALNY PROJEKTANT: P.P.W."BIOPROJEKT"
Grzegorz Jaśki ul. Fabryczna26 97-310 Moszczenica
ADRES DO KORESPONDENCJI: 97-300 Piotrków Tryb. ul. Armii Krajowej 22b/9 (044) 737-09-10 biuro@bioprojekt.pl

JEDNOSTKA PROJEKTOWA: P.P.W. "BIOPROJEKT" Grzegorz Jaśki ul. Fabryczna 26 97-310 Moszczenica

NR KONTRAKTU:
NR UMOWY:
DATA UMOWY:
NR KONTRAKTU:
DATA:
NR RYSUNKU:

IMIĘ I NAZWISKO | NR UPRAWNIEŃ | PODPIS
PROJEKTANT: MGR INŻ. GRZEGORZ JAŚKI | LOD/0653/PWOS/11
ASYSTENT PROJEKTANTA: MGR INŻ. MADEJ JAŚKI MGR INŻ. KATARZYNA KLESZCZ

FAZA: PROJEKT BUDOWLANY | OZNACZENIE FAZY: PB
BRANŻA: SANITARNA | OZNACZENIE BRANŻY OGÓLNE: IS
TYTUŁ RYSUNKU: PROJEKT ZAGOSPODAROWANIA TERENU | OZNACZENIE RYSUNKU SZCZEGÓŁOWE: PZT
SKALA: 1:500
DATA: 2015.07
NR RYSUNKU: PB-IS-04
REWIZJA: 00