woj: lodzkie
powiat: piotrkowski
gmina: 101006_2 Moszczenica
obreb: 0018 Moszczenica
dz. nr 22, 23, 27
NR.ZGŁOSZENIA: GG-VI.6642.1.1629.2015


MAPA DO CELÓW PROJEKTOWYCH


SKALA 1 : 500

Uklad wspolrzednych „2000„ - Poziom odniesienia: Kronsztadt 60
Wykonano na podstawie ark. 122.442.191
oraz pomiaru uzupełniającego
przez geodetę uprawnionego Łukasza Zwolinskiego
Granice w/g ewidencji gruntow
Mapa została wykonana bez ustalenia obciazen gruntowych
ujawnionych w ksiegach wieczystych.
Mapa aktualna na dzien 14.07.2015r
Urzadzenia projektowane sprawdzono w ZUDP

Nie wyklucza sie istnienia urzadzen podziemnych
nie zgłoszonych do inwentaryzacji powykonawczej
jednostkom wykonawstwa geodezyjnego.
Za przewody nie zgłoszone do inwentaryzacji geodezyjnej
oraz za przewody inwentaryzowane uprzednio
wykonawca niniejszej mapy nie ponosi odpowiedzialnosci.
------- mapa aktualna w zakresie opracowania

ORIENTACJA

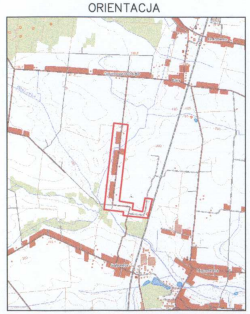

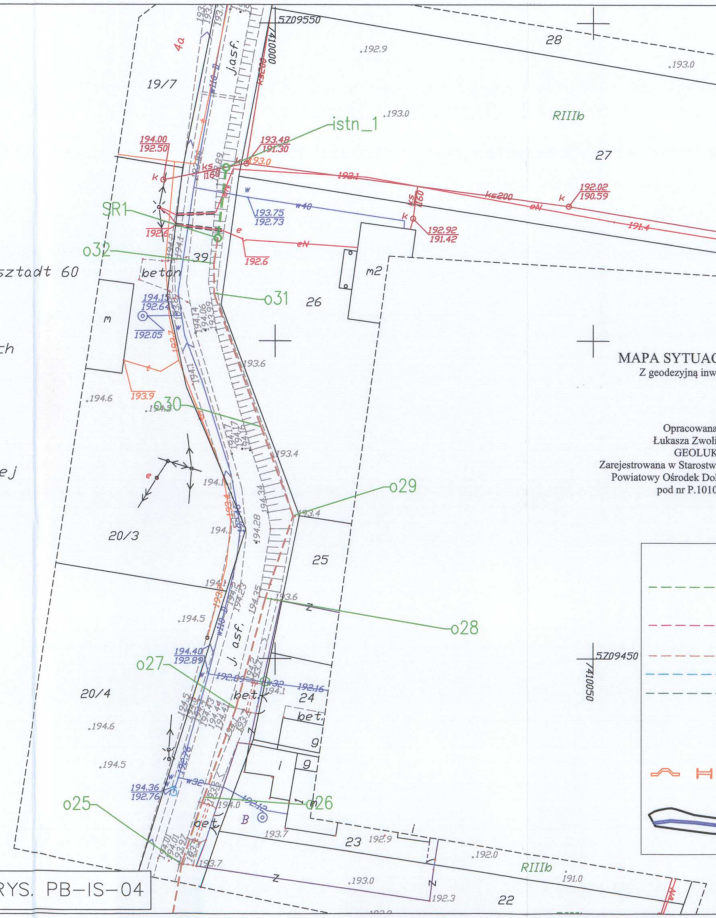

MAPA SYTUACYJNO - WYSOKOŚCIOWA

Z geodezyjną inwentaryzacją urządzeń podziemnych

Skala 1:500

Opracowana przez geodetę uprawnionego
Łukasza Zwolińskiego GGK Nr świad. 19979
GEOLUK USŁUGI GEODEZYJNE
Zarejestrowana w Starostwie Powiatowym w Piotrkowie Trybunalskim
Powiatowy Ośrodek Dokumentacji Geodezyjnej i Kartograficznej
pod nr P.1010.2015.693 w dniu 30.03.2015r.

Za zgodność z oryginałem
Grzegorz Jaśki
podpis

LEGENDA:

- SIEĆ KANALIZACJI SANITARNEJ GRAWITACYJNEJ ø200 PVC-U ORAZ SIEĆ KANALIZACJI SANITARNEJ GRAWITACYJNEJ ø225 PE
- SIEĆ KANALIZACJI SANITARNEJ GRAWITACYJNEJ ø160 PE ORAZ ø160 PVC-U
- SIEĆ KANALIZACJI SANITARNEJ TŁOCZNEJ ø110 PE i 12596
- SIEĆ KANALIZACJI SANITARNEJ TŁOCZNEJ ø75 PE
- SIEĆ KANALIZACJI SANITARNEJ TŁOCZNEJ ø140 PE

PRZEPUSTY ø400

UTWARDZENIE NAWIERZCHNI I UŁOŻENIE PRZEPUSTU BETONOWEGO ø600

Poświadcza się ,że niniejsza dokumentacja
była przedmiotem narady koordynacyjnej
przeprowadzonej w dn. 2016-01-21
w formie:
zebrania zainteresowanych podmiotów
z pomocą środków komunikacji elektronicznej
Znak sprawy:GG-VII.6630...3.7.2016.
Piotrków Tryb. dnia 2016-02-05
Z up. STAROSTY
...
PRZEWODNICZĄCY ZESPOŁU NARADY KOORDYNACYJNEJ

STAROSTWO POWIATOWE
w Piotrkowie Trybunalskim
ul. Dr Pomarańskiego 7
97-300 Piotrków Trybunalski
ZAŁĄCZNIK
do zgłoszenia
znak: WA.6743.3.93.2016.24
z dnia 21.03.2016
Z up. STAROSTY
mgr inż. Zofia Lewowska
KIEROWNIK WYDZIAŁU
ARCHITEKTURY I BUDOWNICTWA

...	.....	.....
	ZAKRES REWIZJI	DATA

TYTUŁ PROJEKTU
PROJEKT BUDOWLANY BUDOWY SIECI KANALIZACJI SANITARNEJ WRAZ Z INFRASTRUKTURĄ TOWARZYSZĄCĄ W MIEJSCOWOŚCIACH GAZOMIA STARA, GOŚCIMOWICE DRUGIE, GOŚCIMOWICE DRUGIE - POWĘZINY, MOSZCZENICA GMINA MOSZCZENICA

ADRES:
GMINA MOSZCZENICA
97-310 Moszczenica
ul. Kosowska 1

GENERALNY PROJEKTANT
P.P.W."BIOPROJEKT"
Grzegorz Jaśki
ul. Fabryczna26
97-310 Moszczenica

ADRES DO KORESPONDENCJI:
97-300 Piotrków Tryb.
ul. Armii Krajowej 22b/9
(044) 737-09-10
biuro@bioprojekt.pl

NR KONTRAKTU:
NR UMOWY:
DATA UMOWY:

JEDNOSTKA PROJEKTOWA
P.P.W. "BIOPROJEKT"
Grzegorz Jaśki
ul. Fabryczna 26
97-310 Moszczenica

NR KONTRAKTU:
DATA:
NR RYSUNKU:

IMIĘ I NAZWISKO	NR UPRAWNIEŃ	PODPIS:
PROJEKTANT: MGR INŻ. GRZEGORZ JAŚKI	LOD/1653/PWOS/11	
ASYSTENT PROJEKTANTA: MGR INŻ. MACIEJ JAŚKI MGR INŻ. KATARZYNA KLESZCZ		

FAZA: PROJEKT BUDOWLANY — OZNACZENIE FAZY: PB
BRANŻA: SANITARNA — OZNACZENIE BRANŻY OGÓLNE: IS
TYTUŁ RYSUNKU: PROJEKT ZAGOSPODAROWANIA TERENU — OZNACZENIE RYSUNKU SZCZEGÓŁOWE: PZT

SKALA	NR RYSUNKU	REWIZJA
1:500	PB-IS-05	00
DATA 2015.07		