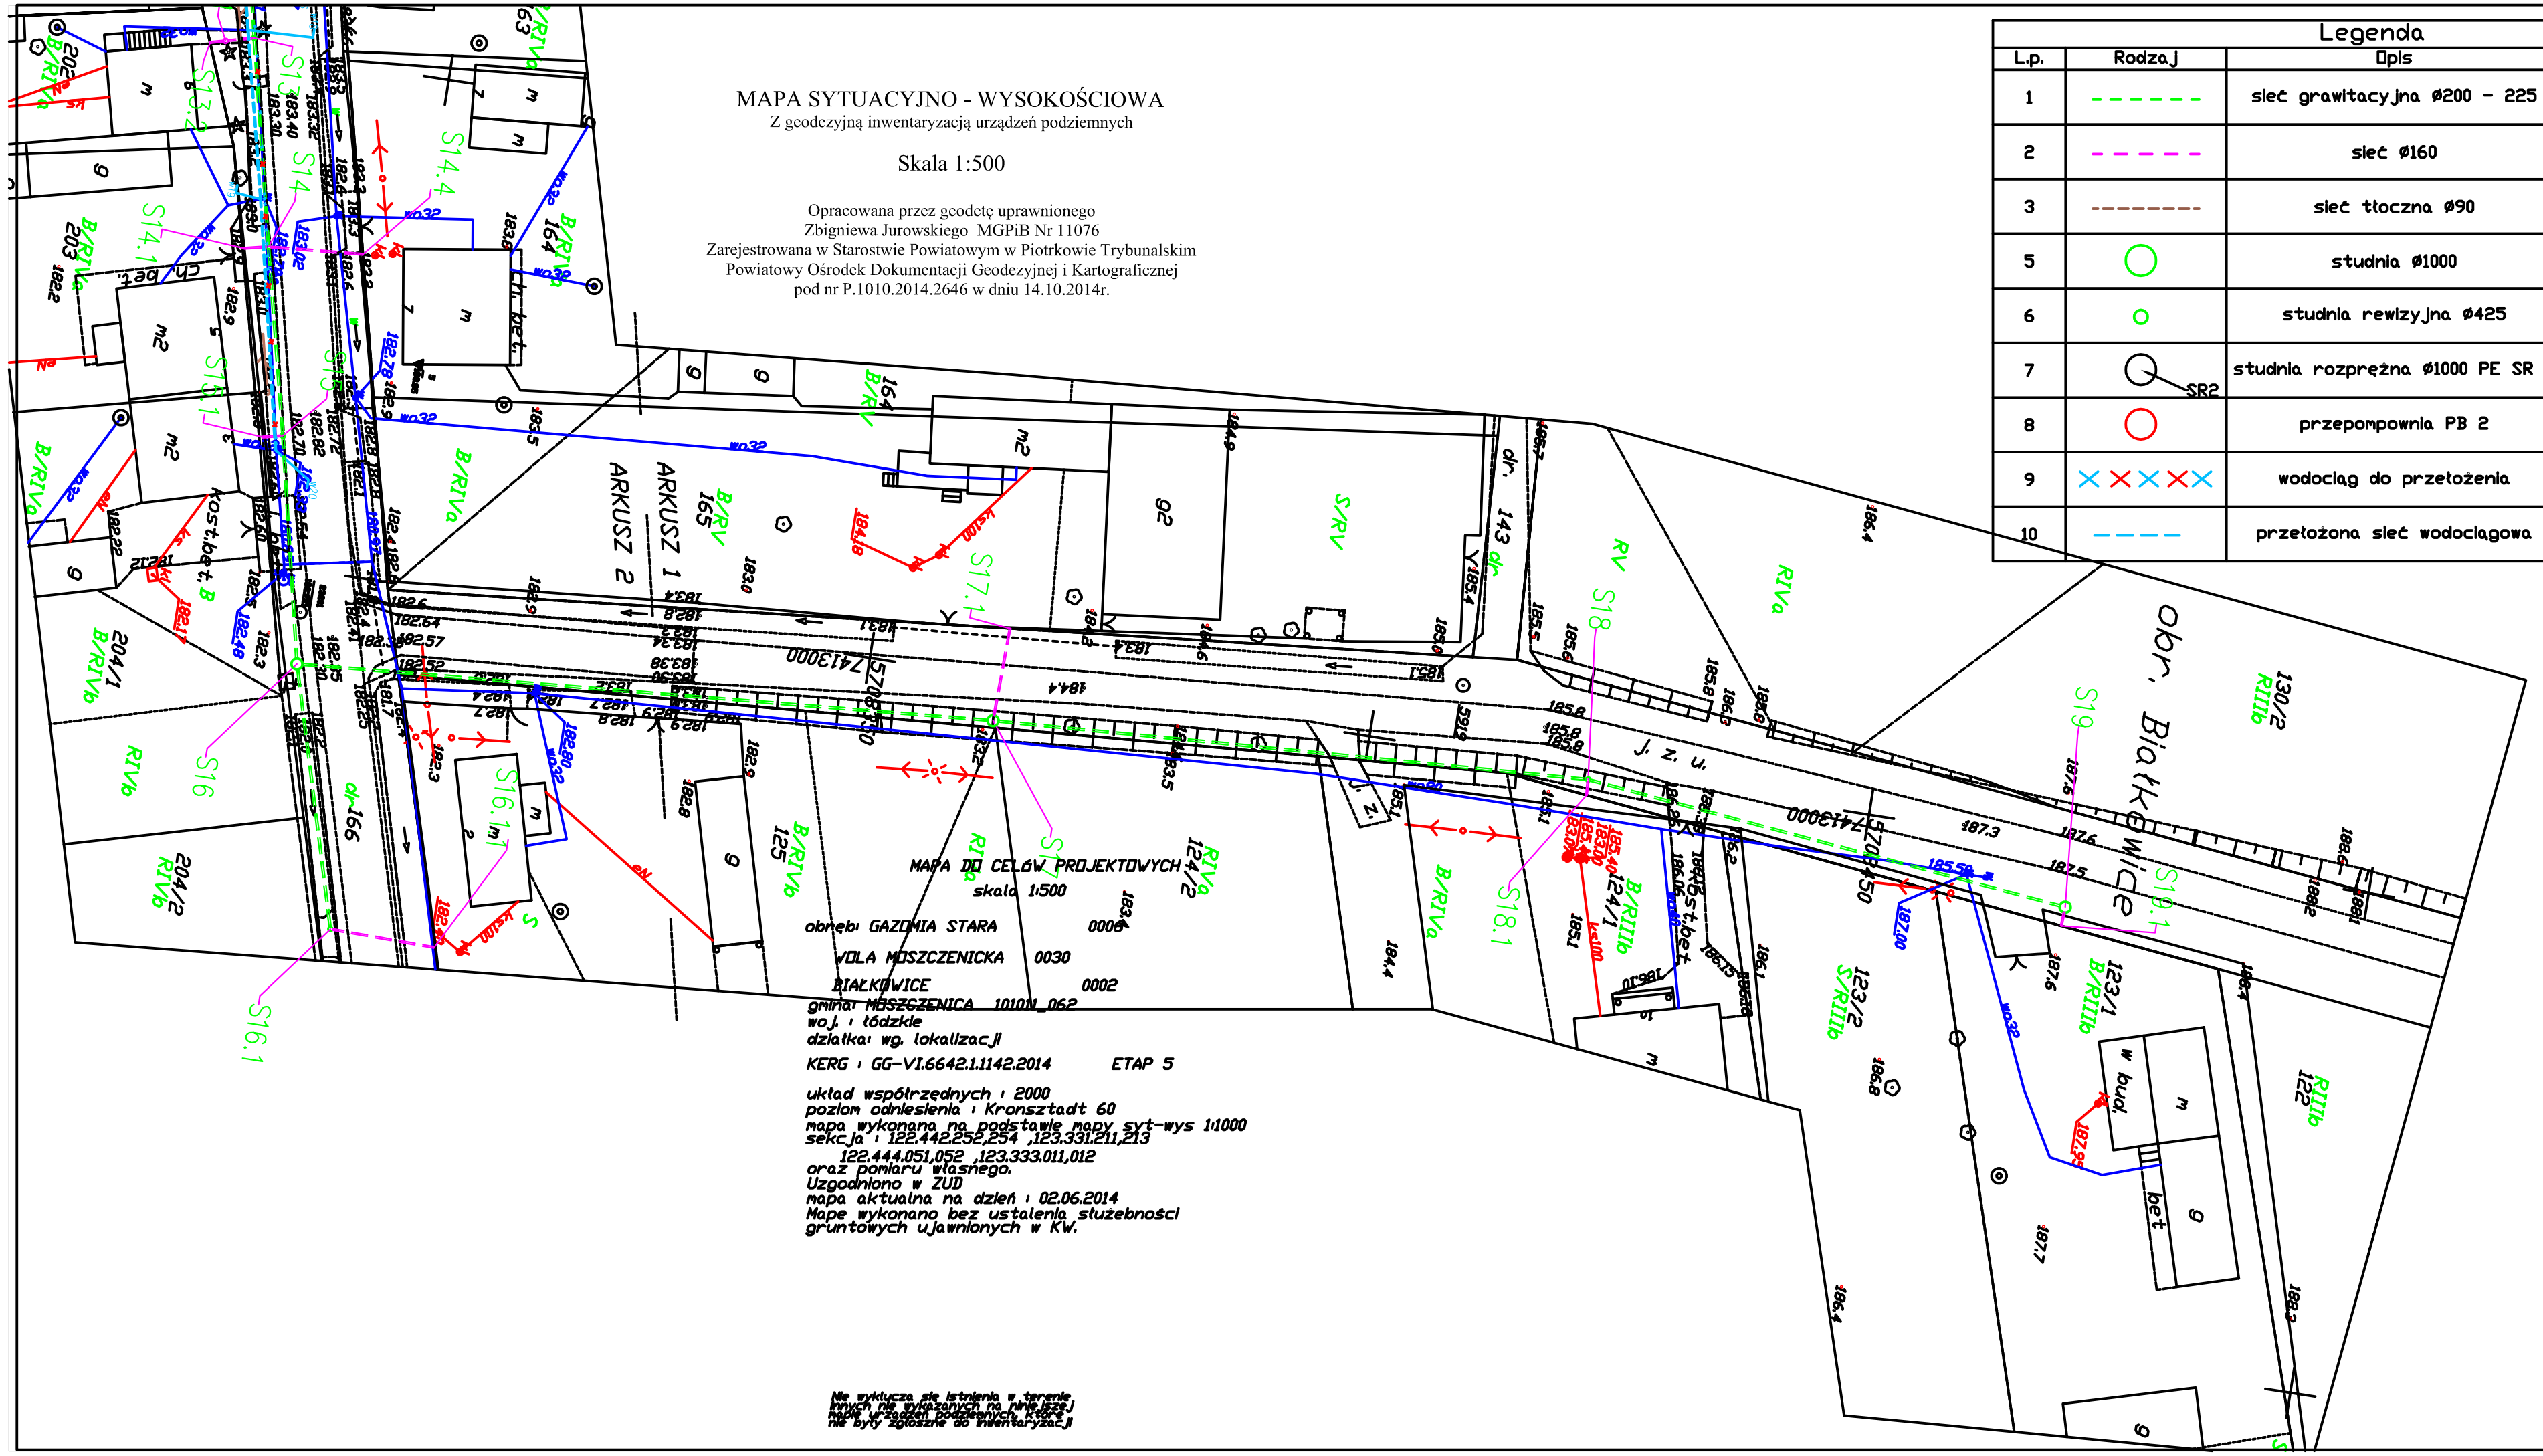


MAPA SYTUACYJNO - WYSOKOŚCIOWA

Z geodezyjną inwentaryzacją urządzeń podziemnych

Skala 1:500

Opracowana przez geodetę uprawnionego
Zbigniewa Jurowskiego MGPiB Nr 11076
Zarejestrowana w Starostwie Powiatowym w Piotrkowie Trybunalskim
Powiatowy Ośrodek Dokumentacji Geodezyjnej i Kartograficznej
pod nr P.1010.2014.2646 w dniu 14.10.2014r.

Legenda

L.p.	Rodzaj	Opis	Uwagi
1		sieć grawitacyjna ø200 - 225	
2		sieć ø160	
3		sieć tłoczna ø90	
5		studnia ø1000	
6		studnia rewizyjna ø425	
7	SR2	studnia rozprężna ø1000 PE SR 2	
8		przepompownia PB 2	
9		wodociąg do przełożenia	
10		przełożona sieć wodociągowa	

...		.....
	ZAKRES REWIZJI	DATA

TYTUŁ PROJEKTU:
PROJEKT BUDOWLANY BUDOWY SIECI KANALIZACJI SANITARNEJ WRAZ Z INFRASTRUKTURĄ TWOARZYSZĄCĄ W BIAŁKOWICACH GMINA MOSZCZENICA

ADRES:
GMINA MOSZCZENICA
97-310 Moszczenica
ul. Kosowska 1

GENERALNY PROJEKTANT:
P.P.W."BIOPROJEKT"
Grzegorz Jaśki
ul. Fabryczna26
97-310 Moszczenica

ADRES DO KORESPONDENCJI:
97-300 Piotrków Tryb.
ul. Armii Krajowej 22b/9
(044) 737-09-10
biuro@bioprojekt.pl

NR KONTRAKTU:
NR UMOWY:
DATA UMOWY:

JEDNOSTKA PROJEKTOWA:
P.P.W. "BIOPROJEKT"
Grzegorz Jaśki
ul. Fabryczna 26
97-310 Moszczenica

NR KONTRAKTU:
DATA:
NR RYSUNKU:

IMIĘ I NAZWISKO	NR UPRAWNIEŃ	PODPIS
PROJEKTANT: MGR INŻ. GRZEGORZ JAŚKI	LOD/1653/PWOS/11	
ASYSTENT PROJEKTANTA: MGR INŻ. MACIEJ JAŚKI MGR INŻ. KATARZYNA KLESZCZ		

FAZA: PROJEKT BUDOWLANY — OZNACZENIE FAZY: PB

BRANŻA: SANITARNA — OZNACZENIE BRANŻY OGÓLNE: IS

TYTUŁ RYSUNKU: PROJEKT ZAGOSPODAROWANIA TERENU — OZNACZENIE RYSUNKU SZCZEGÓŁOWE: IS

SKALA	NR RYSUNKU	REWIZJA
1:500	PB-IS-03	00
DATA: 2015.02		