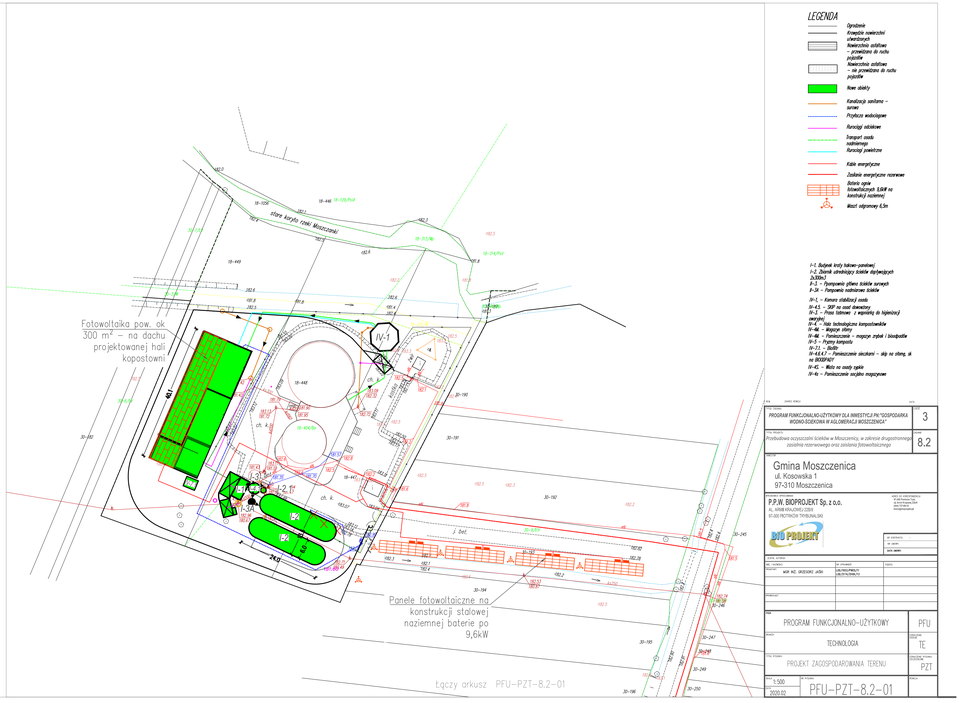
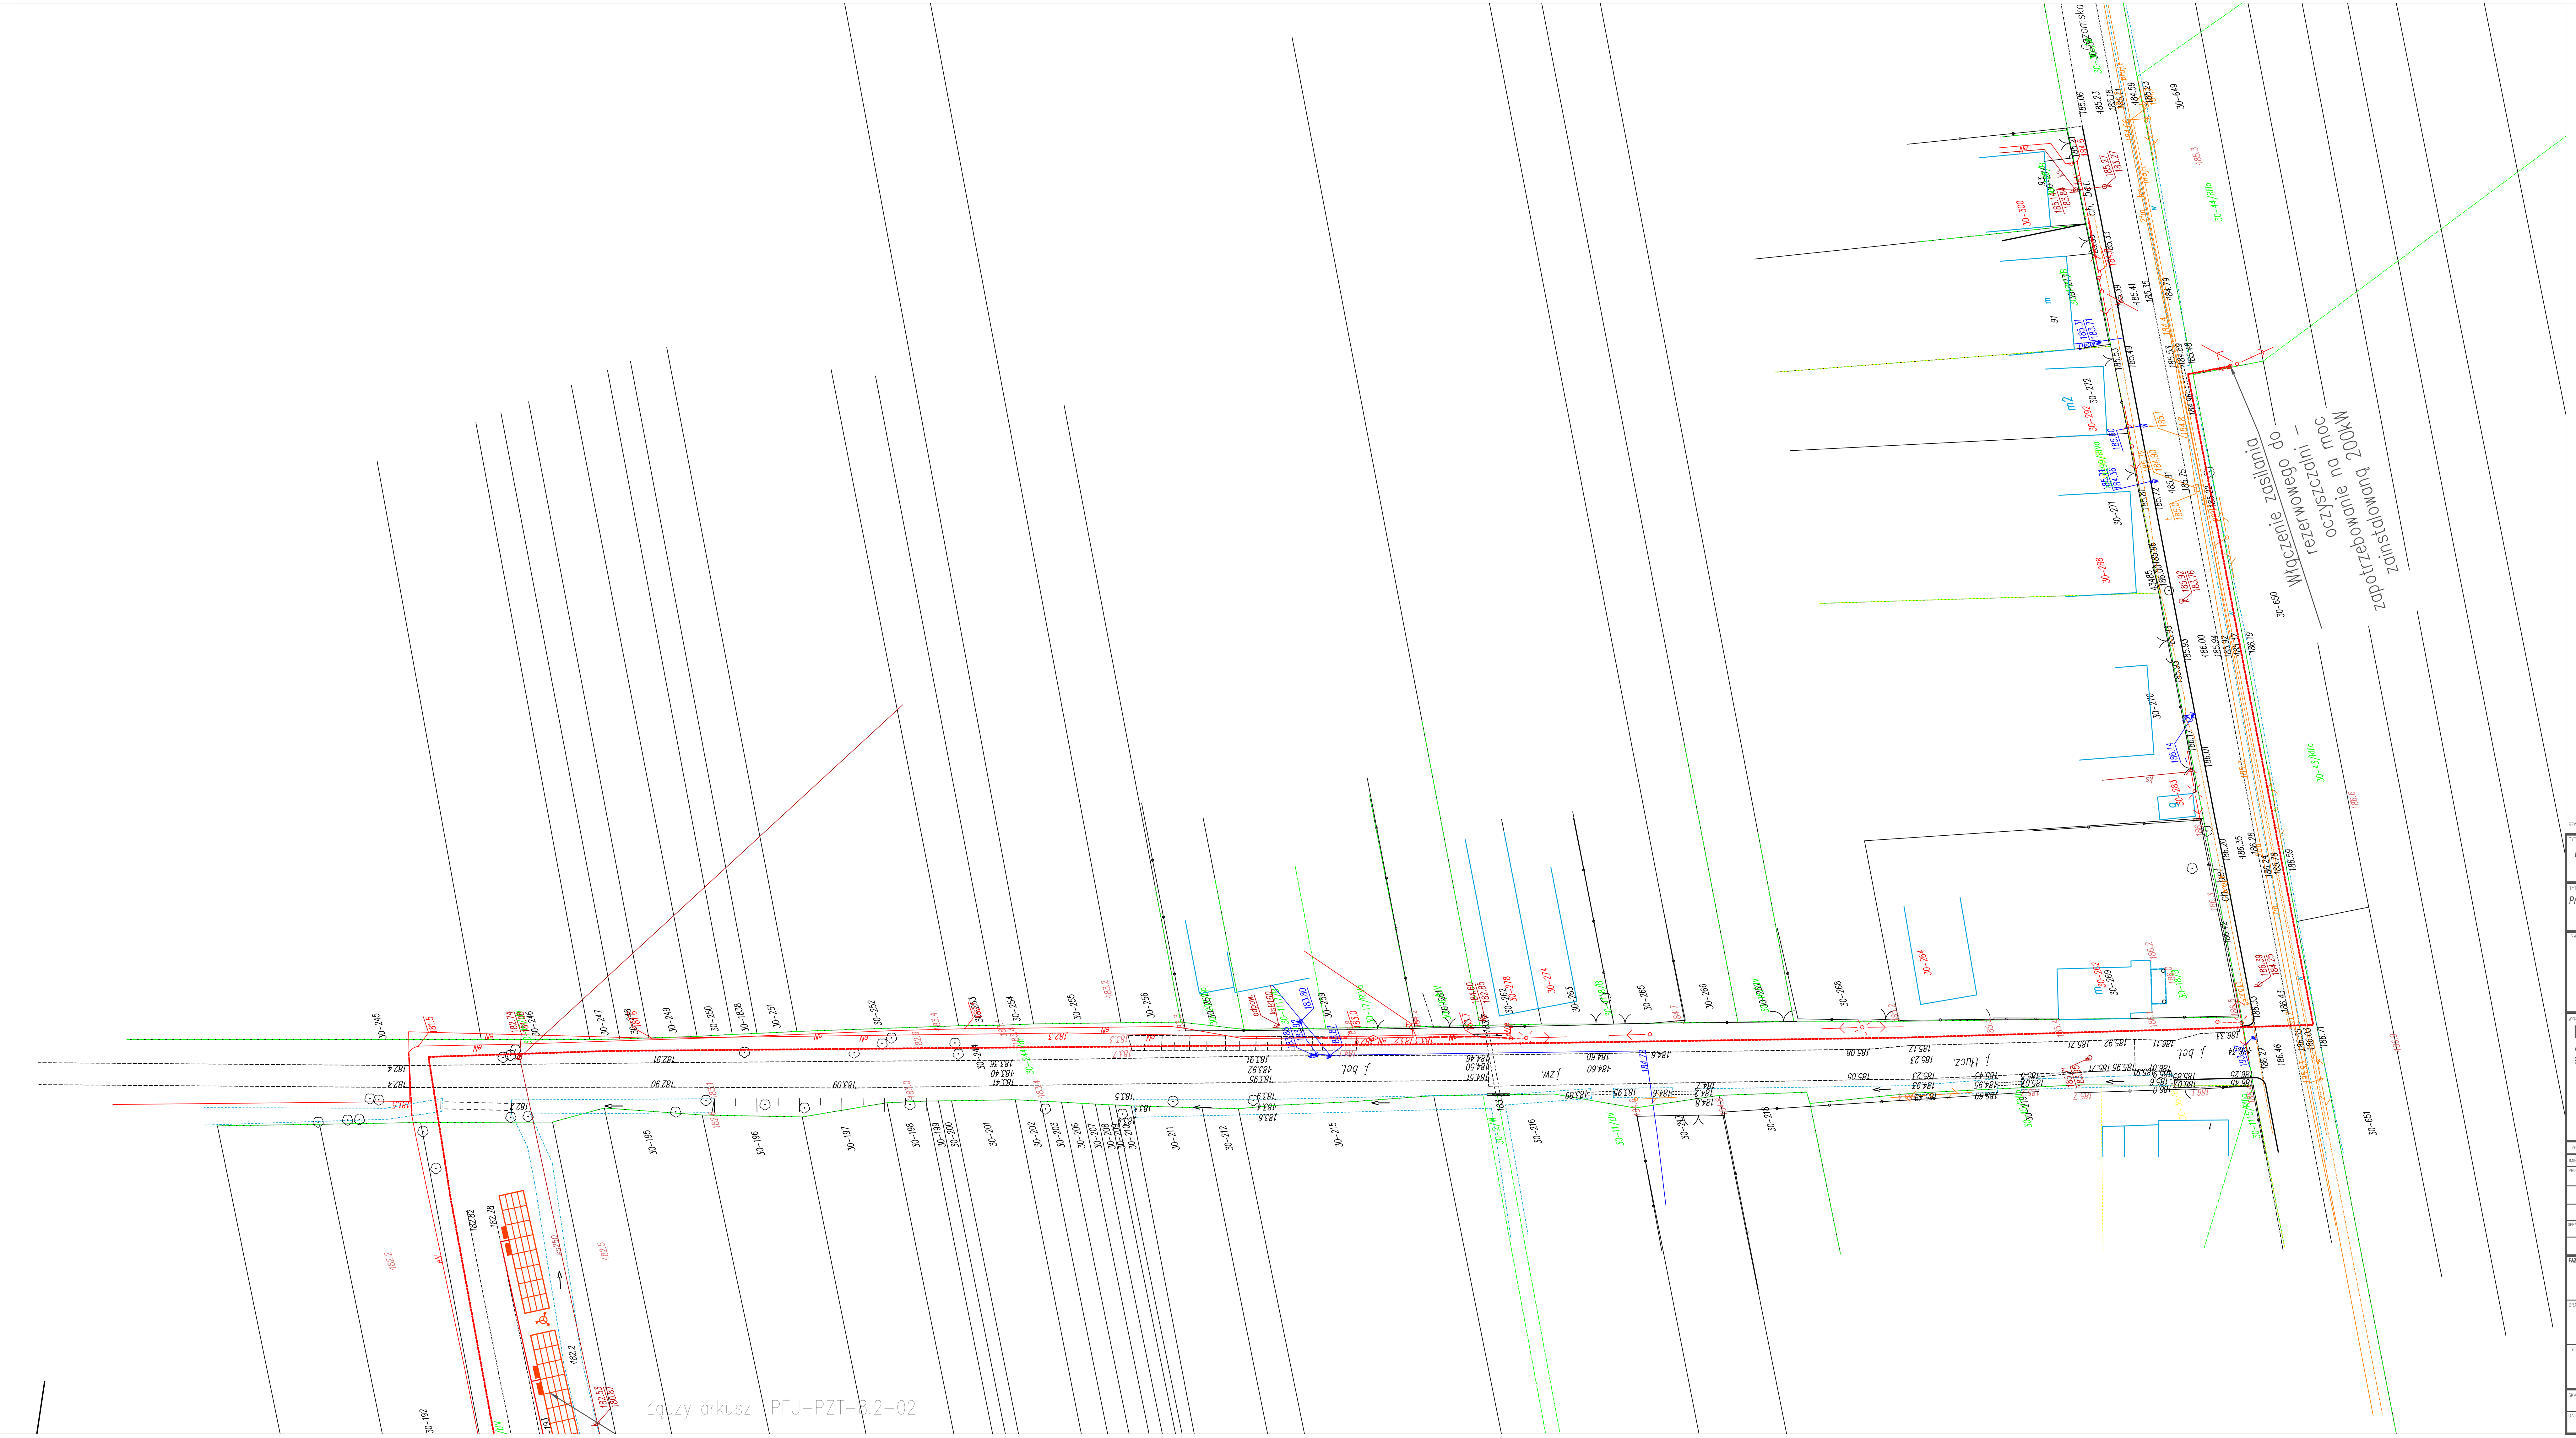

Fotowoltaika pow. ok 300 m² – na dachu projektowanej hali kopostowni
Panele fotowoltaiczne na konstrukcji stalowej naziemnej baterie po 9,6kW
łączy arkusz PFU-PZT-8.2-01
IV-1
I-2.1
I-2.2
I-3
I-3A
IV-4
IV-5
LEGENDA
Ogrodzenie
Krawężnik nawierzchni utwardzonych
Nawierzchnia asfaltowa – ciąg pieszo-jezdny dla ruchu pojazdów
Nawierzchnia asfaltowa – na przewidziane do ruchu pojazdów
Nowe działki
Kanalizacja sanitarna – tłoczna
Przyłącze wodociągowe
Kanalizacja odpadowa
Transport zwłok nadmiernych
Kanalizacja grawitacyjna
Kable energetyczne
Zasilanie energetyczne rozmrowe
Ekrany ogrzewania
Istniejący słup oświetleniowych SJB8 na konstrukcji wolnostojącej
Maszt odgromowy 4,5m
I-1 Budynek kotły biomasa+pompowni
I-2 Zbiornik utrzymujący ścieków dyżurujących 3x300m3
I-3 – Przepompownia głębna ścieków surowych
I-3A – Przepompownia nadmiernej ścieków
IV-1, – Komora stabilizacji osadu
IV-43 – ZBP na osad dowiezione
IV-3 – Prasa taśmowa z wyposażą do higienizacji
IV-4 – Hala technologiczna kompostowania
IV-46 – Wagoga silosy
IV-46 – Pomieszczenie – magazyn zrębek i biowypełnie
IV-3 – Pryzmy kompostu
IV-21 – Zbiornik
IV-44,47 – Pomieszczenie sterowni – ukip na stanowisko
IV-45 – Wieża na osady zgęte
IV-46 – Pomieszczenie socjalno-magazynowe
PROGRAM FUNKCJONALNO-UŻYTKOWY DLA INWESTYCJI PW "GOSPODARKA WODNO-ŚCIEKOWA W GMINIE MOSZCZENICA"
3
Przebudowa oczyszczalni ścieków w Moszczenicy, w zakresie drugostronnego zasilania rozmrowego oraz zasilania fotowoltaicznego
8.2
Gmina Moszczenica
ul. Kościelna 1
97-310 Moszczenica
P.P.W. BIOPROJEKT Sp. z o.o.
AL. WINIE KRAJOWEJ 225/3
97-300 PIOTRKÓW TRYBUNALSKI
PROGRAM FUNKCJONALNO–UŻYTKOWY
PFU
TECHNOLOGIA
TE
PROJEKT ZAGOSPODAROWANIA TERENU
PZT
1:500
2020.02
PFU-PZT-8.2-01



LEGENDA

- Ogrodzenie
- Krawędzie nawierzchni utwardzonych
- Nawierzchnia asfaltowa – przewidzana do ruchu pojazdów
- Nawierzchnia asfaltowa – nie przewidzana do ruchu pojazdów
- Nowe obiekty
- Kanalizacja sanitarna – surowa
- Przyłącza wodociągowe
- Rurociągi odciekowe
- Transport osadu nadmiernego
- Rurociągi powietrzne
- Kable energetyczne
- Zasilanie energetyczne rezerwowe
- Bateria ogniw fotowoltaicznych 9,6kW na konstrukcji naziemnej
- Maszt odgromowy 6,5m

I-1. Budynek kraty hakowo-panelowej
I-2. Zbiornik uśredniający ścieków dopływających 2x300m3
II-3. – Ppompownia główna ścieków surowych
II-3A – Pompownia nadmiarowa ścieków

IV-1, – Komora stabilizacji osadu
IV-4.5. – SKIP na osad dowożony
IV-3. – Prasa taśmowa z wapniarką do higienizacji awaryjnej
IV-4. – Hala technologiczna kompostowników
IV-4M. – Magazyn słomy
IV-4M. – Pomieszczenie – magazyn zrębek i bioodpadów
IV-5 – Pryzmy kompostu
IV-7.1. – Biofiltr
IV-4.6.4.7 – Pomieszczenie sieczkarni – skip na słomę, skij na BIOODPADY
IV-4S. – Wiata na osady sypkie
IV-4s – Pomieszczenie socjalno magazynowe

REW.	ZAKRES REWIZJI	DATA

TYTUŁ ZADANIA: PROGRAM FUNKCJONALNO-UŻYTKOWY DLA INWESTYCJI PN:"GOSPODARKA WODNO-ŚCIEKOWA W AGLOMERACJI MOSZCZENICA"	CZĘŚĆ: 3
TYTUŁ PROJEKTU: Przebudowa oczyszczalni ścieków w Moszczenicy, w zakresie drugostronnego zasilania rezerwowego oraz zasilania fotowoltaicznego	ZADANIE: 8.2

INWESTOR:
Gmina Moszczenica
ul. Kosowska 1
97-310 Moszczenica

WYKONAWCA OPRACOWANIA:
P.P.W. BIOPROJEKT Sp. z o.o.
AL. ARMII KRAJOWEJ 22B/9
97-300 PIOTRKÓW TRYBUNALSKI

ADRES DO KORESPONDENCJI:
97-300 Piotrków Tryb.
ul. Armii Krajowej 22b/9
(044) 737-09-10
biuro@bioprojekt.pl

NR KONTRAKTU: –
NR UMOWY:
DATA UMOWY:

ZESPÓŁ AUTORSKI

IMIĘ I NAZWISKO	NR UPRAWNIEŃ	PODPIS:
PROJEKTANT: MGR INŻ. GRZEGORZ JAŚKI	LOD/1653/PWOS/11 LOD/2174/ZHOK/13	
SPRAWDZAJĄCY:		

FAZA: PROGRAM FUNKCJONALNO-UŻYTKOWY	PFU
BRANŻA: TECHNOLOGIA	OZNACZENIE OGÓLNE: TE
TYTUŁ RYSUNKU: PROJEKT ZAGOSPODAROWANIA TERENU	OZNACZENIE RYSUNKU SZCZEGÓŁOWE: PZT
SKALA: 1:500 / DATA: 2020.02 — NR RYSUNKU: PFU-PZT-8.2-02	REWIZJA: