
Uzgodniono pod względem wymagań higienicznych
i zdrowotnych bez zastrzeżeń/ ~~z zastrzeżeniami~~
Data 2017 - 12 - 06
L.p. 04/12/17
(podpis i pieczęć imienna)

mgr inż. arch. Anna Nowak, rzeczoznawca do spraw
sanitarnohigienicznych, nr uprawnienia 1_BOS/09
w zakresie budownictwa ogólnego z obiektami ochrony zdrowia
Adres miejsca zamieszkania: 97-300 Piotrków Tryb.,ul. Ślusarska 1
tel. 044 646 31 35, 602 660 399

STAROSTWO POWIATOWE
w Piotrkowie Trybunalskim
ul. Lubrowskiego 7
97-300 Piotrków Trybunalski

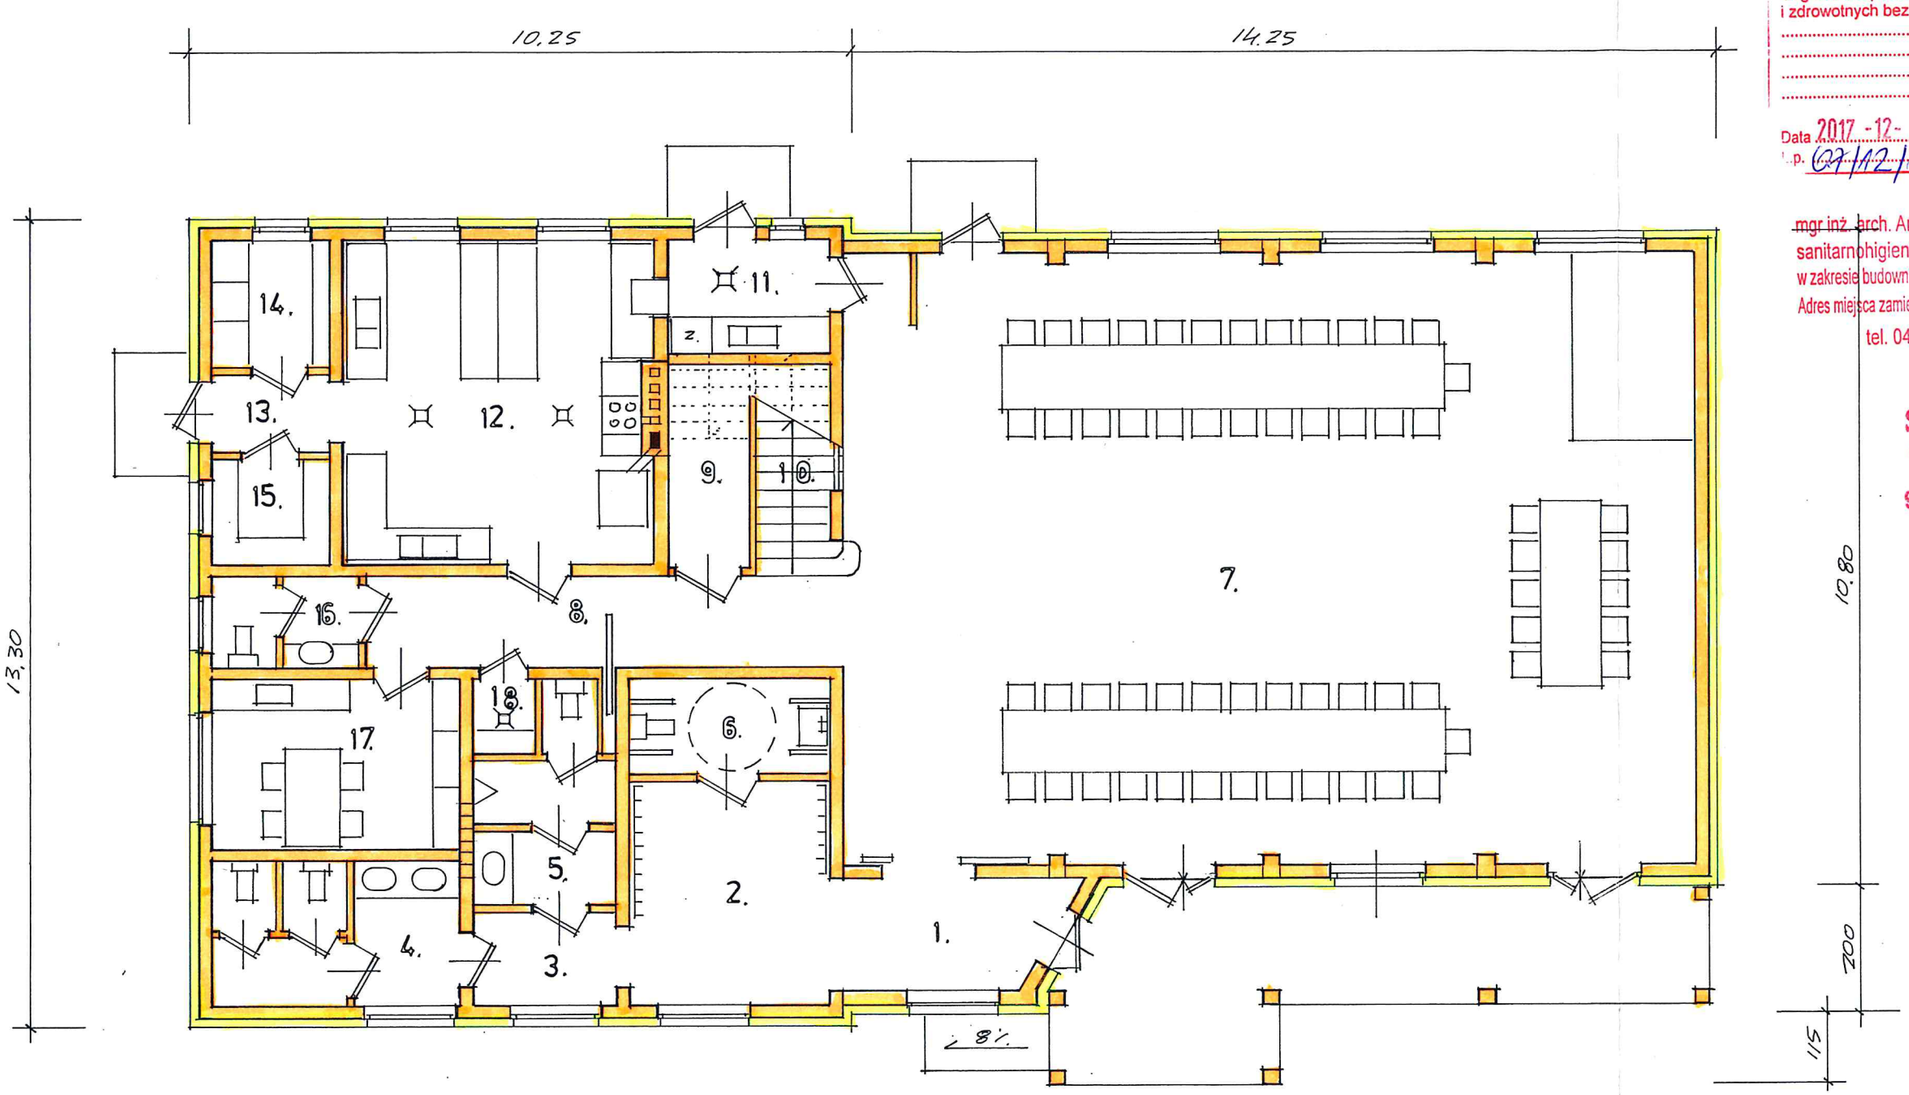

L.P.	NAZWA POMIESZCZENIA	POW.-m²	PODŁOGA
1.	HALL	5,4	PŁYTKI CER.
2.	SZATNIA	10,9	—"—
3.	KORYTARZYK	3,5	—"—
4.	SANITARIAT DAMSKI	8,9	—"—
5.	SANITARIAT MĘSKI	6,5	—"—
6.	SANITARIAT NIEPEŁNOSPR.	4,9	—"—
7.	SALA BANKIETOWA	139,7	PANELE
8.	KORYTARZ	11,6	—"—
9.	POMIESZCZ. PORZĄDKOWE	4,5	PŁYTKI CER.
10.	KLATKA SCHODOWA	4,7	—"—
11.	ZMYWALNIA	4,8	—"—
12.	KUCHNIA	26,0	—"—
13.	KORYTARZ TECHNICZNY	7,4	—"—
14.	SPIŻARKA	3,8	—"—
15.	MAGAZYNEK	3,1	—"—
16.	SANITARIAT PERSONELU	3,6	—"—
17.	POMIESZCZ. SOCJALNE	10,4	PANELE
18.	SCHOWEK	1,2	PŁYTKI CER.
		255,9	

Zaopiniowano pod względem zgodności z przepisami
bezpieczeństwa i higieny pracy oraz wymogami ergonomii:
1) bez zastrzeżeń
2) ~~z zastrzeżeniami wymienionymi w załączonej opinii~~
L.p. opinii 04/12/17
Data 2017 - 12 - 06
(podpis)

mgr inż. arch. Anna Nowak
rzeczoznawca do spraw
bezpieczeństwa i higieny pracy nr upr. GIP 331/99/09
w grupach: 1.1, 1.2, 1.3, 1.4, 4.4
zam. 97-300 Piotrków Tryb., ul. Ślusarska 1
tel. 44 649 59 60, 602 660 399

inż. JAN ADAMUS
upr. bud. nr LOD/0475/POOK/06
do projektowania bez ograniczeń
w specjalności konst. budowl.
Tel. 044/ 646-16-68


Paweł Krzemiński
mgr inż. budownictwa
UPR PROJ NR GPM/7342/81/91
UPR WYK NR UAN.IV.8388/88/90
97-300 Piotrków Tryb. ul.Daniłowskiego 5/7

EWA KATARASIŃSKA
Architekt
upr. proj. UAN.IV.8342/81/91
w spec. arch. bez ograniczeń
ŁOIA LO.0100

mgr inż. arch. Anna Nowak
upr. proj. GP/0342/154/94
w spec. arch. bez ograniczeń
ŁOIA LO 0097

Inwestor :	GMINA MOSZCZENICA		
Adres inwestycji :	GAJKOWICE (dz. nr 176/2) ; gm. Moszczenica		
Obiekt :	ŚWIETLICA WIEJSKA		skala
Przedmiot rys.	WYPOSAŻENIE POMIESZCZEŃ PARTERU		1 : 100
Autor opracowania : HENRYK DANIELAK upr.bud. UAN.IV.8388(161)90		data : LISTOPAD 2017	rys. nr 1.

STAROSTWO POWIATOWE
w Piotrkowie Trybunalskim
ul. Dąbrowskiego 7
97-300 Piotrków Trybunalski

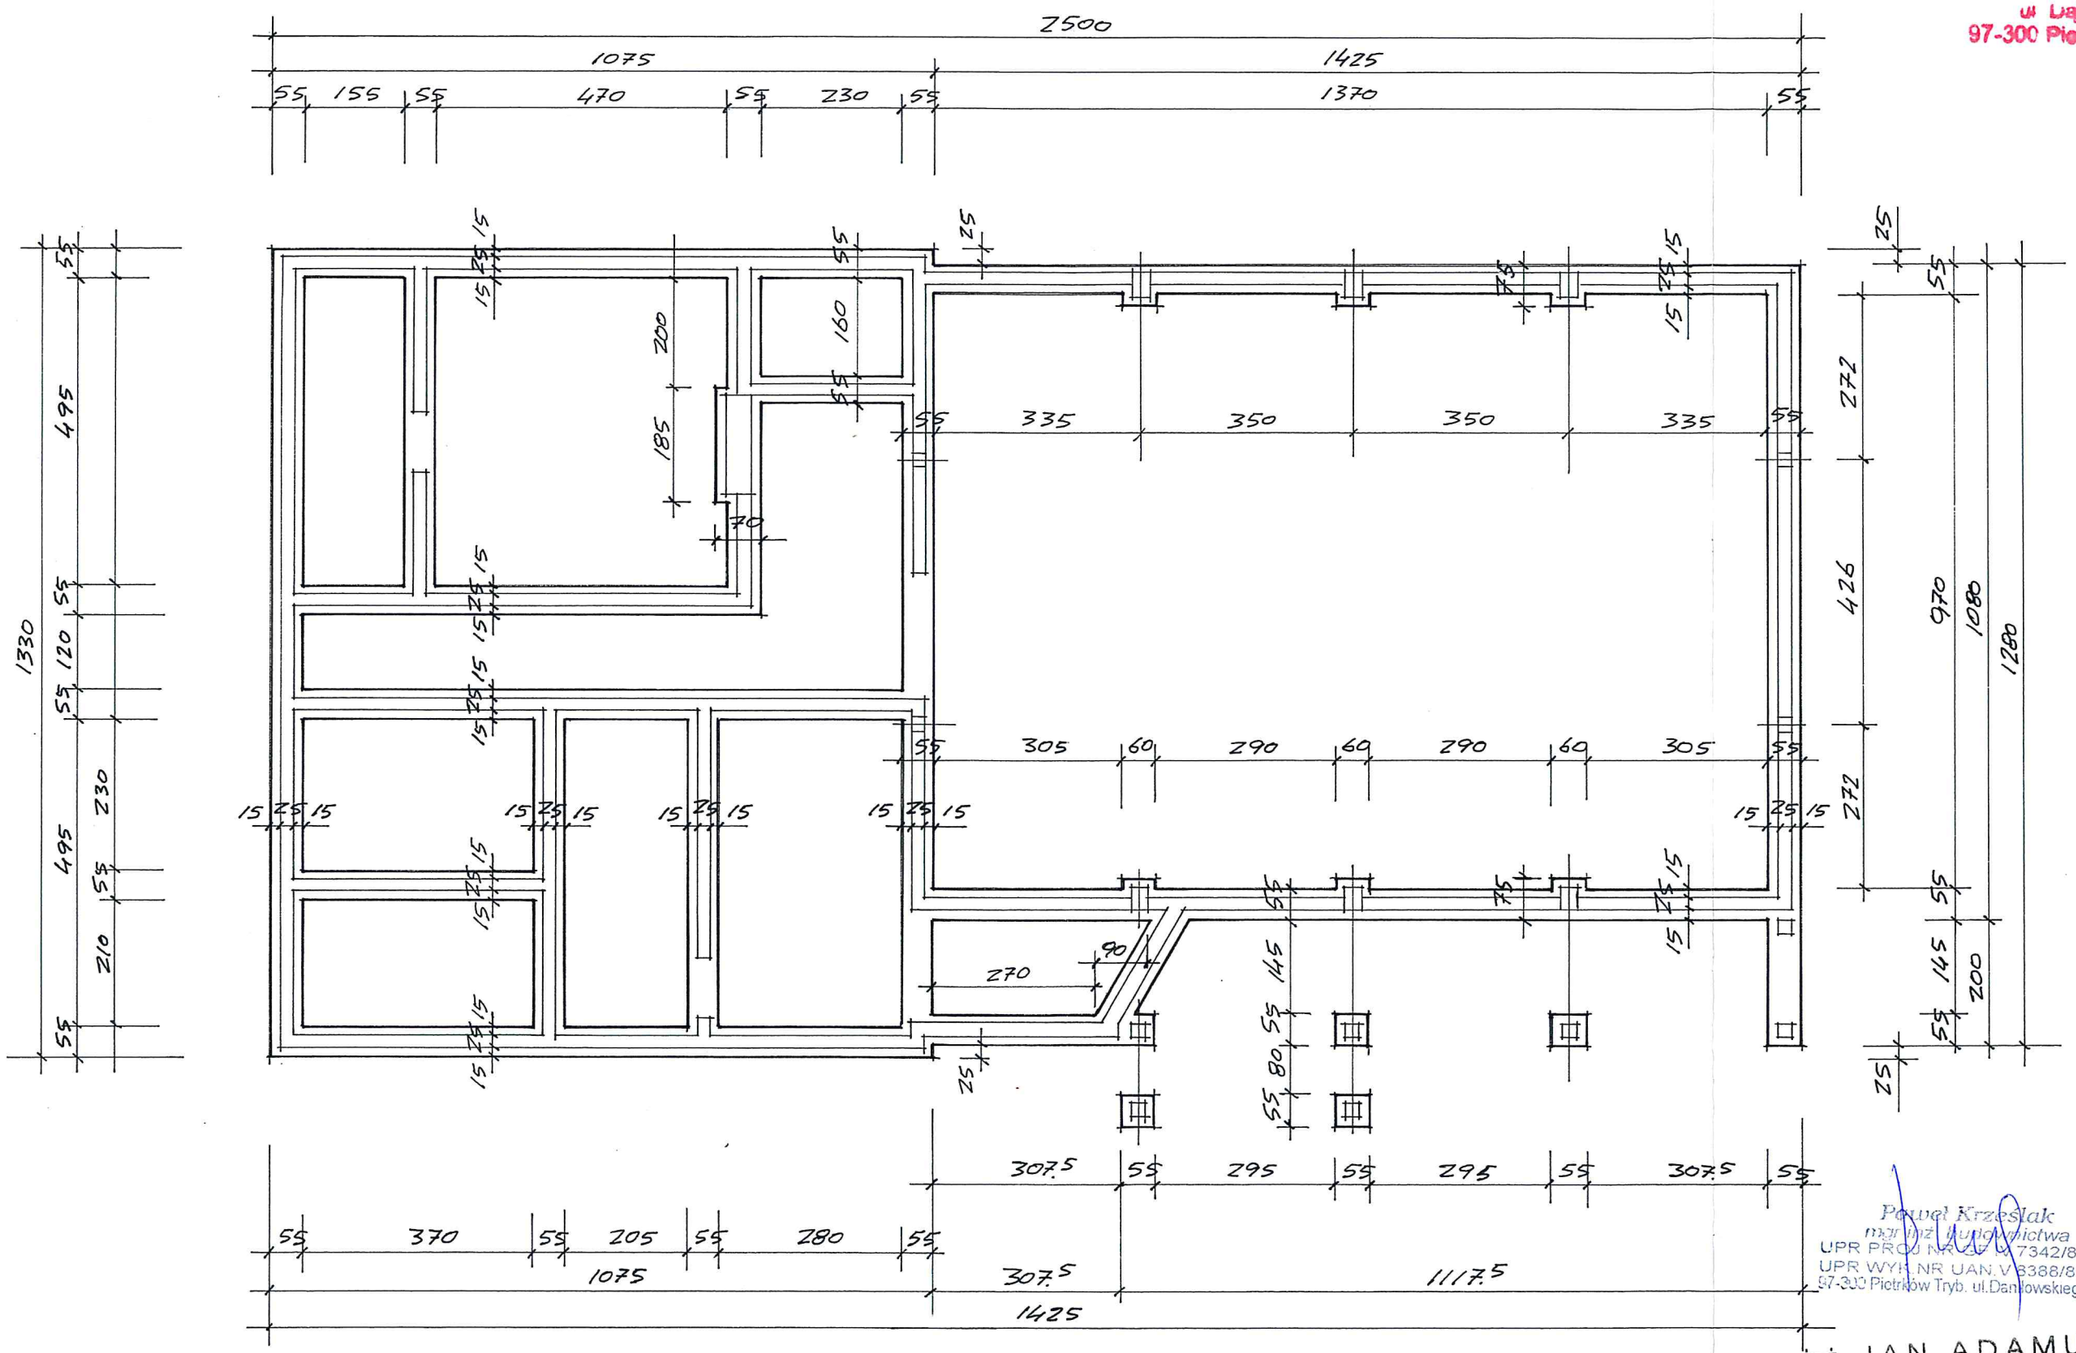

Paweł Krześlak
mgr inż. budownictwa
UPR PROJ NR UAN.V.7342/81/91
UPR WYK. NR UAN.V.8388/88/90
97-300 Piotrków Tryb. ul.Daniłowskiego 5/7


EWA KATARASIŃSKA
Architekt
upr. proj. UAN.V.7342/53/91
w spec. arch. bez ograniczeń
ŁOIA LO 0100

inż. JAN ADAMUS
upr. bud. nr ŁOD/0475/POOK/06
do projektowania bez ograniczeń
w specjalności konst.-budowl.
Tel. 044/ 646-16-68

mgr inż. arch. Anna Nowa
upr. proj. UAN.V.7342/109/94
w spec. arch. bez ograniczeń
ŁOIA LO 0097

Inwestor :	**GMINA MOSZCZENICA**		
Adres inwestycji :	**GAJKOWICE (dz. nr 176/2) ; gm. Moszczenica**		
Obiekt :	**ŚWIETLICA WIEJSKA**		skala **1 : 100**
Przedmiot rys.	**RZUT FUNDAMENTÓW**		
Autor opracowania : HENRYK DANIELAK upr.bud. UAN.IV.8388(161)90		data : LISTOPAD 2017	rys. nr **2.**

STAROSTWO POWIATOWE
w Piotrkowie Trybunalskim
ul. Dąbrowskiego 7
97-300 Piotrków Trybunalski
16

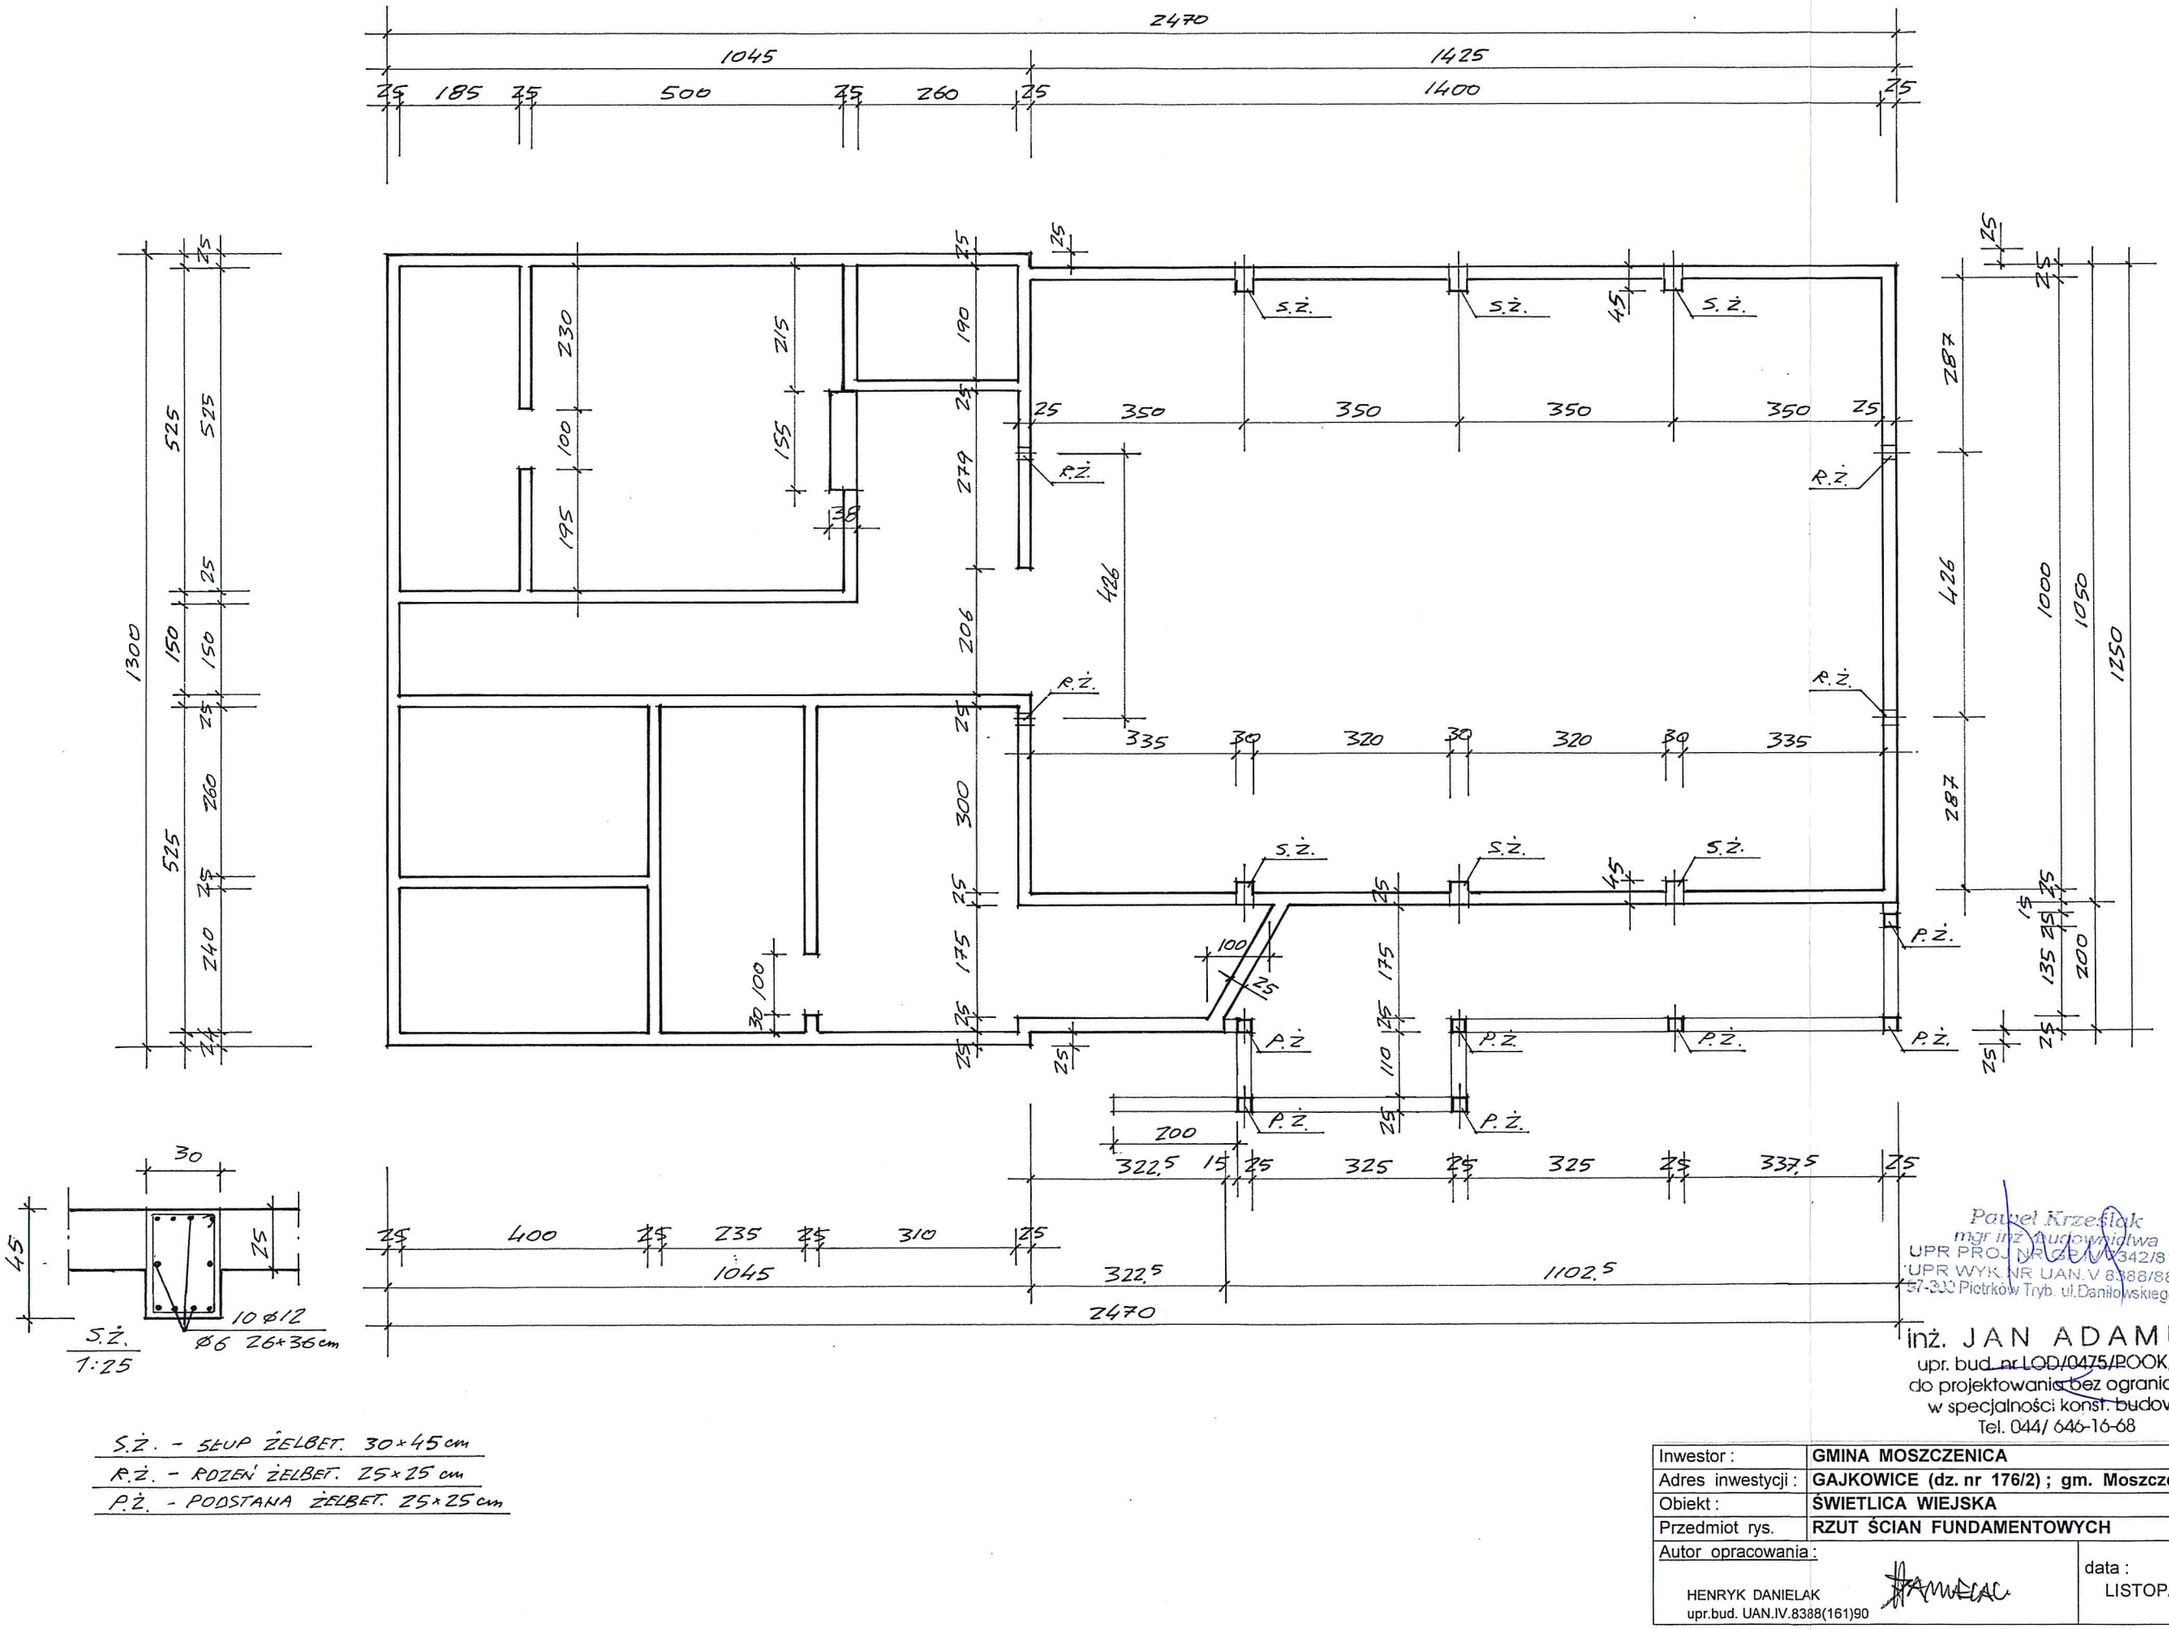

S.Ż. - SŁUP ŻELBET. 30×45 cm
R.Ż. - ROZEŃ ŻELBET. 25×25 cm
P.Ż. - PODSTAWA ŻELBET. 25×25 cm

Paweł Krześlak
mgr inż. budownictwa
UPR PROJ. NR GD/V/6342/81/91
UPR WYK. NR UAN.V.8388/88/90
97-300 Piotrków Tryb. ul. Daniłowskiego 5/7

inż. JAN ADAMUS
upr. bud. nr LOD/0475/POOK/06
do projektowania bez ograniczeń
w specjalności konst. budowl.
Tel. 044/ 646-16-68

EWA KATARASIŃSKA
Architekt
upr. proj. UAN.V/6342/53/91
w spec. arch. bez ograniczeń
ŁOIA LO 0100

mgr inż. arch. Anna Nowak
upr. proj. GD/V/6342/154/94
w spec. arch. bez ograniczeń
ŁOIA LO 0097

Inwestor :	GMINA MOSZCZENICA	
Adres inwestycji :	GAJKOWICE (dz. nr 176/2) ; gm. Moszczenica	
Obiekt :	ŚWIETLICA WIEJSKA	skala 1 : 100
Przedmiot rys.	RZUT ŚCIAN FUNDAMENTOWYCH	
Autor opracowania : HENRYK DANIELAK upr.bud. UAN.IV.8388(161)90	data : LISTOPAD 2017	rys. nr 3.

17.


Uzgodniono pod względem wymagań higienicznych i zdrowotnych bez zastrzeżeń/ ~~z zastrzeżeniami~~

Data 2017 - 12 - 06 (podpis i pieczęć imienna)

L.p. 07/12/17

mgr inż. arch. Anna Nowak, rzeczoznawca do spraw sanitarnohigienicznych, nr uprawnienia 1_BOS/09 w zakresie budownictwa ogólnego z obiektami ochrony zdrowia
Adres miejsca zamieszkania: 97-300 Piotrków Tryb.,ul. Ślusarska 1
tel. 044 646 31 35, 602 660 399

STAROSTWO POWIATOWE
w Piotrkowie Trybunalskim
ul. Dąbrowskiego 7
97-300 Piotrków Trybunalski

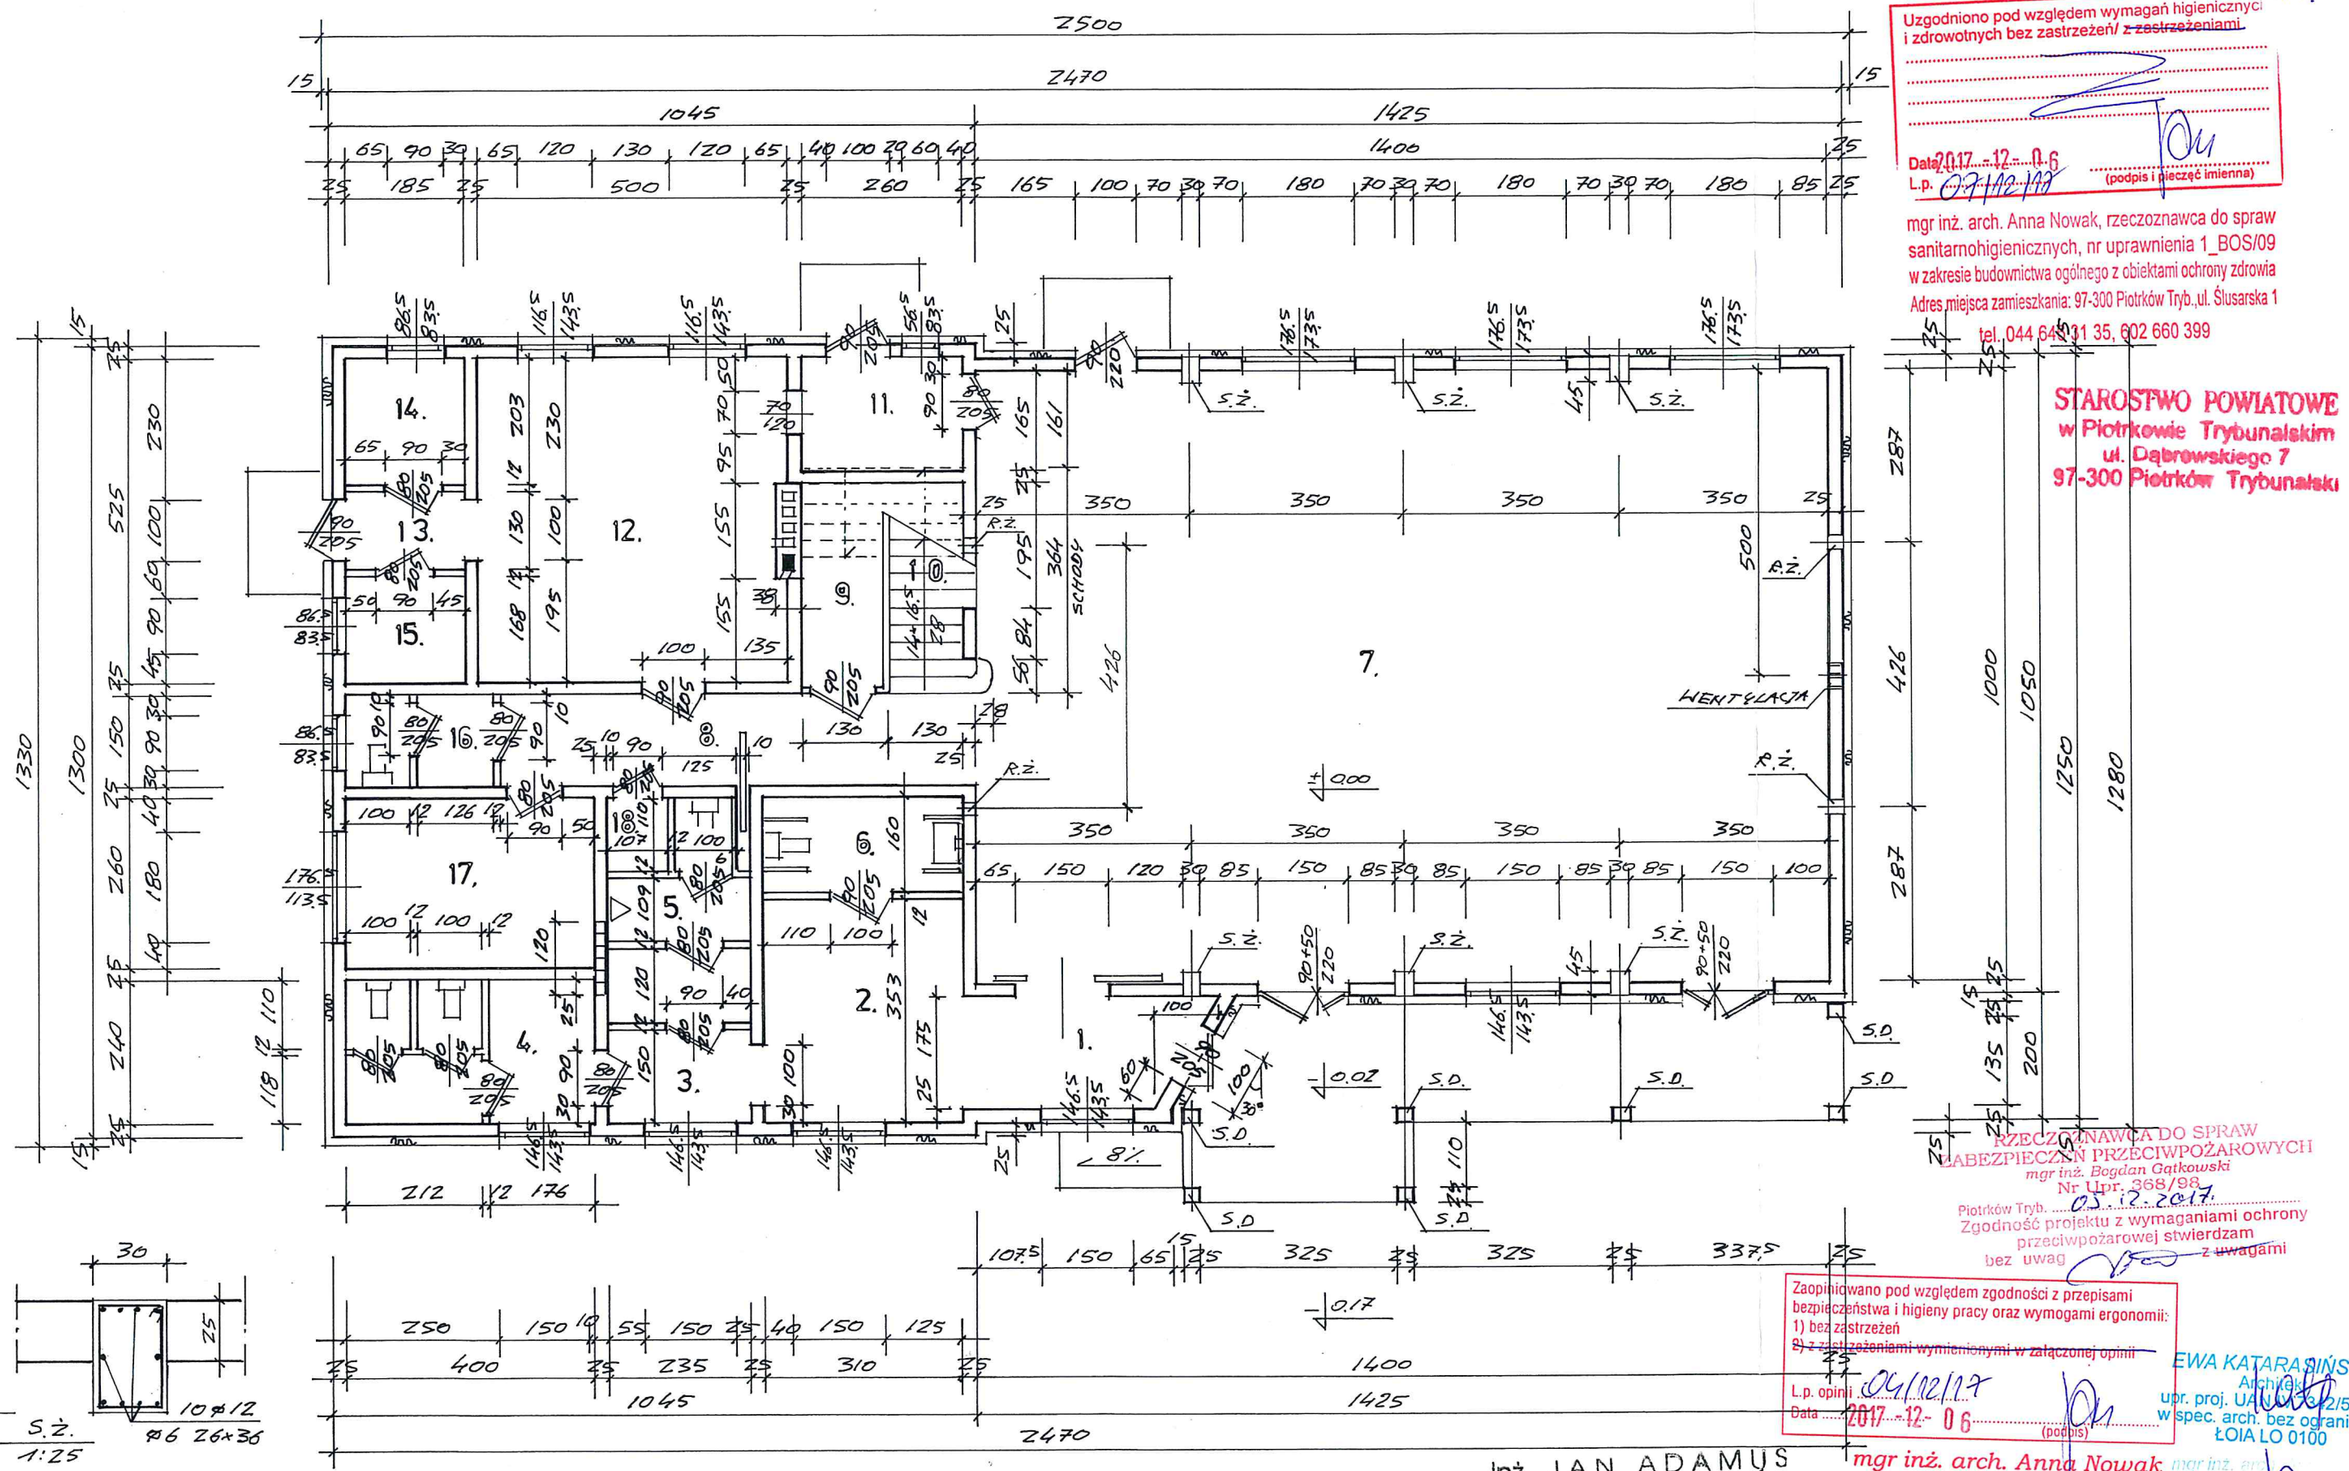

S.Ż. – SŁUP ŻELBET. 30x45
R.Ż. – RDZEŃ ŻELBET. Z5x25
S.D. – SŁUP DREWN. Z5x25

RZECZOZNAWCA DO SPRAW ZABEZPIECZEŃ PRZECIWPOŻAROWYCH
mgr inż. Bogdan Gątkowski
Nr Upr. 368/98
Piotrków Tryb. 05.12.2017
Zgodność projektu z wymaganiami ochrony przeciwpożarowej stwierdzam
bez uwag ~~z uwagami~~

Zaopiniowano pod względem zgodności z przepisami bezpieczeństwa i higieny pracy oraz wymogami ergonomii:
1) bez zastrzeżeń
2) ~~z zastrzeżeniami wymienionymi w załączonej opinii~~
L.p. opinii 04/12/17
Data 2017 - 12 - 06 (podpis)

EWA KATARZYŃSKA
Architekt
upr. proj. UA[illegible]/53/91
w spec. arch. bez ograniczeń
ŁOIA LO 0100

Inż. JAN ADAMUS
upr. bud. nr LOD/0475/POOK/06
do projektowania bez ograniczeń
w specjalności konst.-budowl.
Tel. 044/646-16-68


mgr inż. arch. Anna Nowak
rzeczoznawca do spraw
bezpieczeństwa i higieny pracy nr upr. GIP 331/99/09
w grupach: 1.1, 1.2, 1.3, 1.4, 4.4
zam. 97-300 Piotrków Tryb., ul. Ślusarska 1
tel. 044 649 59 60, 602 660 399

Paweł Krześlak
mgr inż. budownictwa
UPR PROJ NR GP[illegible]/72/81/91
UPR WYK NR UAN.V.8388/88/90
97-300 Piotrków Tryb. ul. Daniłowskiego 5/7

Inwestor :	GMINA MOSZCZENICA	
Adres inwestycji :	GAJKOWICE (dz. nr 176/2) ; gm. Moszczenica	
Obiekt :	ŚWIETLICA WIEJSKA	skala 1 : 100
Przedmiot rys.	RZUT PARTERU	
Autor opracowania : HENRYK DANIELAK upr.bud. UAN.IV.8388(161)90	data : LISTOPAD 2017	rys. nr 4.

18.

STAROSTWO POWIATOWE
w Piotrkowie Trybunalskim
ul. Dąbrowskiego 7
97-300 Piotrków Trybunalski

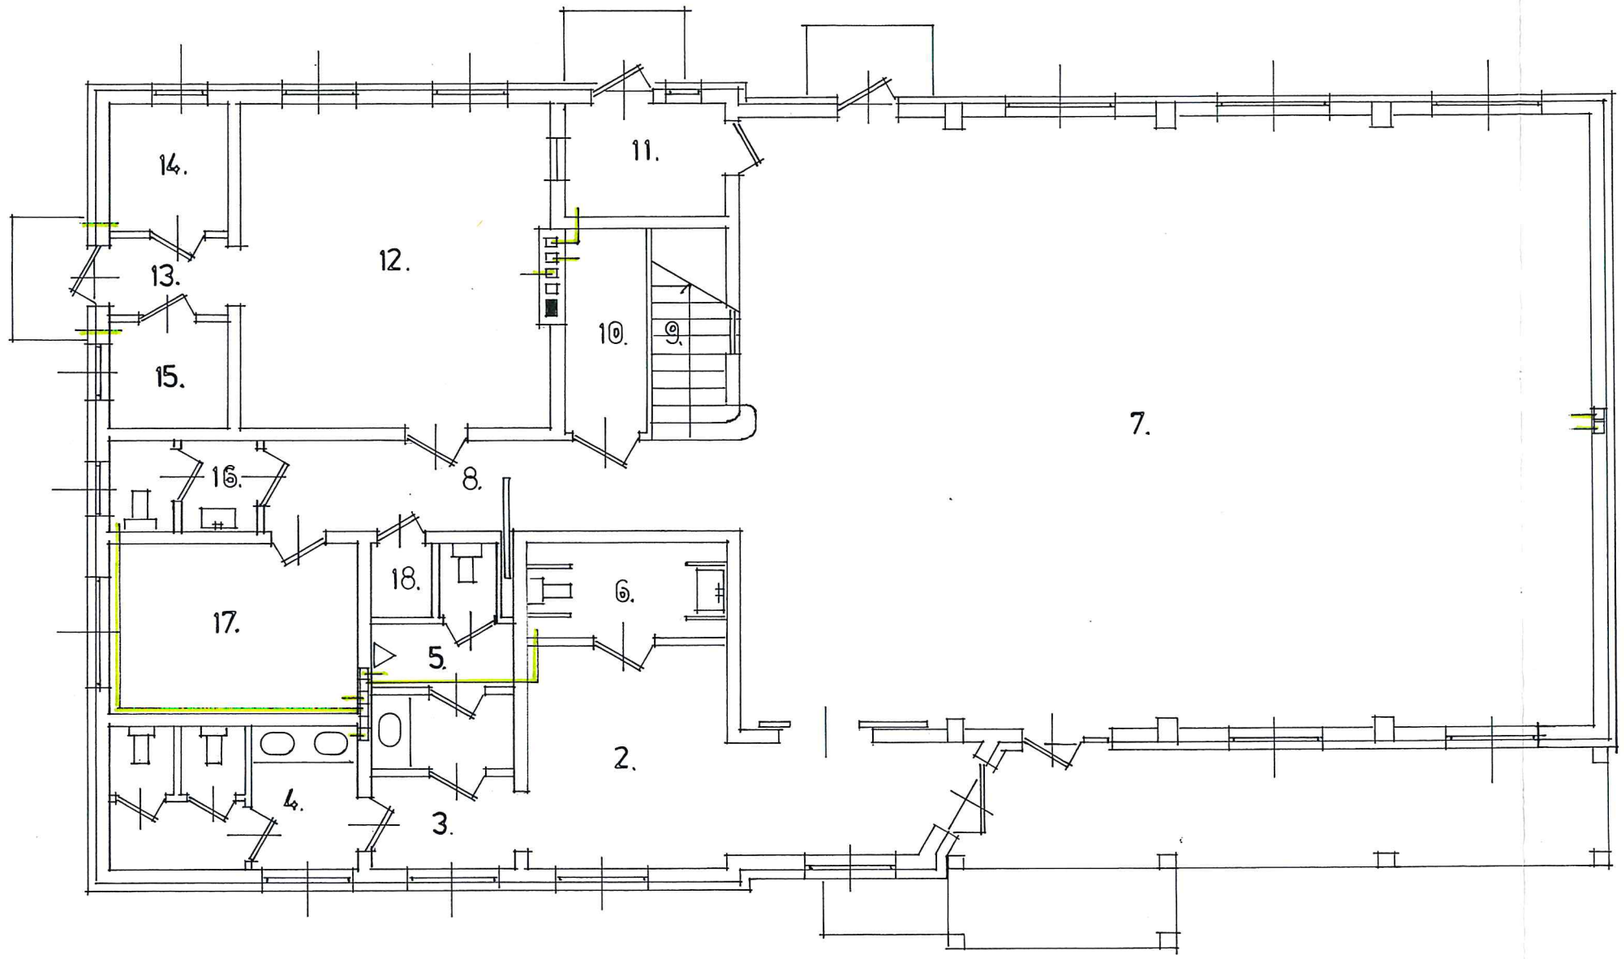

Paweł Krześlak
mgr inż. budownictwa
UPR PROJ NR GAJ/V/7342/81/91
UPR WYK.NR UAN.V 8388/86/90
97-300 Piotrków Tryb. ul.Danilowskiego 5/7

inż. JAN ADAMUS
upr. bud. ~~nr LOD/0475/POOK/06~~
do projektowania bez ograniczeń
w specjalności ~~konst.~~ budowl.
Tel. 044/ 646-16-68


EWA KATARASIŃSKA
Architekt
upr. proj. UAN/V/7342/53/91
w spec. arch. bez ograniczeń
ŁOIA LO 0100

mgr inż. arch. Anna [illegible]
upr. proj. GP/V/7342/13[illegible]
w spec. arch. bez ograniczeń
ŁOIA [illegible]0097

Inwestor :	**GMINA MOSZCZENICA**		
Adres inwestycji :	**GAJKOWICE (dz. nr 176/2) ; gm. Moszczenica**		
Obiekt :	**ŚWIETLICA WIEJSKA**	skala	**1 : 100**
Przedmiot rys.	**SCHEMAT WENTYLACJI PARTERU**		
Autor opracowania : HENRYK DANIELAK upr.bud. UAN.IV.8388(161)90		data : LISTOPAD 2017	rys. nr **5.**

STAROSTWO POWIATOWE
w Piotrkowie Trybunalskim
ul. Dąbrowskiego 7
97-300 Piotrków Trybunalski

19.

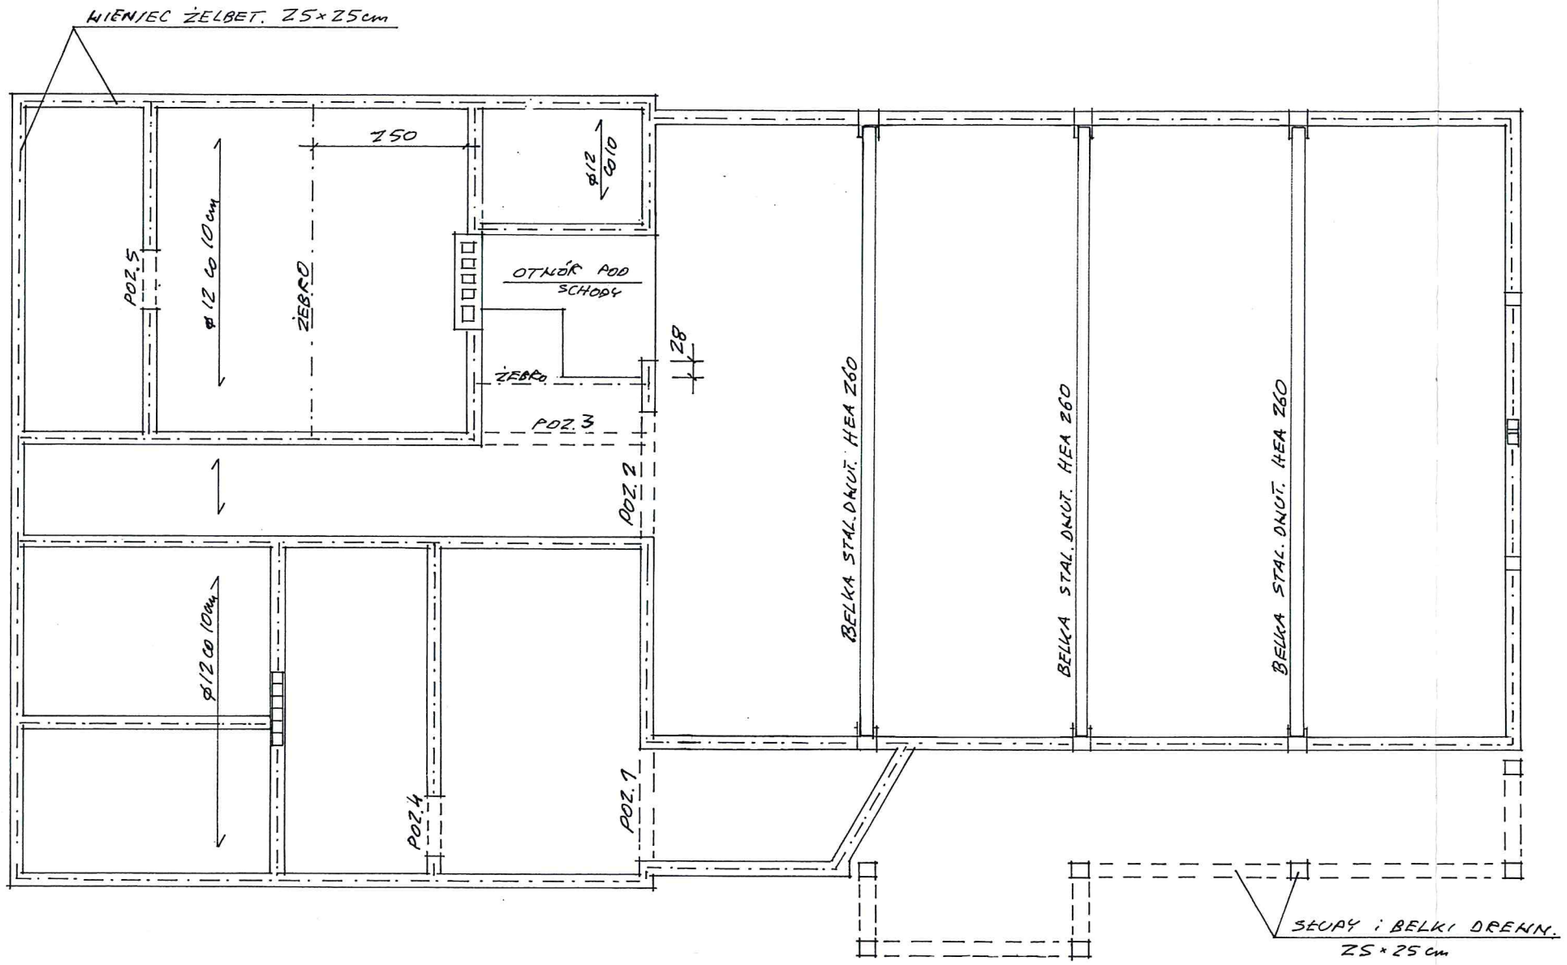


Paweł Krześlak
mgr inż. budownictwa
UPR PROJ. NR GP/0342/81/91
UPR WYK. NR UAN.V.8388/88/90
97-300 Piotrków Tryb. ul.Daniłowskiego 5/7
inż. JAN ADAMUS
upr. bud. nr LOD/0475/POOK/06
do projektowania bez ograniczeń
w specjalności konst.-budowl.
Tel. 044/ 646-16-68

EWA KATARASIŃSKA
Architekt
upr. proj. UAN.V.8342/53/91
w spec. arch. bez ograniczeń
ŁOIA LO 0100

mgr inż. arch. Anna Nowak
upr. proj. GP/0342/154/94
w spec. arch. bez ograniczeń
ŁOIA LO 0097

Inwestor :	**GMINA MOSZCZENICA**		
Adres inwestycji :	**GAJKOWICE (dz. nr 176/2) ; gm. Moszczenica**		
Obiekt :	**ŚWIETLICA WIEJSKA**	skala	
Przedmiot rys.	**RZUT STROPU NAD PARTEREM**	**1 : 100**	
Autor opracowania : HENRYK DANIELAK upr.bud. UAN.IV.8388(161)90		data : LISTOPAD 2017	rys. nr **6.**

STAROSTWO POWIATOWE
w Piotrkowie Trybunalskim
ul. Dąbrowskiego 7
97-300 Piotrków Trybunalski

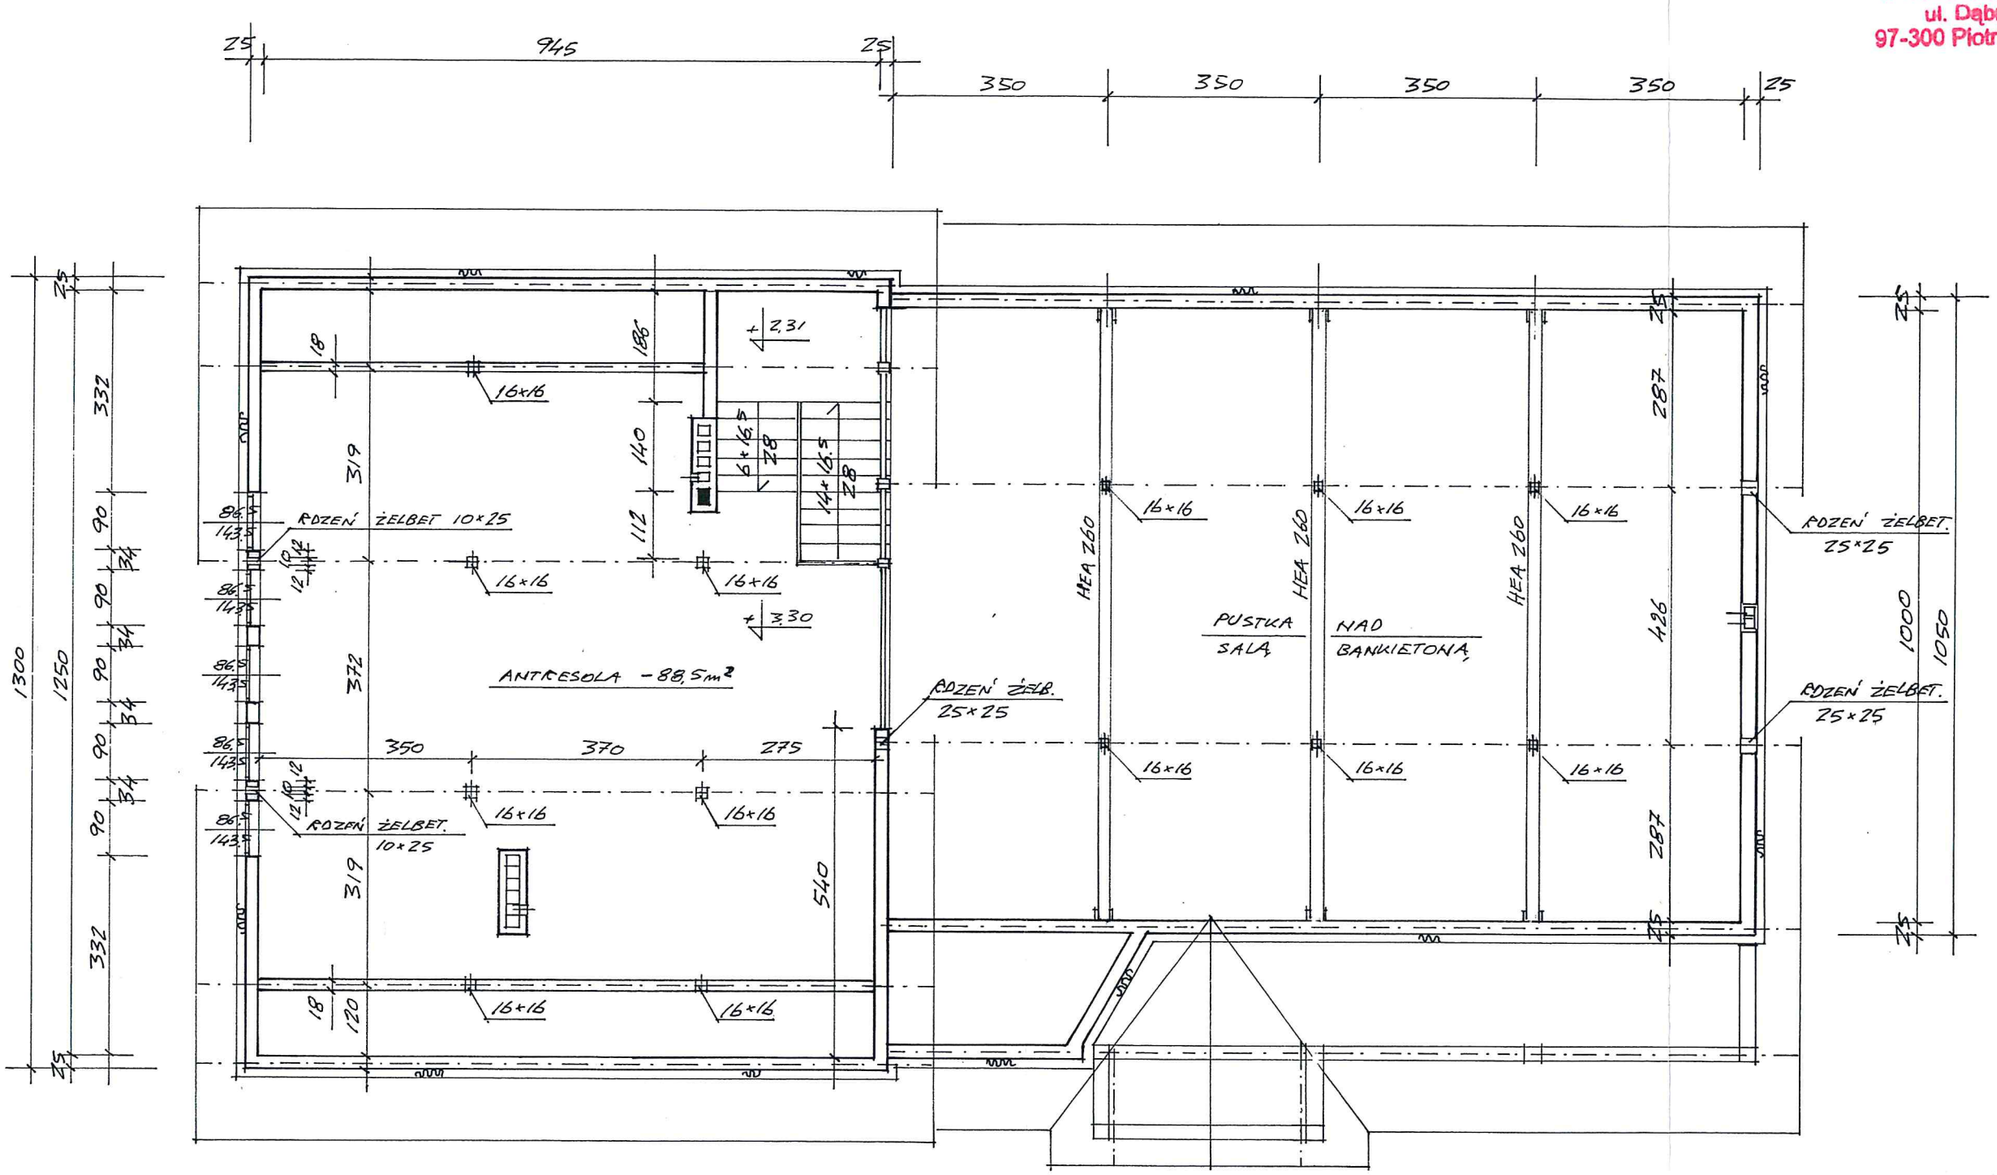

Paweł Krześniak
mgr inż. budownictwa
UPR PROJ NR GP/VI/342/81/91
UPR WYK NR UAN.IV.8388/88/90
97-300 Piotrków Tryb. ul. Daniłowskiego 5/7

inż. JAN ADAMUS
upr. bud. nr LOD/0475/POOK/06
do projektowania bez ograniczeń
w specjalności konst. budowl.
Tel. 044/ 646-16-68


EWA KATARASIŃSKA
Architekt
upr. proj. UAN.IV/8342/53/91
w spec. arch. bez ograniczeń
ŁOIA LO 0100

mgr inż. arch. Anna Nowak
upr. proj. GP/VI/342/154/94
w spec. arch. bez ograniczeń
ŁOIA LO 0097

Inwestor :	**GMINA MOSZCZENICA**	
Adres inwestycji :	**GAJKOWICE (dz. nr 176/2) ; gm. Moszczenica**	
Obiekt :	**ŚWIETLICA WIEJSKA**	skala **1 : 100**
Przedmiot rys.	**RZUT PODDASZA**	
Autor opracowania : HENRYK DANIELAK upr.bud. UAN.IV.8388(161)90	data : LISTOPAD 2017	rys. nr **7.**

STAROSTWO POWIATOWE
w Piotrkowie Trybunalskim
ul. Dąbrowskiego 7
97-300 Piotrków Trybunalski

21.

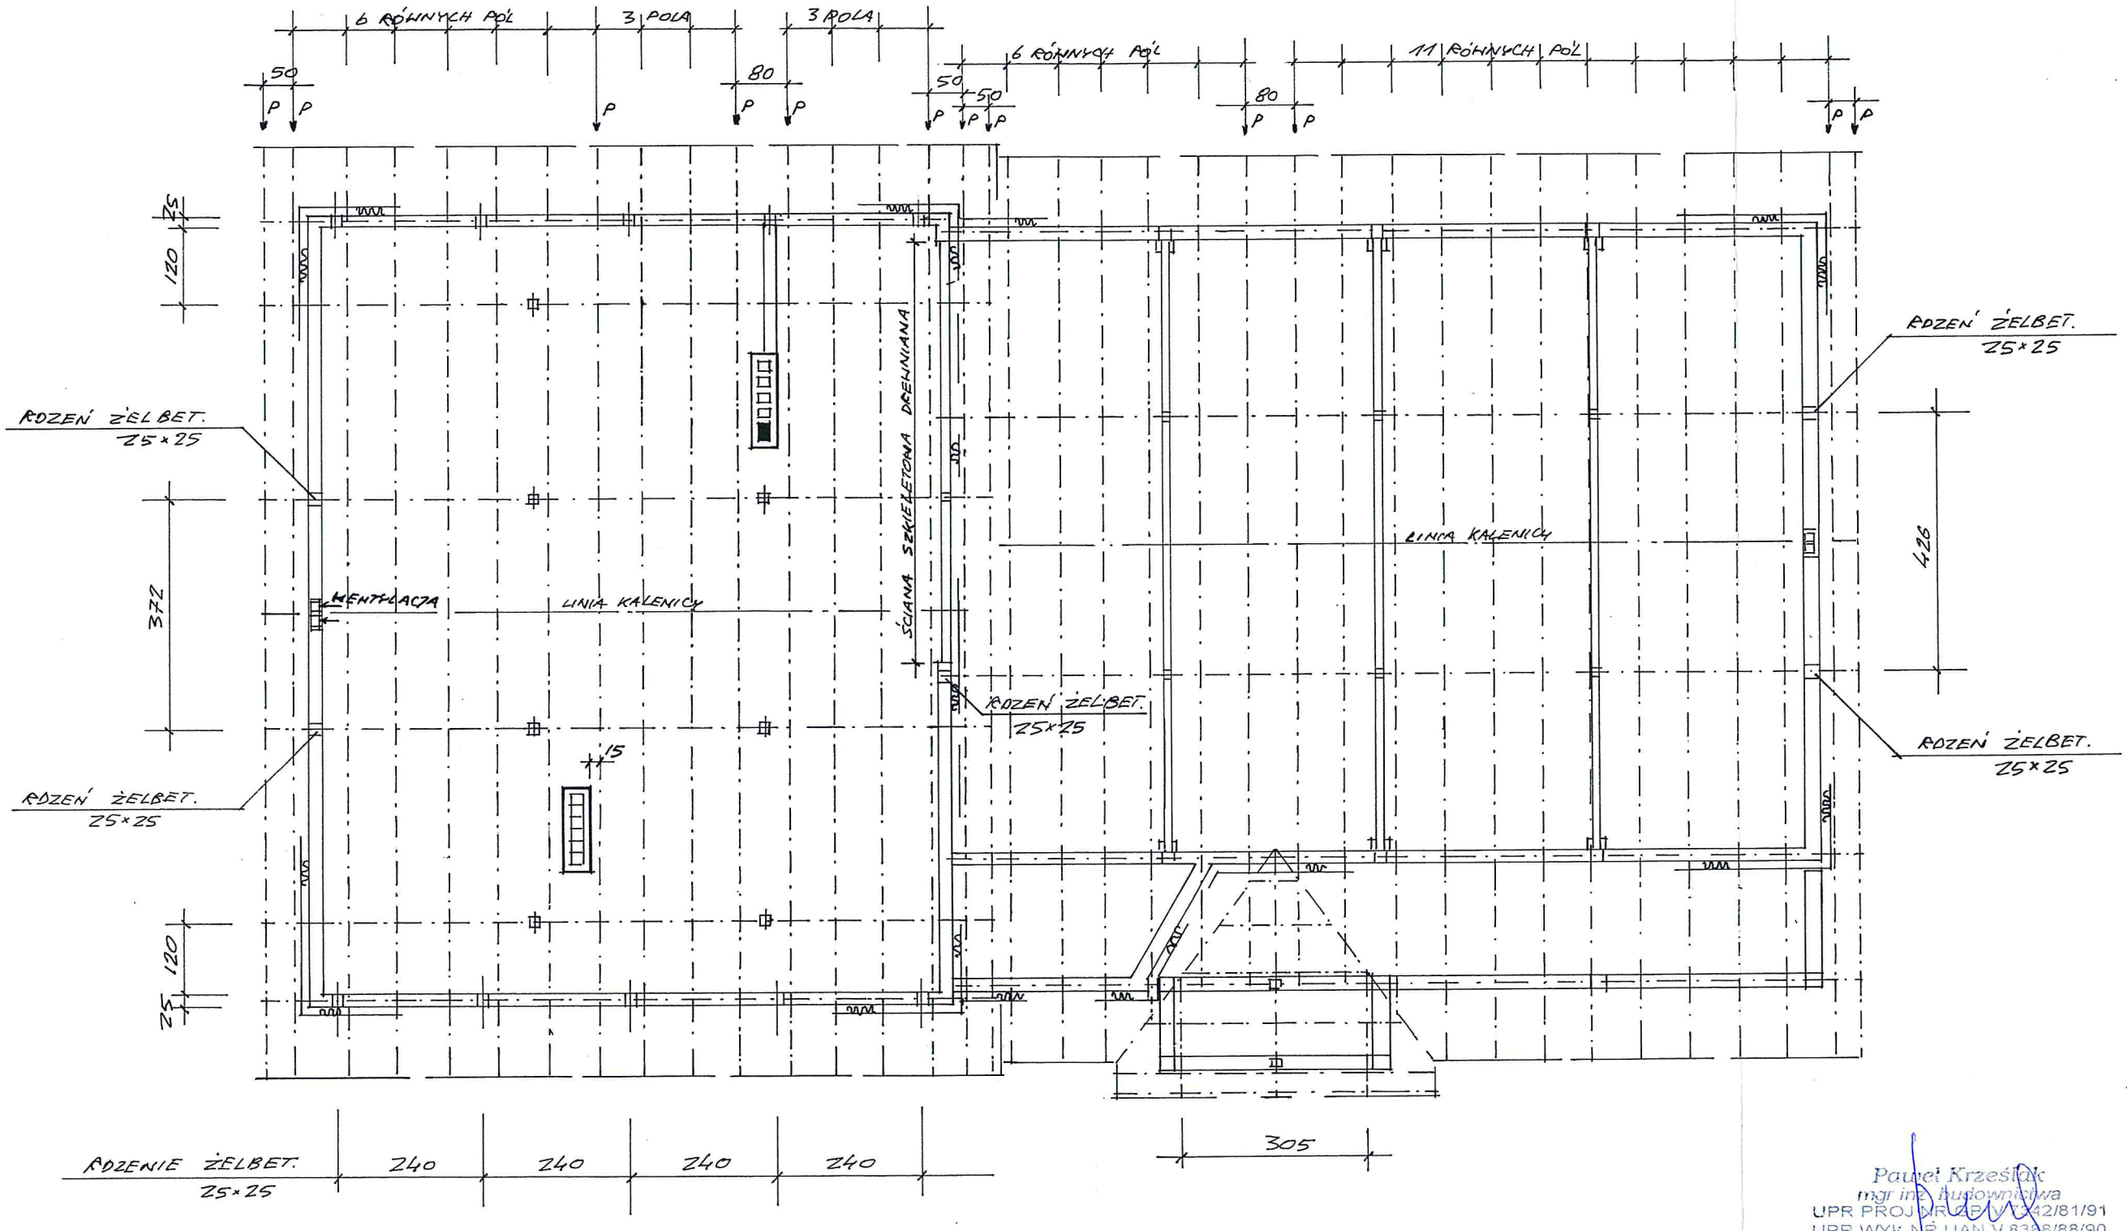

↓ ...P – krokwie do montażu w pierwszej kolejności . Krokwie jako pierwsze zamontować zewnętrzne na ścianach szczytowych zostawiając miejsce na izolacje termiczną ze styropianu . Murłaty mocować do wieńców żelbetowych za pomocą śrub ϕ12 wyprowadzonych z rdzeni żelbetowych 25x25cm zbrojonych 4 ϕ12 na strzemionach ϕ6 co 15cm.	8 x 18 - krokwie
	16 x 16 - słupki ⌗
	16 x 16 - płatwie i murłaty
	6 x 18 - belki koszowe

Paweł Krześlak
mgr inż. budownictwa
UPR PROJ NR UAN.V 7342/81/91
UPR WYK.NR UAN.V 8388/88/90
97-300 Piotrków Tryb. ul Daniłowskiego 5/7

inż. JAN ADAMUS
upr. bud. ~~nr LOD/0475/POOK/06~~
do projektowania bez ograniczeń
w specjalności konst. budowl.
Tel. 044/ 646-16-68


EWA KATARASIŃSKA
Architekt
upr. proj. UAN.V.7342/53/91
w spec. arch. bez ograniczeń
ŁOIA LO 0100

mgr inż. [illegible]
upr. proj. UAN.V.7342/[illegible]
w spec. arch. bez ograniczeń
ŁOIA LO 0097

Inwestor :	**GMINA MOSZCZENICA**		
Adres inwestycji :	**GAJKOWICE (dz. nr 176/2) ; gm. Moszczenica**		
Obiekt :	**ŚWIETLICA WIEJSKA**	skala	**1 : 100**
Przedmiot rys.	**RZUT WIĘŹBY DACHU**		
Autor opracowania : HENRYK DANIELAK upr.bud. UAN.IV.8388(161)90		data : LISTOPAD 2017	rys. nr **8.**

STAROSTWO POWIATOWE
w Piotrkowie Trybunalskim
ul. Dąbrowskiego 7
97-300 Piotrków Trybunalski

22.

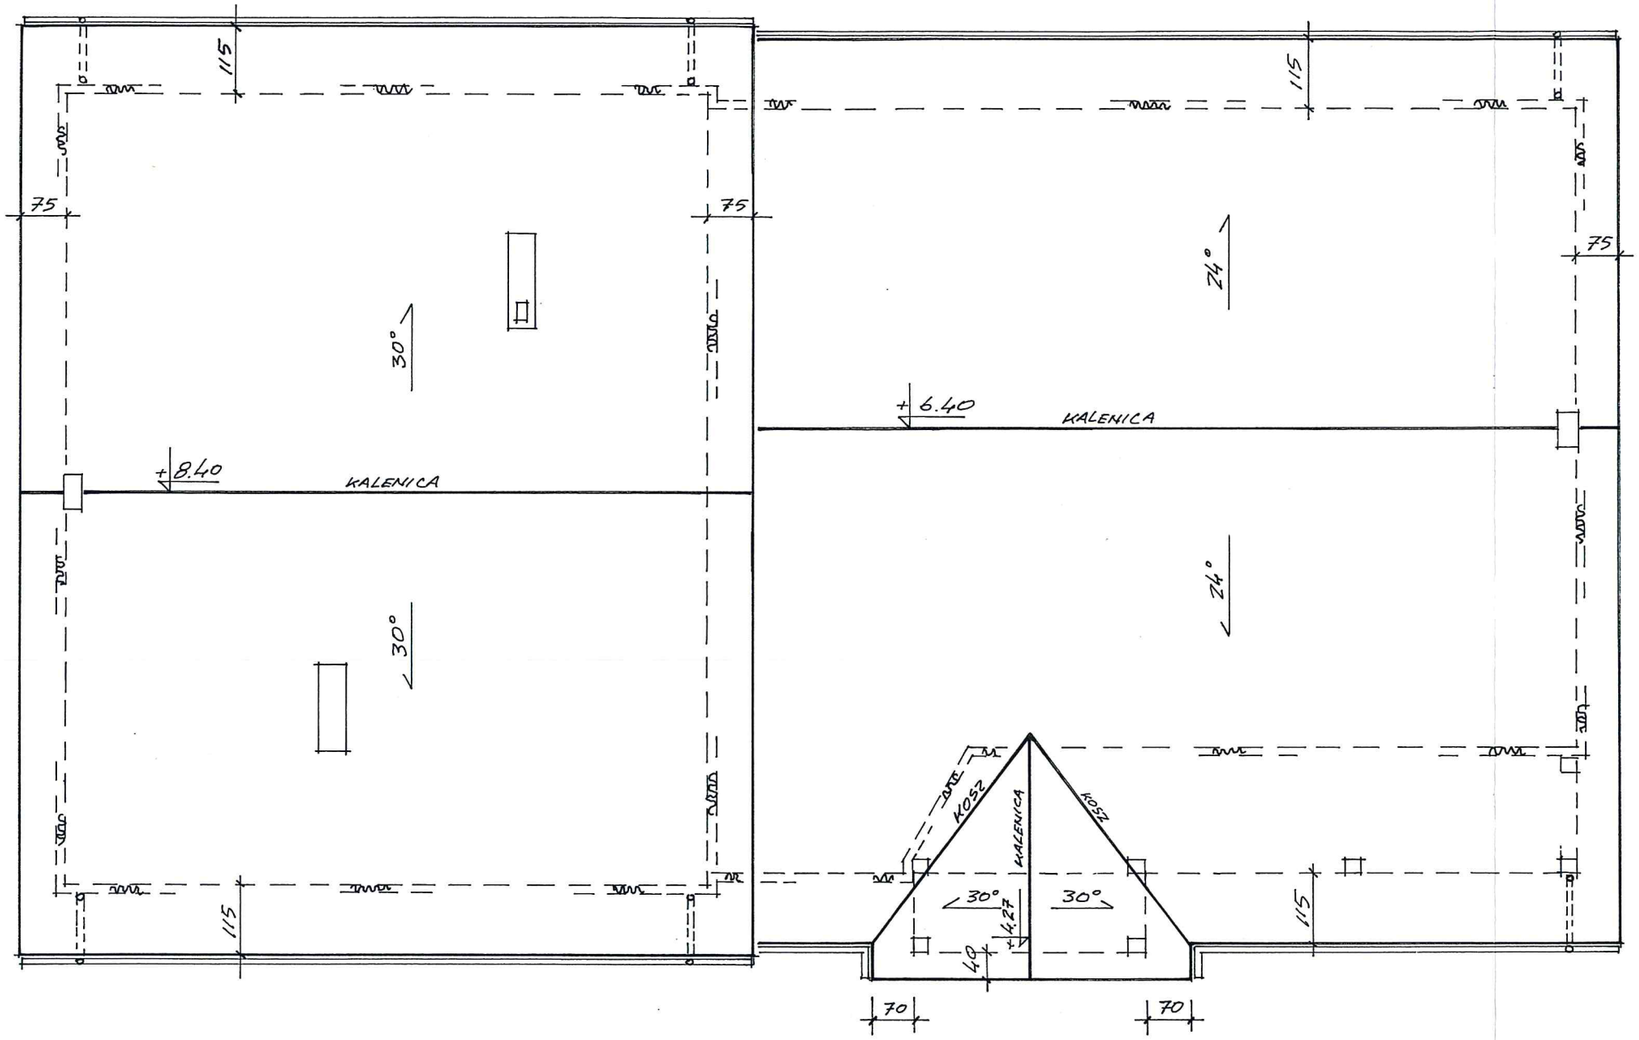

Paweł Krześniak
mgr inż. budownictwa
UPR PROJ NR UAN V 6342/81/91
UPR WYK NR UAN V 8388/88/90
97-300 Piotrków Tryb. ul.Daniłowskiego 5/7

inż. JAN ADAMUS
upr. bud. nr LOD/0475/POOK/06
do projektowania bez ograniczeń
w specjalności konst. budowl.
Tel. 044/ 646-16-68

EWA KATARASIŃSKA
Architekt
upr. proj. UAN IV/7[illegible]/53/91
w spec. arch. bez ograniczeń
ŁOIA LO 0100

mgr inż. arch. Anna Nowak
upr. proj. GP [illegible]342/154/94
w spec. arch. bez ograniczeń
ŁOIA [illegible]

Inwestor :	**GMINA MOSZCZENICA**	
Adres inwestycji :	**GAJKOWICE (dz. nr 176/2) ; gm. Moszczenica**	
Obiekt :	**ŚWIETLICA WIEJSKA**	skala **1 : 100**
Przedmiot rys.	**RZUT DACHU**	
Autor opracowania : HENRYK DANIELAK upr.bud. UAN.IV.8388(161)90	data : LISTOPAD 2017	rys. nr **9.**