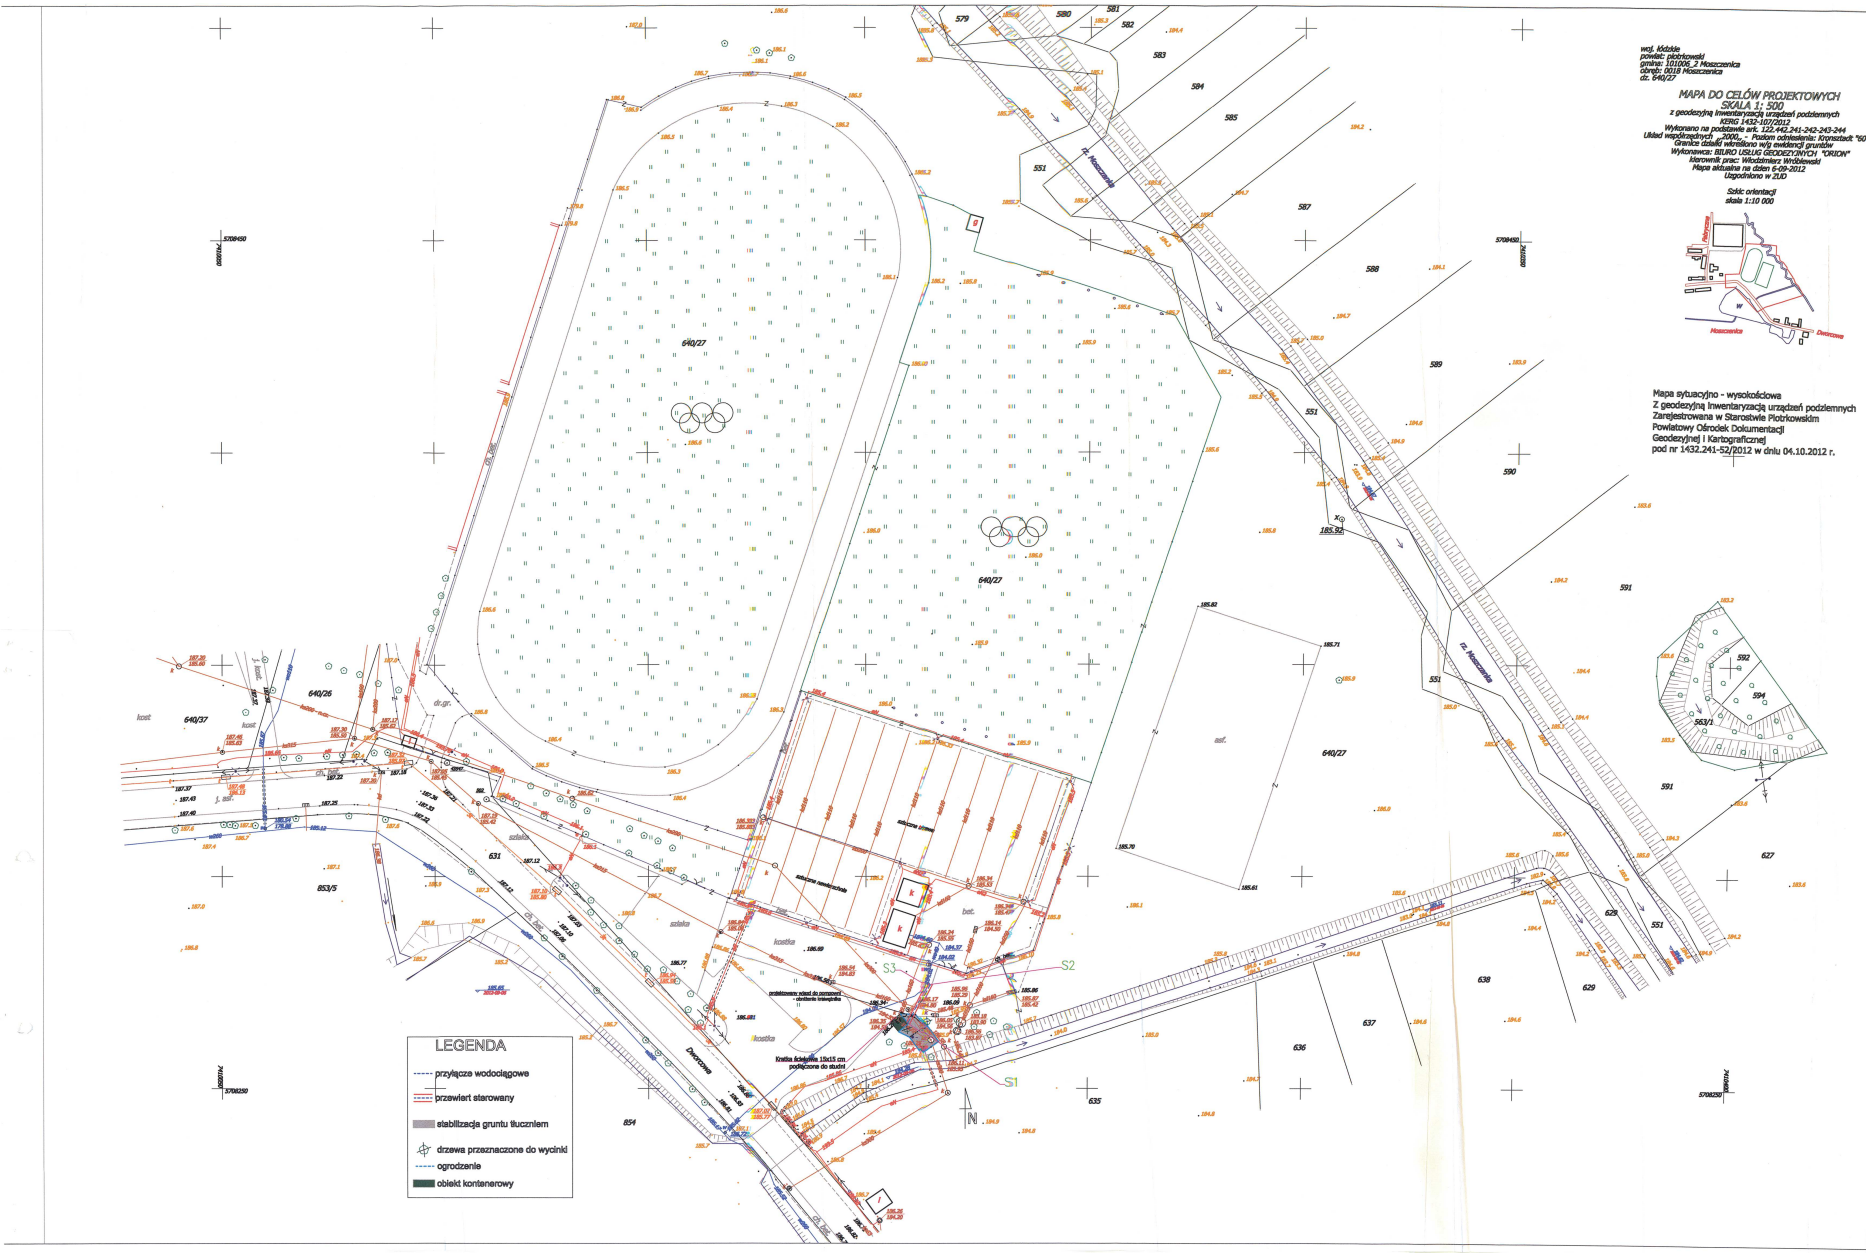


woj. łódzkie
powiat: piotrkowski
gmina: 101006_2 Moszczenica
obręb: 0018 Moszczenica
dz. 640/27

MAPA DO CELÓW PROJEKTOWYCH
SKALA 1: 500
z geodezyjną inwentaryzacją urządzeń podziemnych
KERG 1432-107/2012
Wykonano na podstawie art. 122.442.241-242-243-244
Układ współrzędnych „2000„ - Pasom odniesienia: Krzysztark "60"
Granice działek wprowadzono wg ewidencji gruntów
Wykonawca: BIURO USŁUG GEODEZYJNYCH "ORION"
Nadzorujący prac: Włodzimierz Wróblewski
Mapa aktualna na dzień 6-09-2012
Uzgodniono w ZUD

Szkic orientacji
skala 1:10 000

Mapa sytuacyjno - wysokościowa
Z geodezyjną inwentaryzacją urządzeń podziemnych
Zarejestrowana w Starostwie Piotrkowskim
Powiatowy Ośrodek Dokumentacji
Geodezyjnej i Kartograficznej
pod nr 1432.241-52/2012 w dniu 04.10.2012 r.

STAROSTWO POWIATOWE
w Piotrkowie Trybunalskim
ul. Dąbrowskiego 7
97-300 Piotrków Trybunalski
AA-I.6741.16.2014.ZW
Załącznik do decyzji Nr 177 /2014
z dnia 25.03.2014r.
Z UPR. STAROSTY
mgr inż. Zofia [illegible]
KIEROWNIK WYDZIAŁU
ARCHITEKTURY I BUDOWNICTWA

72

TYTUŁ PROJEKTU
PRZEBUDOWA POMPOWNI ŚCIEKÓW W UL. DWORCOWEJ W RAMACH ZADANIA PN.: POPRAWA WARUNKÓW ODPROWADZANIA ŚCIEKÓW GMINY MOSZCZENICA POPRZEZ BUDOWĘ ODCINKÓW SIECI KANALIZACYJNEJ ROZBUDOWĘ I MODERNIZACJĘ POMPOWNI ŚCIEKÓW

ZADANIE: I
ETAP: 1

INWESTOR
GMINA MOSZCZENICA
ul. Kosowska 1
97–310 Moszczenica

OPRACOWAŁ PROJEKTANT
P.P.W."BIOPROJEKT"
Grzegorz Jeśki
ul. Azotowa 22b/9
97-300 Piotrków Trybunalski

KIEROWNIK PROJEKTU
P.P.W. "BIOPROJEKT"
Grzegorz Jeśki
ul. Azotowa 22b/9
97-300 Piotrków Trybunalski

MGR INŻ. GRZEGORZ JEŚKI — UPRAWNIENIA: LOD/1653/PWOS/11
MGR INŻ. WACŁAW JEŚKI
MGR INŻ. KATARZYNA KLESZCZ

BIO PROJEKT
P.P.W."BIOPROJEKT"
97-300 Piotrków Tryb.
ul. Azotowa 22b/9
(044) 737-09-10
bioprojekt@interia.pl
Grzegorz Jeśki
ul. Fabryczna26
97-310 Moszczenica

FAZA: PROJEKT BUDOWLANO-WYKONAWCZY — PBW
BRANŻA: SANITARNA — IS
TYTUŁ RYSUNKU: PROJEKT ZAGOSPODAROWANIA TERENU — PZT

SKALA: 1:500
DATA: 08.2013
NR RYSUNKU: PBW-IS-PZT-01
REWIZJA: 00