


PŁYTA FUNDAMENTOWA P-1 szt.1

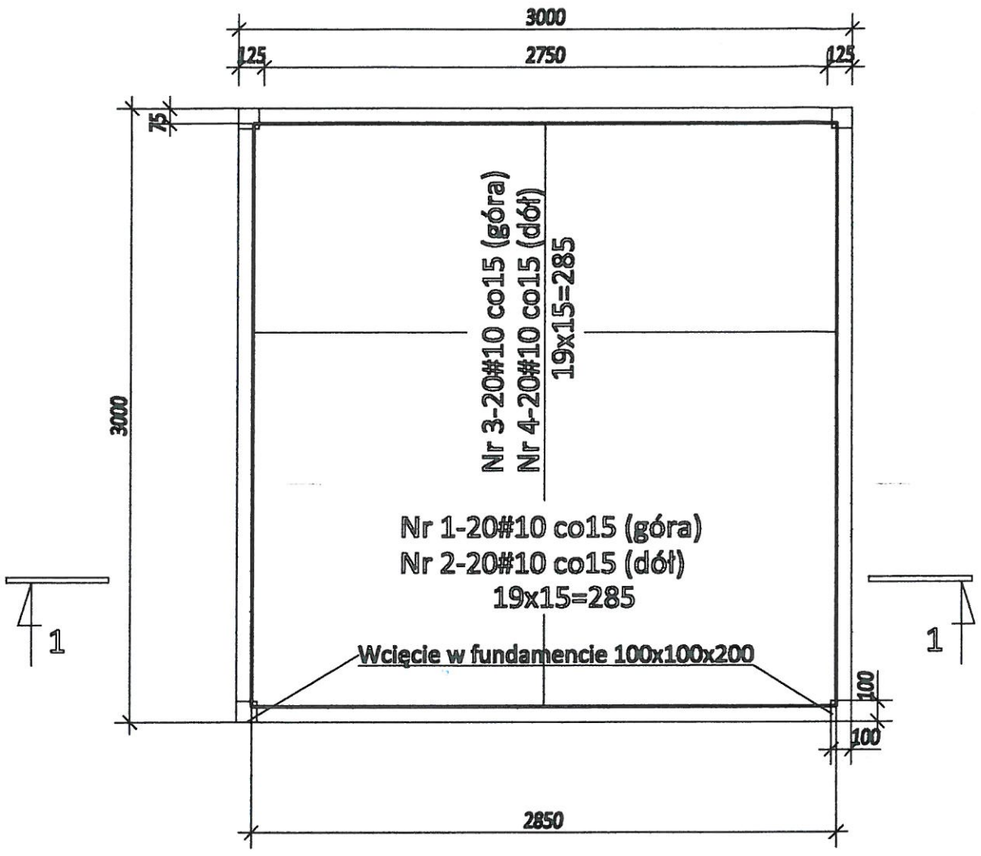

Wykaz stali zbrojeniowej dla płyt								
Nr	Średnica		Długość poj. [cm]	Ilość szt.	Długość całkowita [m]			
					34GS			
	ø	#			#	8	#	12
1		10	355	20	~		71.00	
2		10	285	20	~		57.00	
3		10	355	20	~		71.00	
4		10	285	20	~		57.00	
Długość całkowita [m]					0,00		256.00	
Masa jednostkowa [kg/m]					0.40		0.62	
Masa [kg]					0.00		158.72	
Masa razem [kg]					158.72			

BETON C16/20 (B20)
STAL # 34GS
STAL ø StOS

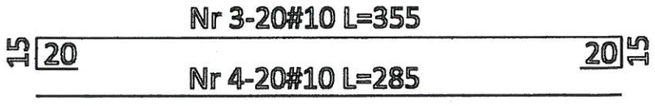

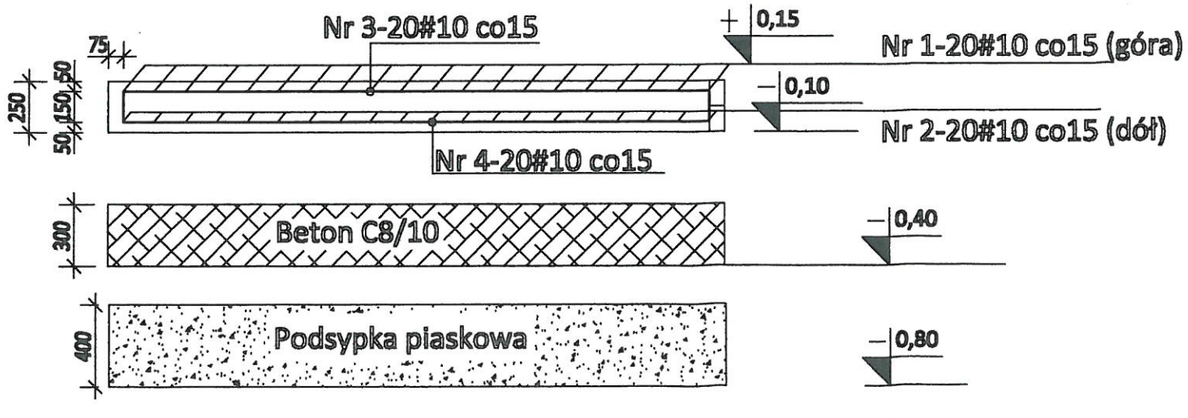

STAROSTWO
w Piotrkowie
ul. Dąbr
97-300 Piotr

TYTUŁ PROJEKTU

PRZEBUDOWA POMPOWNI ŚCIEKÓW W UL. DWORCOWEJ W RAMACH ZADANIA PN.: POPRAWA WARUNKÓW ODPROWADZANIA ŚCIEKÓW GMINY MOSZCZENICA POPRZEZ BUDOWĘ ODCINKÓW SIECI KANALIZACYJNEJ ROZBUDOWĘ I MODERNIZACJĘ POMPOWNI ŚCIEKÓW

INWESTOR

GMINA MOSZCZENICA

ul. Kosowska 1

97–310 Moszczenica

GENERALNY PROJEKTANT

P.P.W."BIOPROJEKT"

GrzegorzJaśki
ul. Fabryczna26
97-310 Moszczenica

ADRES DO KOR

97-300 Piotrk
ul. Armii Kraj
(044) 737-00-
bioprojekt@i
bioprojekt@i

PROJEKTANT

P.P.W. "BIOPROJEKT"
Grzegorz Jaśki
ul. Armii Krajowej 22b/9
97-300 Piotrków Trybunalski

IMIĘ I NAZWISKO		NR UPRAWNIEŃ	PODPIS:
PROJEKTANT:	MGR INŻ. GRZEGORZ JAŚKI	LOD/1653/PWOS/11	
Asystent:	MGR INŻ. MACIEJ JAŚKI		
	MGR INŻ. KATARZYNA KLESZCZ		

FAZA

PROJEKT BUDOWLANO-WYKONAWCZY

BRANŻA

SANITARNA

TYTUŁ RYSUNKU

PŁYTA FUNDAMENTOWA POD KONTENER

SKALA 1:30

DATA 08.2013

NR RYSUNKU

PBW-IS-K-04