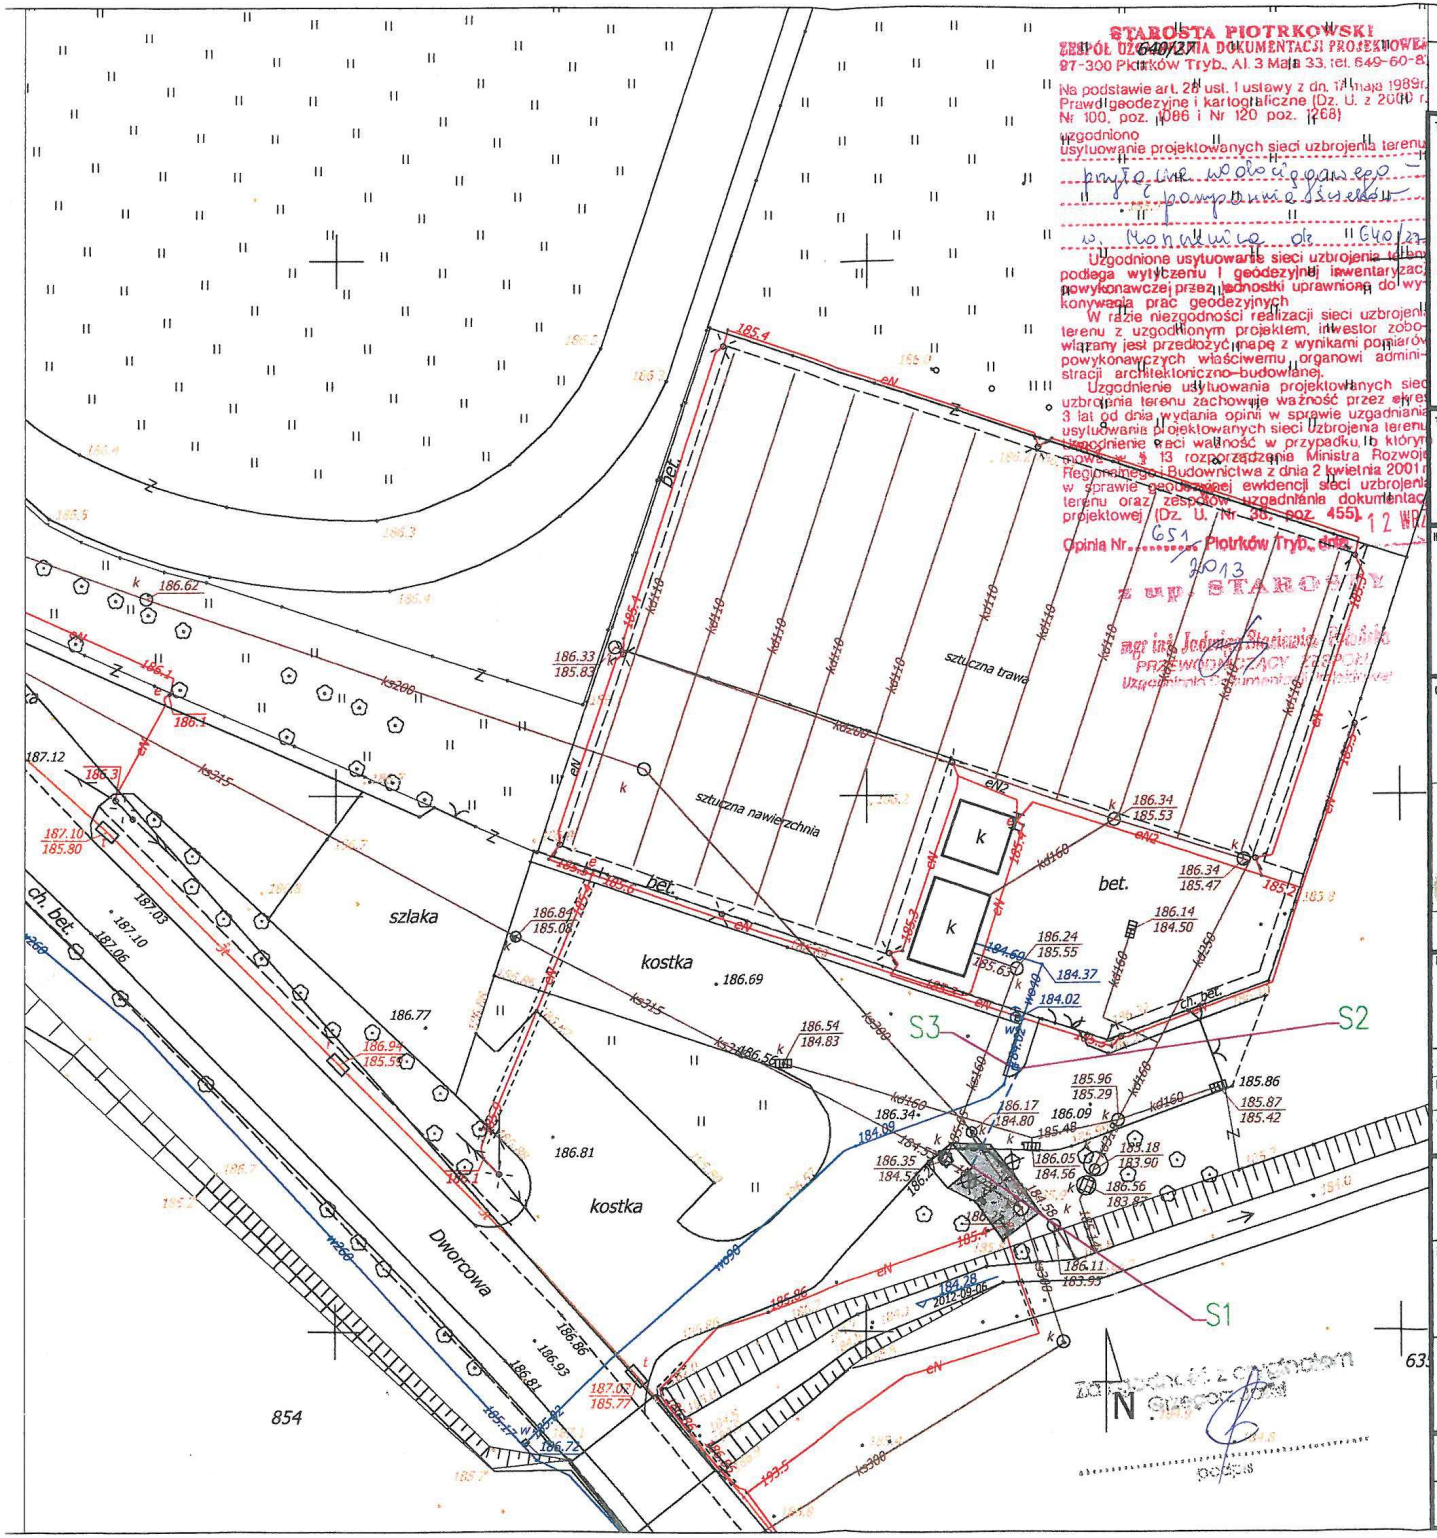


...	.....	.....

TYTUŁ PROJEKTU

POPRAWA WARUNKÓW ODPROWADZENIA ŚCIEKÓW GMINY MOSZCZENICA POPRZEZ BUDOWĘ ODCINKÓW SIECI KANALIZACYJNEJ, ROZBUDOWĘ I MODERNIZACJĘ POMPOWNI ŚCIEKÓW

ZADANIE: I

ETAP: 1

TYTUŁ OPRACOWANIA

REMONT POMPOWNI ŚCIEKÓW W UL. DWORCOWEJ W MOSZCZENICY NA DZ. EWID. NR 640/27

2013

INWESTOR

GMINA MOSZCZENICA
ul. Kosowska 1
97–310 Moszczenica

GENERALNY PROJEKTANT

P.P.W."BIOPROJEKT"
GrzegorzJaśki
ul. Fabryczna26
97-310 Moszczenica

ADRES DO KORESPONDENCJI:

97-300 Piotrków Tryb.
ul. Armii Krajowej 22b/9
(044) 737-09-10
bioprojekt@interia.pl
bioprojekt@bioprojekt.com.pl

PROJEKTANT

P.P.W. "BIOPROJEKT"
Grzegorz Jaśki
ul. Armii Krajowej 22b/9
97-300 Piotrków Trybunalski


IMIĘ I NAZWISKO		NR UPRAWNIEŃ	PODPIS:
PROJEKTANT:	MGR INŻ. GRZEGORZ JAŚKI	LOD/1653/PWOS/11	
Asystent:	MGR INŻ. MACIEJ JAŚKI INŻ. PAWEŁ KALACIŃSKI MGR INŻ. KATARZYNA KLESZCZ		

FAZA: PROJEKT BUDOWLANO-WYKONAWCZY — OZNACZENIE FAZY: PBW

BRANŻA: SANITARNA — OZNACZENIE BRANŻY OGÓLNE: IS

TYTUŁ RYSUNKU: PROJEKT ZAGOSPODAROWANIA TERENU — OZNACZENIE RYSUNKU SZCZEGÓŁOWE: PZT

SKALA	NR RYSUNKU	REWZJA
1:500	PBW-IS-PZT-01	00
DATA 08.2013		

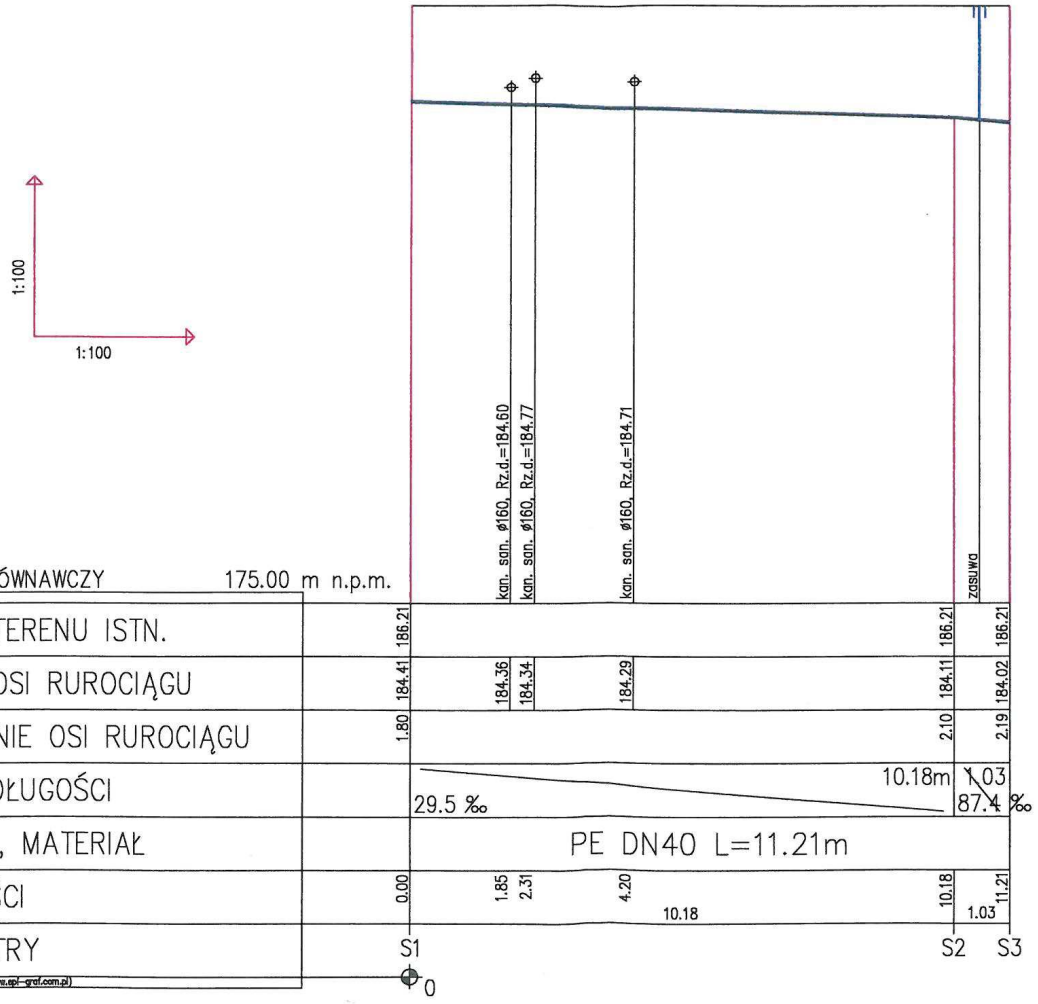

TYTUŁ PROJEKTU

POPRAWA WARUNKÓW ODPROWADZENIA ŚCIEKÓW GMINY MOSZCZENICA POPRZEZ BUDOWĘ ODCINKÓW SIECI KANALIZACYJNEJ, ROZBUDOWĘ I MODERNIZACJĘ POMPOWNI ŚCIEKÓW

ZADANIE: I

ETAP: 1

TYTUŁ OPRACOWANIA

REMONT POMPOWNI ŚCIEKÓW W UL. DWORCOWEJ W MOSZCZENICY NA DZ. EWID. NR 640/27

INWESTOR

GMINA MOSZCZENICA
ul. Kosowska 1
97-310 Moszczenica

GENERALNY PROJEKTANT

P.P.W."BIOPROJEKT"
GrzegorzJaśki
ul. Fabryczna26
97-310 Moszczenica

ADRES DO KORESPONDENCJI:

97-300 Piotrków Tryb.
ul. Armii Krajowej 22b/9
(044) 737-09-10
bioprojekt@interia.pl
bioprojekt@bioprojekt.com.pl

PROJEKTANT

P.P.W. "BIOPROJEKT"
Grzegorz Jaśki
ul. Armii Krajowej 22b/9
97-300 Piotrków Trybunalski

IMIĘ I NAZWISKO		NR UPRAWNIEŃ	PODPIS:
PROJEKTANT:	MGR INŻ. GRZEGORZ JAŚKI ~~ANDRZEJ GOSZCZYŃSKI~~	LOD/1653/PWOS/11 ~~372/94/WL~~	
Asystent:	MGR INŻ. MACIEJ JAŚKI INŻ. PAWEŁ KALACIŃSKI MGR INŻ. KATARZYNA KLESZCZ		

FAZA: PROJEKT BUDOWLANO-WYKONAWCZY

OZNACZENIE FAZY: PBW

BRANŻA: SANITARNA

OZNACZENIE BRANŻY OGÓLNE: IS

TYTUŁ RYSUNKU: PROFIL PRZYŁĄCZA WODOCIĄGOWEGO

OZNACZENIE RYSUNKU SZCZEGÓŁOWE: PW

SKALA: 1:100

DATA: 08.2013

NR RYSUNKU: PBW-IS-PW-01

REWIZJA: 00