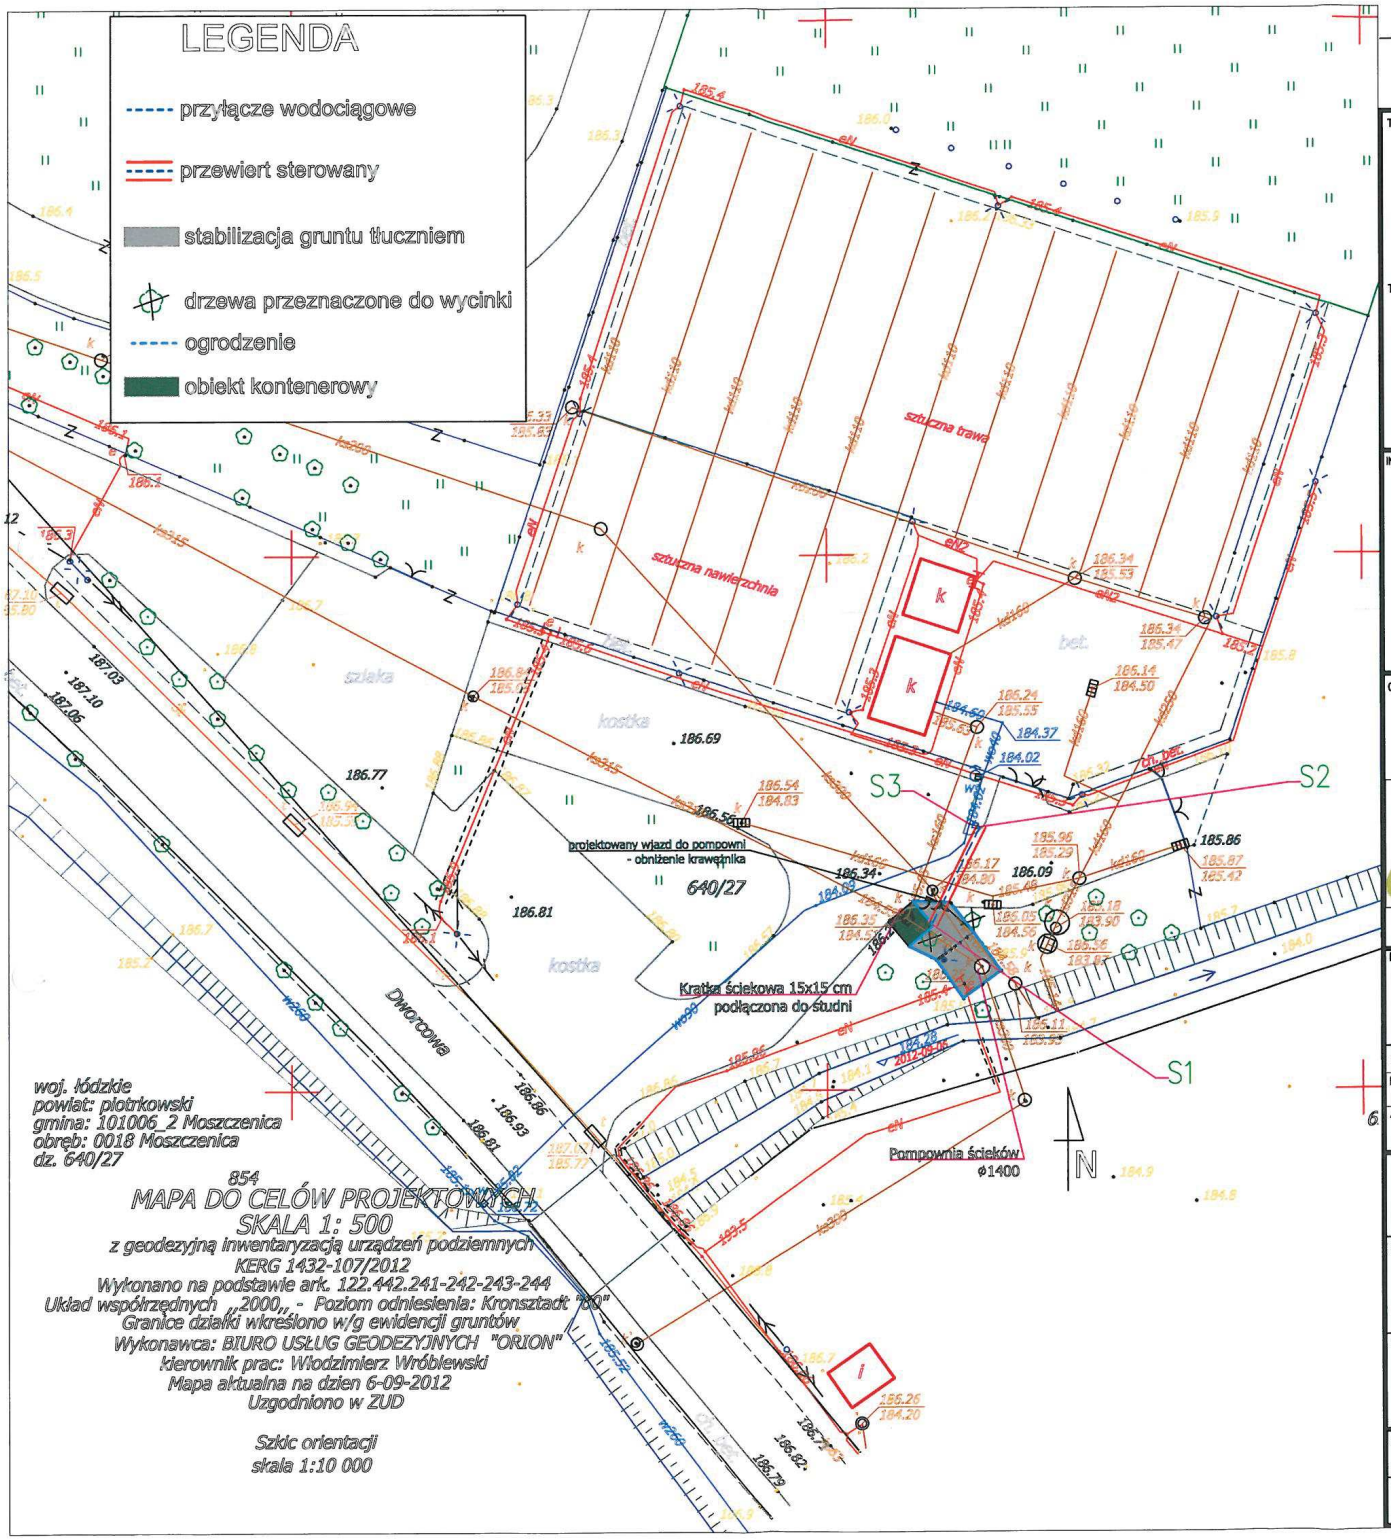


TYTUŁ PROJEKTU

REMONT BIEŻĄCY POMPOWNI NA DZIAŁCE NR 640/27 OBR MOSZCZENICA

ZADANIE: I

ETAP: 1

TYTUŁ ZADANIA

POPRAWA WARUNKÓW ODPROWADZANIA ŚCIEKÓW GMINY MOSZCZENICA POPRZEZ BUDOWĘ ODCINKÓW SIECI KANALIZACYJNEJ ROZBUDOWĘ I MODERNIZACJĘ POMPOWNI ŚCIEKÓW

INWESTOR

GMINA MOSZCZENICA

ul. Kosowska 1

97–310 Moszczenica

GENERALNY PROJEKTANT

P.P.W."BIOPROJEKT"

GrzegorzJaśki
ul. Fabryczna26
97-310 Moszczenica

ADRES DO KORESPONDENCJI:

97-300 Piotrków Tryb.
ul. Armii Krajowej 22b/9
(044) 737-03-10
bioprojekt@interia.pl
bioprojekt@bioprojekt.com.pl

PROJEKTANT

P.P.W. "BIOPROJEKT"
Grzegorz Jaśki
ul. Armii Krajowej 22b/9
97-300 Piotrków Trybunalski

IMIĘ I NAZWISKO	NR UPRAWNIEŃ	PODPIS
PROJEKTANT: MGR INŻ. GRZEGORZ JAŚKI	LOD/1653/PWOS/11	
Asystent: MGR INŻ. MACIEJ JAŚKI		
MGR INŻ. KATARZYNA KLESZCZ		

FAZA: PROJEKT BUDOWLANO-WYKONAWCZY — OZNACZENIE FAZY: PBW

BRANŻA: SANITARNA — OZNACZENIE BRANŻY OGÓLNE: IS

TYTUŁ RYSUNKU: PROJEKT ZAGOSPODAROWANIA TERENU — OZNACZENIE RYSUNKU SZCZEGÓŁOWE: PZT

SKALA: 1:500

DATA: 08.2013

NR RYSUNKU: PBW-IS-PZT-01

REWIZJA: 00