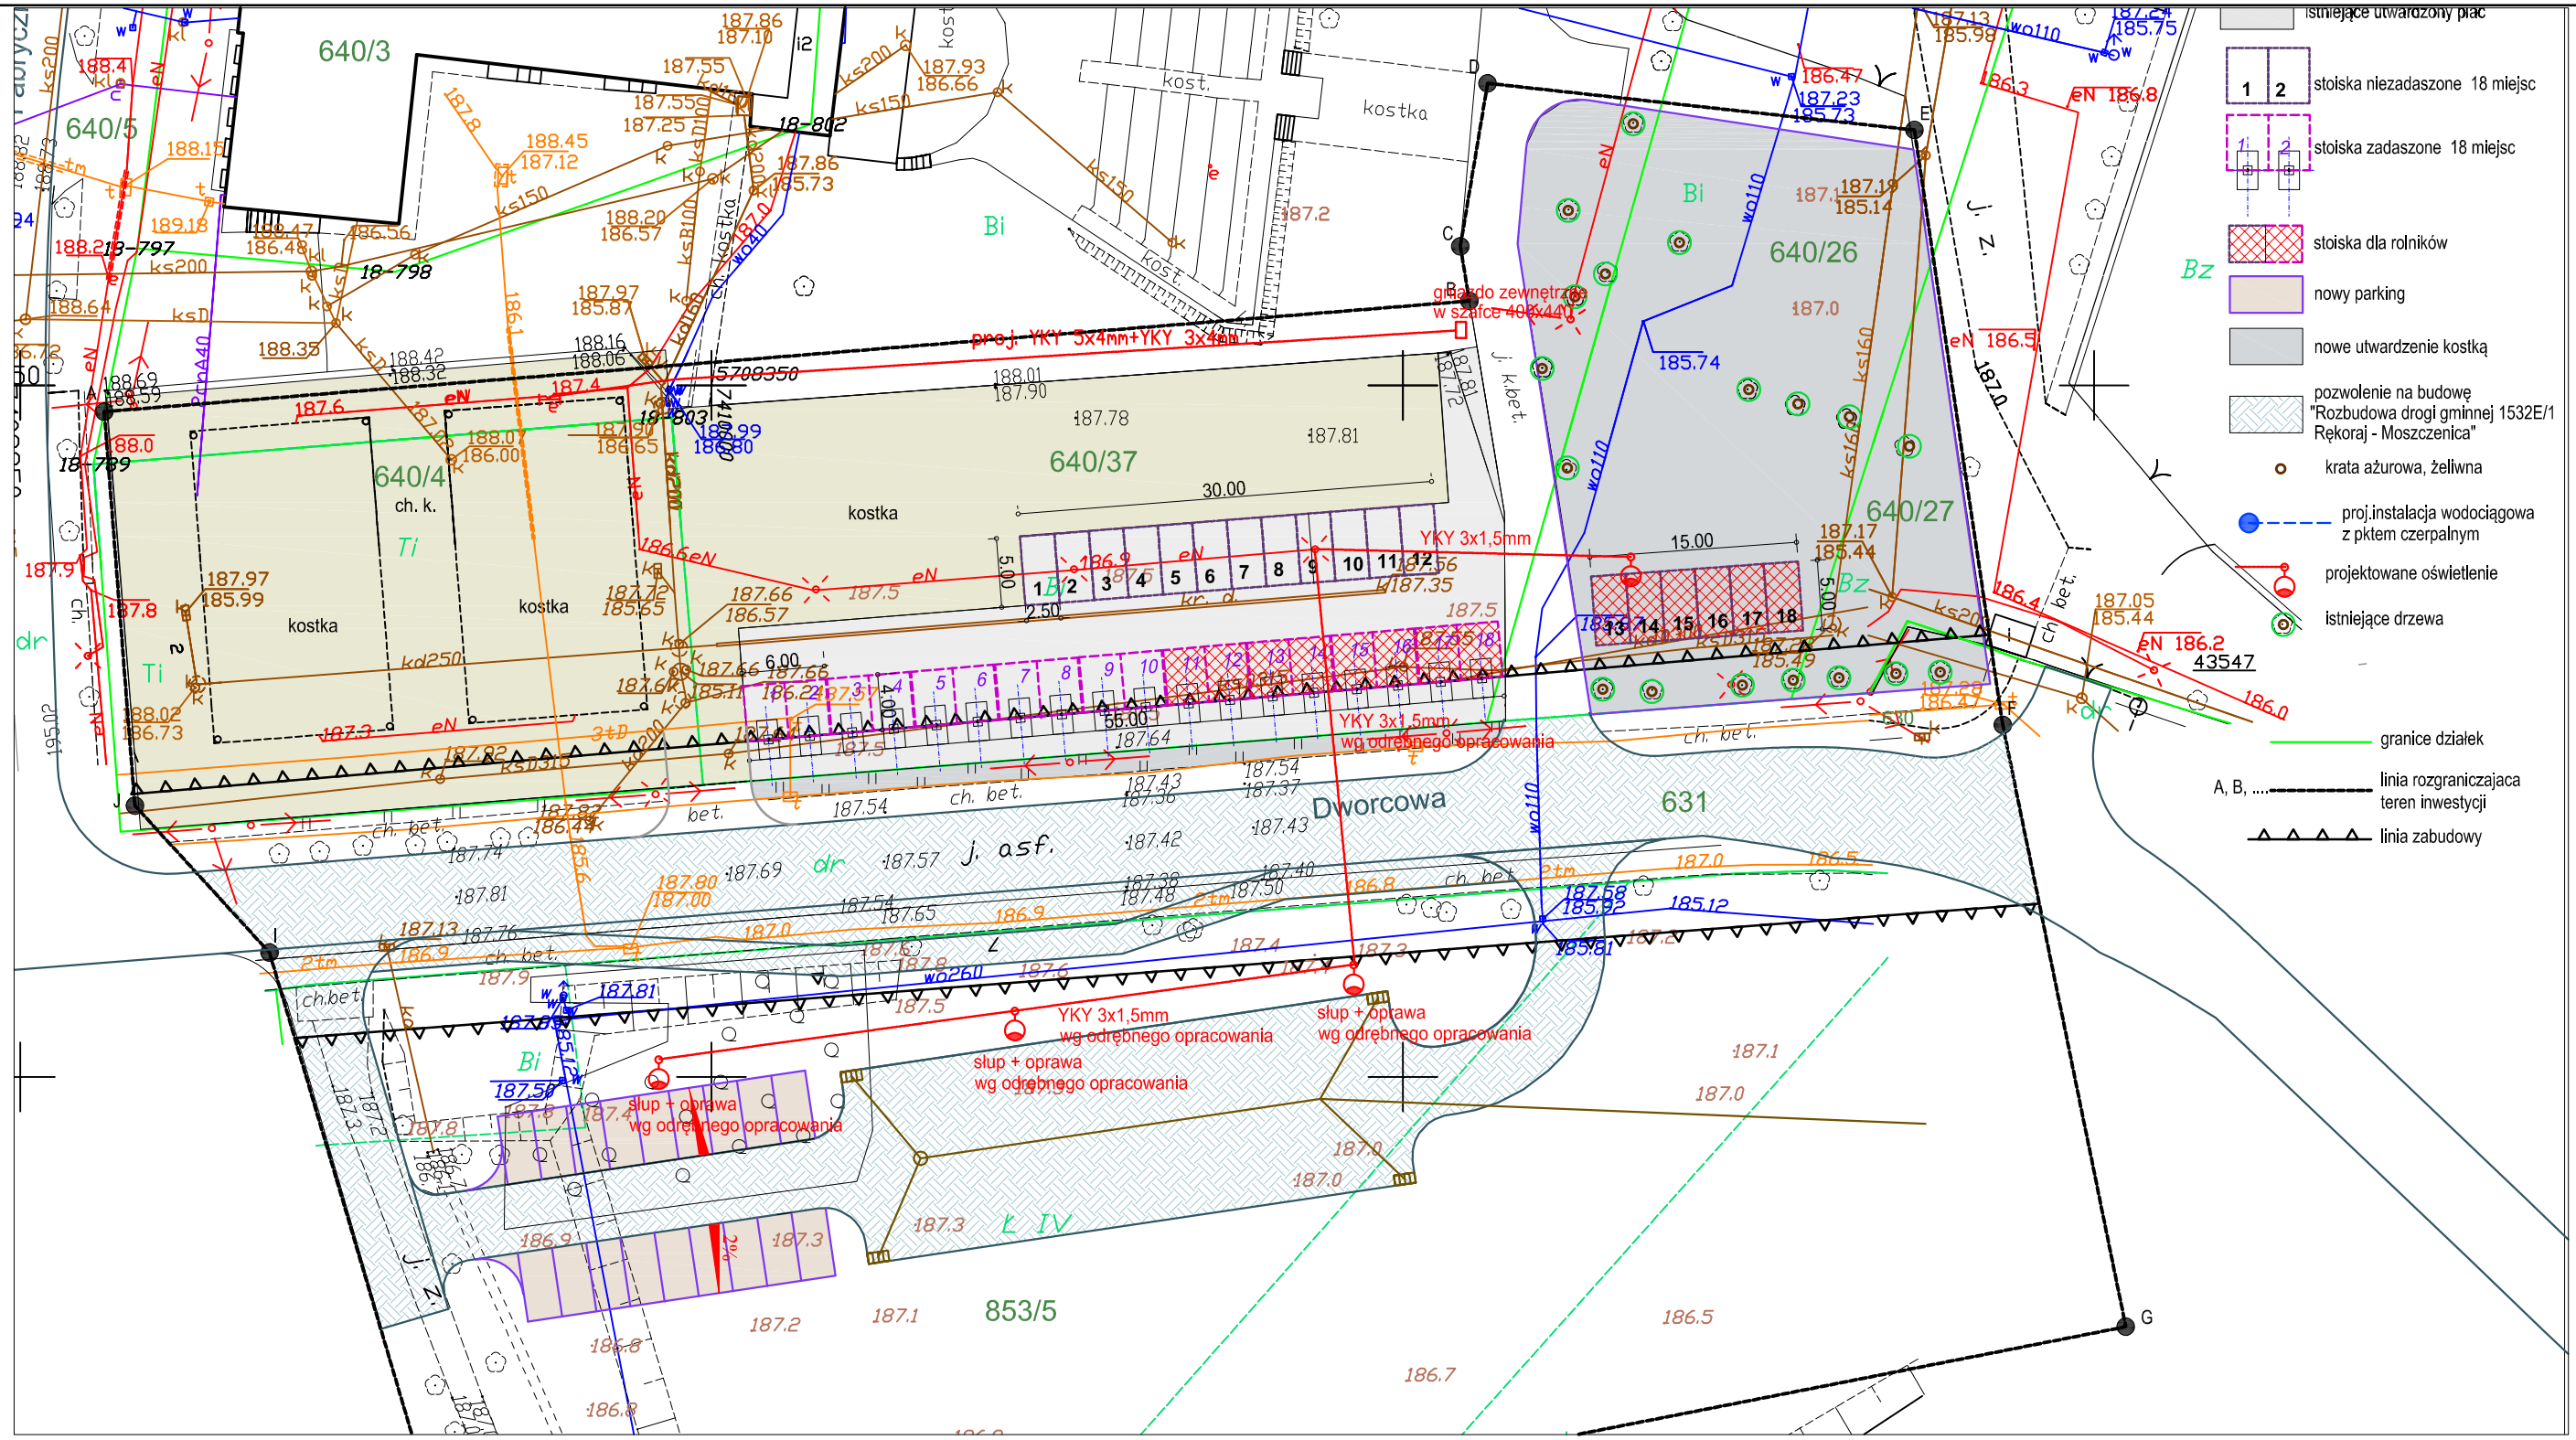



DELTA
INSTALACJE ELEKTRYCZNE
PROJEKTOWANIE & SERWIS


JEDNOSTKA PROJEKTOWA
Zakład Projektowo-Usługowy "DELTA"
Jacek Jakubowski
ul. Kwiatowa 52, 97-300 Piotrków Tryb.
NIP: 771-256-21-69 zpudelta@o2.pl


FAZA PROJEKT BUDOWLANO-WYKONAWCZY

BRANŻA ELEKTRYCZNA

NR RYS. E-01

SKALA 1:500 DATA 11.2017

TYTUŁ OPRACOWANIA

# ROZBUDOWA TARGOWISKA i PARKINGU MOSZCZENICA, ul.DWORCOWA

dz.nr 640/4, 640/26, 640/27, 640/37 853/5 I 631 obr.18,

| ZESPÓŁ PROJEKTOWY | NR UPRAWNIEŃ | PODPIS: |
|---|---|---|
| PROJEKTANT: Andrzej GOSZCZYŃSKI | 372/94/WŁ | |
| ASYSTENT PROJEKTANTA Jacek JAKUBOWSKI Krzysztof GORTYŃSKI | | |
| SPRAWDZAJĄCY | | |

TYTUŁ RYS.

## Plan tras linii kablowych