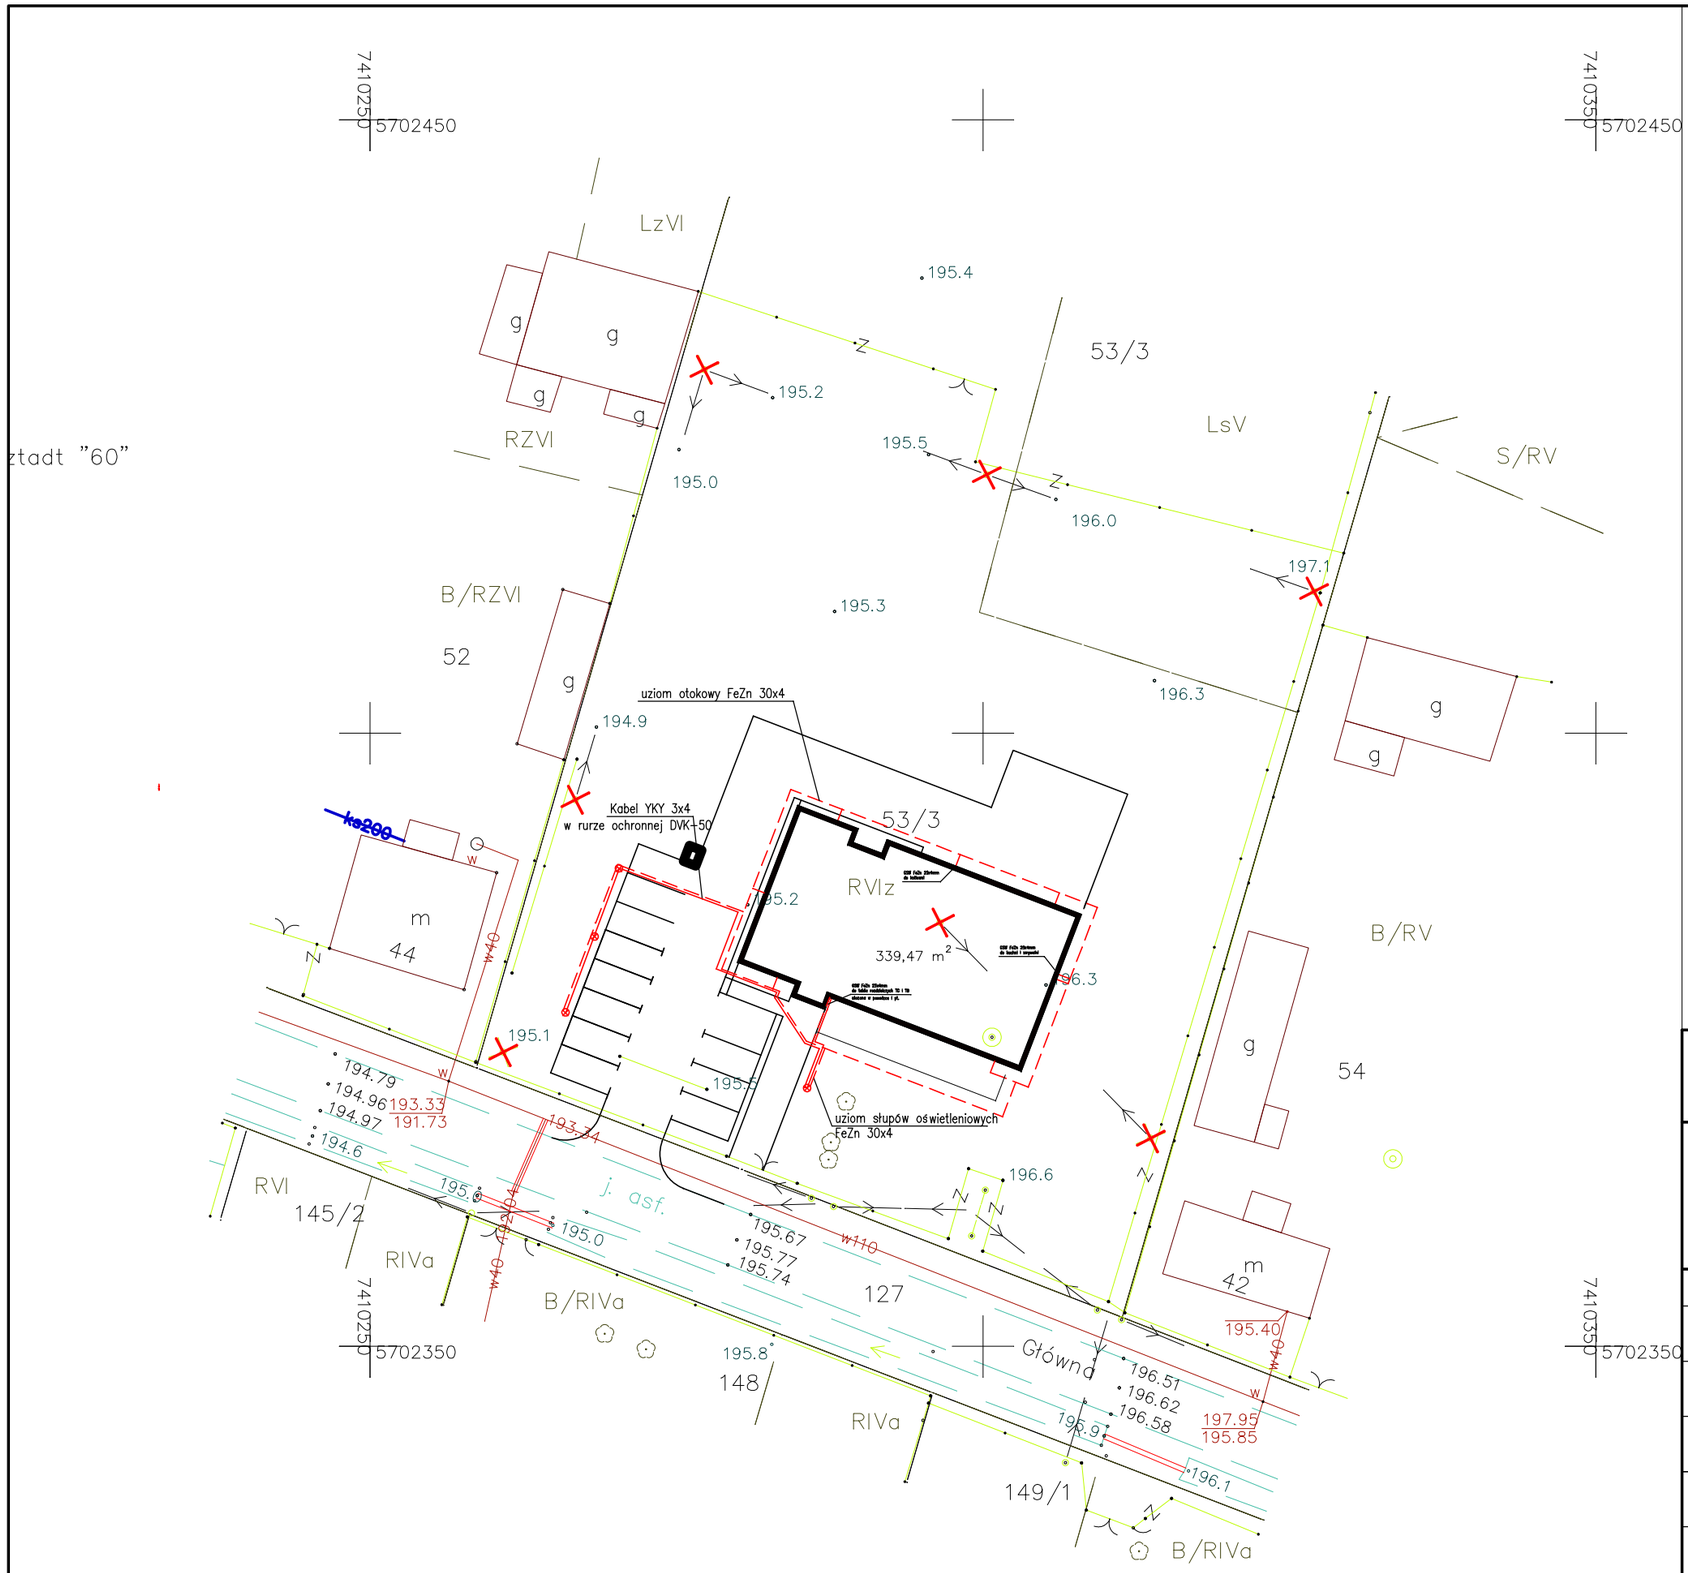


słup do likwidacji

projektowany słup oświetleniowy

Kabel zaopatrzone w oznaczniki układać na głębokości 0,7m pomiędzy dwiema 10cm warstwami piasku w rurze ochronnej DVK–50.

Słupy opraw oświetleniowych uziemić podłączając przewidziane do tego celu zaciski słupów do uziomu wykonanego z taśmy stalowej FeZn 30x4mm ułożonej w wykopie kablowym na głębokości nie mniejszej niż 0,6m.
Uziemienie słupów połączyć z projektowanym uziomem otokowym.

Uziom otokowy wykonać z taśmy stalowej ocynkowanej FeZn 30x4 ułożonej w odległości nie mniejszej niż 1m od obrysu budynku, na głębokości nie mniejszej niż 0,6m.

TYTUŁ OPRACOWANIA

PROJEKT DOMU LUDOWEGO
Raków Duży, ul. Główna, dz. nr ewid. 53/3, gm. Moszczenica

JEDNOSTKA PROJEKTOWA
Zakład Projektowo–Usługowy "DELTA"
Jacek Jakubowski
ul. Kwiatowa 52, Piotrków Tryb.
NIP: 771–256–21–69 zpudelta@o2.pl

DELTA
INSTALACJE ELEKTRYCZNE
PROJEKTOWANIE & SERWIS

IMIĘ I NAZWISKO	NR UPRAWNIEŃ	PODPIS:
PROJEKTANT: Andrzej GOSZCZYŃSKI	372/94/WŁ	
ASYSTENT PROJEKTANTA Jacek Jakubowski		
SPRAWDZAJACY Andrzej KACPERSKI	UAN.IV.10220/70/81	

FAZA: PROJEKT BUDOWLANY
BRANŻA: ELEKTRYCZNA

TYTUŁ RYS.: Plan zagospodarowania terenu

SKALA 1:500
DATA 08.2011
NR RYS. PB–E–09