woj. łódzkie
pow. piotrkowski
gm.1010tk_2 Moszczenica
obręb 0030 Wola Moszczenicka
obręb 0006 Gazomia Stara
obręb 0018 Moszczenica
gm.10111_5 Wodzierz
obręb 0027 Psary

Usługi Geodezyjne i Kartograficzne
GEOTOP s.c.
mgr inż. Mariusz Mydlo
mgr inż. Jarosław Mydlo
ul. Krzysztofa Przedwojskiego 32 F
97-300 Piotrków Trybunalski
tel. 44-649-50-69

Mapa do celów projektowych
skala 1:500

1. Układ współrzędnych "2000/7/21"
2. Poziom odniesienia Kronsztad"60"
3. Pomiar uzupełniający wykonał "Geotop" s.c. w czerwcu 2017 r.
4. Opracowanie numeryczne wykonał "Geotop" s.c. w czerwcu 2017 r.
5. Granice działki naniesiono na podstawie danych z EGiB
6. Sprawdzono w ZUD w dn. 26.05.2017 r.

MAPA WYKONANA DNIA : 04.07.2017 r.

GG.6642.1.1359.2017

Geodeta Uprawniony
mgr inż. Mariusz Mydlo
nr upr. GGP 1210
tel. kom. 607 131-102

Niniejszą mapę wykonano bez ustalenia obciążeń wynikających z ust. 4 pkt. 80 Rozporządzenia Ministra Spraw Wewnętrznych i Administracji z dn.09.11.2011r w sprawie standardów technicznych wykonywania geodezyjnych pomiarów sytuacyjnych i wysokościowych... (Dz.U. Nr 263 poz.1572)


Nie wykluczа się istnienia w terenie innych, nie ujętych na mapie sieci i innych urządzeń podziemnych, które nie były zgłoszone do inwentaryzacji

USŁUGI GEODEZYJNE I KARTOGRAFICZNE
GEOTOP s.c.
mgr inż. Mariusz Mydlo
mgr inż. Jarosław Mydlo
97-300 Piotrków Tryb., Krzysztofa Przedwojskiego 32F
tel. 044 / 649 50 69 kom. 509 601 33 10 92

Poświadcza się,że niniejsza dokumentacja była przedmiotem narady koordynacyjnej przeprowadzonej w dn. 05 LIP. 2018
w formie:
zebrania zainteresowanych podmiotów
za pomocą środków komunikacji elektronicznej
Znak sprawy:GG.6630.[illegible].2018
Piotrków Tryb. dnia 05 LIP. 2018
Przewodniczący Narady Koordynacyjnej

Z up. STAROSTY
Jadwiga Stanisław Polańska
PRZEWODNICZĄCY NARADY
KOORDYNACYJNEJ

Poświadcza się,że niniejsza dokumentacja została opracowana w wyniku prac geodezyjnych i kartograficznych, których wyniki zostały zasilone bazę geodezyjnego i kartograficznego
Starosta Powiatu Piotrkowskiego
Powiatowy Ośrodek Dokumentacji Geodezyjnej i Kartograficznej
P. 1010.2017.2549
identyfikator zakresu: zasób-zakres wykonawczy
2017 -10- 05
data wpisu operatu
podpis osoby przyjmującej operat

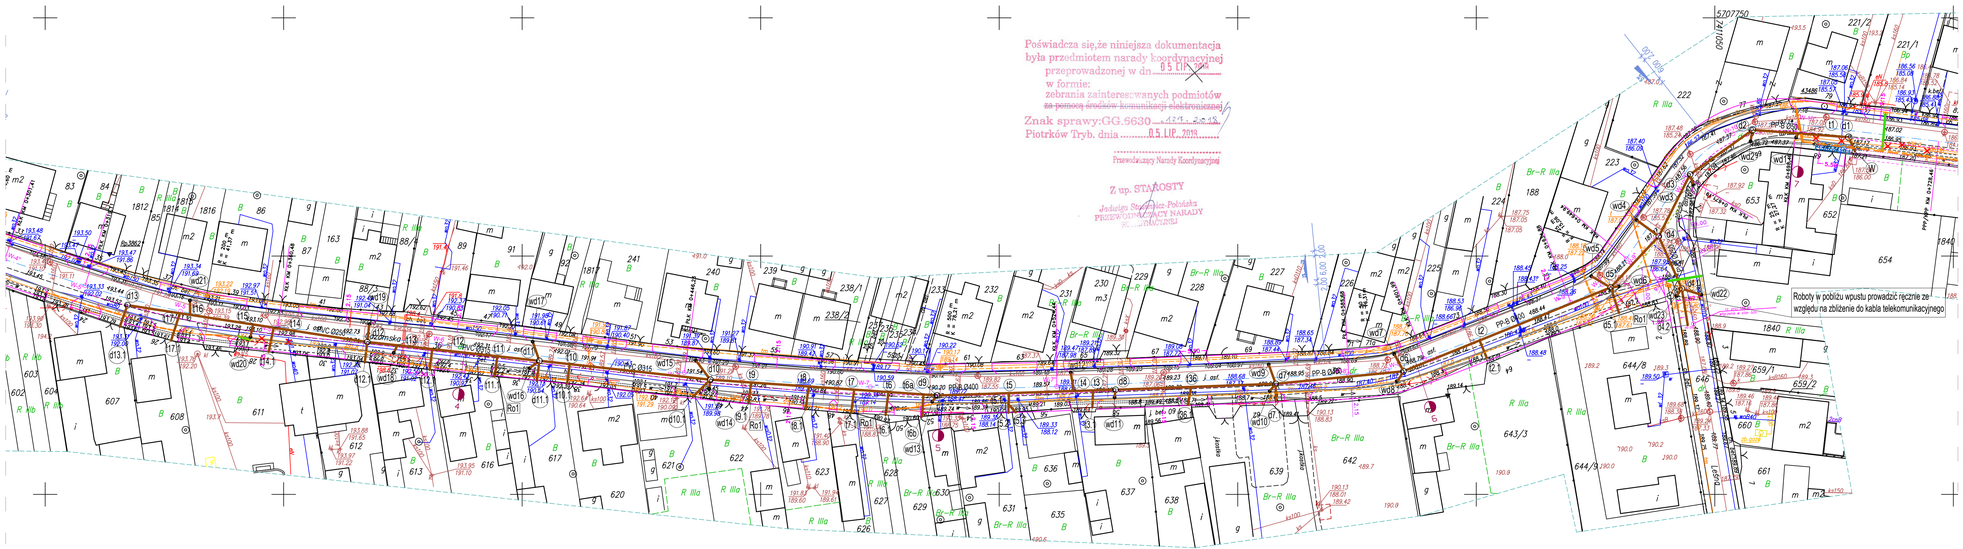

OZNACZENIA:

- projektowana kanalizacja deszczowa PVC lub PP-B w zależności od lokalizacji
- d.. projektowana betonowa studnia DN1000 lub DN1200 z włazem żeliwnym w klasie D400 w zależności od lokalizacji
- wd.. projektowany wpust deszczowy z kratą żeliwną w klasie C250 osadzony na studzience betonowej Ø500 z osadnikiem lub bez w zależności od lokalizacji
- t.. projektowane włączenie przykanalików za pomocą trójnika PVC lub przyłącza siodłowego
- Ro1 projektowana rura osłonowa dzielona z HDPE L=1,5m do kabli energetycznych i telekomunikacyjnych średnica rury dobrana do ilości kabli
- W projektowany wylot Ø500 z kratą zabezpieczającą kanalizacji deszczowej do kanału otwartego
  Współrzędne geodezyjne wylotu:
  x= 5707722.01; y=7411079.35

UWAGI:

1. Przed przystąpieniem do realizacji należy wykonać we wszystkich miejscach odkrywki przyłączy kanalizacji sanitarnej w celu sprawdzenia lub określenia rzędnych posadowienia. W przypadku wystąpienia kolizji należy skorygować rzędne projektowanego kanału deszczowego.
2. Roboty w obrębie skrzyżowań z uzbrojeniem prowadzić ręcznie.
3. Zwieńczenia studni i wpusty deszczowe wyregulować do projektowanych rzędnych nawierzchni w czasie wykonywania warstwy bitumicznej ścieralnej.
4. Studnie inspekcyjne na kanale i studzienki osadników deszczowych posadawiać na podbudowie gr. 25,0cm z chudego betonu lub tłucznia łamanego.
5. Projektowaną sieć telekomunikacyjną należy wykonać po wykonaniu sieci kanalizacji deszczowej.

Ninijesza mapa jest tożsama z mapą dc. projektowych zarejestrowanej w Powiatowym Ośrodku dokumentacji Geodezyjnej i Kartograficznej pod numerem: P. 1010.2017.2549

Jednostka projektowa: INWEST AB Bogdan Adamus, ul. Próchnika 3/28; 97-300 Piotrków Tryb.		Branża: SANITARNA	Stadium: PB-W
Obiekt budowlany: **PROJEKT BUDOWLANY ROZBUDOWY DROGI GMINNEJ W M. WOLA MOSZCZENICKA UL. GAZOMSKA I W GAZOMI STRAREJ GM. MOSZCZENICA**			
Inwestycja: **BUDOWA SIECI KANALIZACJI DESZCZOWEJ**			
Lokalizacja: **ul. Gazomska dz. nr ewid. 3; 21; 36; 646 obr. 0030, Wola Moszczenicka dz. nr ewid. 389/4 obr. 0018, Moszczenica**		Inwestor: **Gmina Moszczenica ul. Kościwska 1 97-310 Moszczenica**	
Projektant	mgr inż. Bogdan Adamus nr upr. LOD/2035/PWOS/12		Podpis
Asystent projektanta	mgr inż. Katarzyna Małecka		Podpis
Sprawdzający	mgr inż. Przemysław Ptak		Podpis
	mgr inż. Wojciech Wołnicki nr upr. LOD/2036/PWOS/12		Podpis
TytuŁ rys: **PROJEKT ZAGOSPODAROWANIA TERENU ODC. w-d13 - RYSUNEK POGLĄDOWY**			Rysunek nr: 1
Utworzony: 05.2018	Zmieniony:	Skala: 1:500	