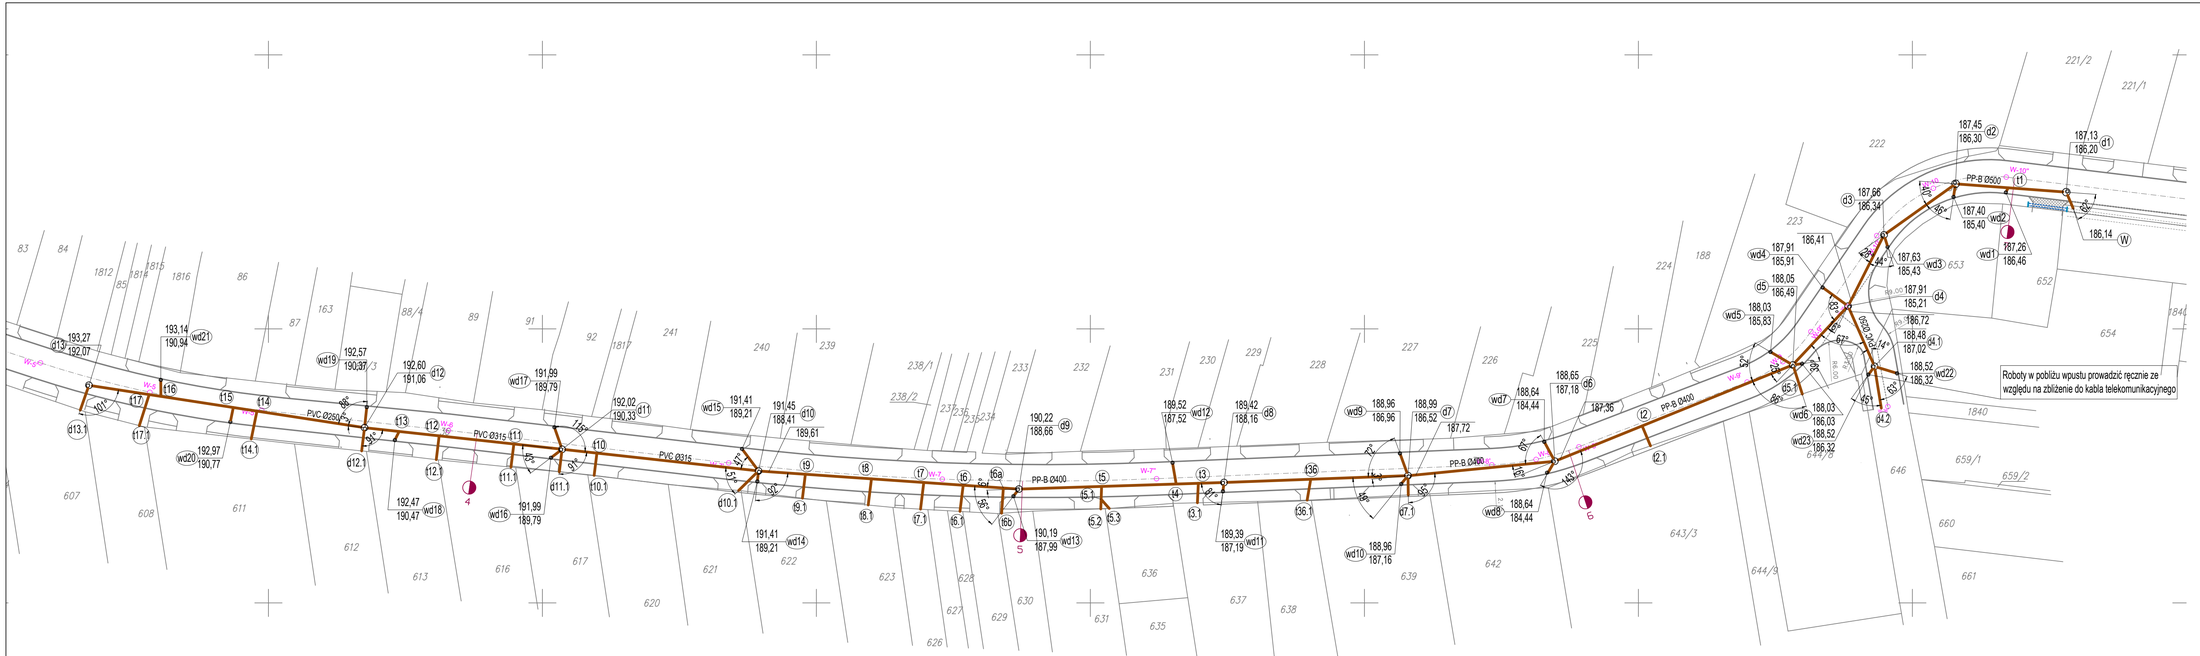


OZNACZENIA:

- projektowana kanalizacja deszczowa PVC lub PP-B w zależności od lokalizacji
- d.. projektowana betonowa studnia DN1000 lub DN1200 z włazem żeliwnym w klasie D400 w zależności od lokalizacji
- wd.. projektowany wpust deszczowy z kratą żeliwną w klasie C250 osadzony na studzience betonowej Ø500 z osadnikiem lub bez w zależności od lokalizacji
- t.. projektowane włączenie przykanalików za pomocą trójnika PVC lub przyłącza siodłowego
- W projektowany wylot Ø500 z kratą zabezpieczającą kanalizacji deszczowej do kanału otwartego Współrzędne geodezyjne wylotu: x= 5707722.01; y=7411079.35

UWAGI:

1. Przed przystąpieniem do realizacji należy wykonać we wszystkich miejscach odkrywki przyłączy kanalizacji sanitarnej w celu sprawdzenia lub określenia rzędnych posadowienia. W przypadku wystąpienia kolizji należy skorygować rzędne projektowanego kanału deszczowego.
2. Roboty w obrębie skrzyżowań z uzbrojeniem prowadzić ręcznie.
3. Zwieńczenia studni i wpusty deszczowe wyregulować do projektowanych rzędnych nawierzchni w czasie wykonywania warstwy bitumicznej ścieralnej.
4. Studnie inspekcyjne na kanale i studzienki osadników deszczowych posadawiać na podbudowie gr. 25,0cm z chudego betonu lub tłucznia łamanego.
5. Projektowaną sieć telekomunikacyjną należy wykonać po wykonaniu sieci kanalizacji deszczowej.

Jednostka projektowa: INVEST AB Bogdan Adamus, ul. Próchnika 3/28; 97-300 Piotrków Tryb.	Branża: SANITARNA	Stadium: PB-W
Obiekt budowlany: PROJEKT BUDOWLANY ROZBUDOWY DROGI GMINNEJ W M. WOLA MOSZCZENICKA UL. GAZOMSKA I W GAZOMI STRAREJ GM. MOSZCZENICA		
Instalacja: BUDOWA SIECI KANALIZACJI DESZCZOWEJ		
Lokalizacja: ul. Gazomska dz. nr ewid. 3; 21; 36; 646 obr. 0030, Wola Moszczenicka dz. nr ewid. 389/4 obr. 0018, Moszczenica	Inwestor: Gmina Moszczenica ul. Kosowska 1 97-310 Moszczenica	
Projektant: mgr inż. Bogdan Adamus nr upr. LOD/2035/PWOS/12		Podpis:
Asystent projektanta: mgr inż. Katarzyna Małecka; mgr inż. Przemysław Ptak		Podpis:
Sprawdzający: mgr inż. Wojciech Wolnicki nr upr. LOD/2036/PWOS/12		Podpis:
Tytuł rys.: SCHEMAT TECHNOLOGICZNY ODC. w-d13		Rysunek nr: 5
Utworzony: 05.2018	Zmieniony:	Skala: 1:500