
STUDIUM UWARUNKOWAŃ I KIERUNKÓW ZAGOSPODAROWANIA PRZESTRZENNEGO GMINY MOSZCZENICA
SKALA 1:10 000

ZAŁĄCZNIK NR 2
DO UCHWAŁY NR XXXI/282/13
RADY GMINY MOSZCZENICA
Z DNIA 30.01.2013R.

KIERUNKI ZAGOSPODAROWANIA PRZESTRZENNEGO GMINY MOSZCZENICA

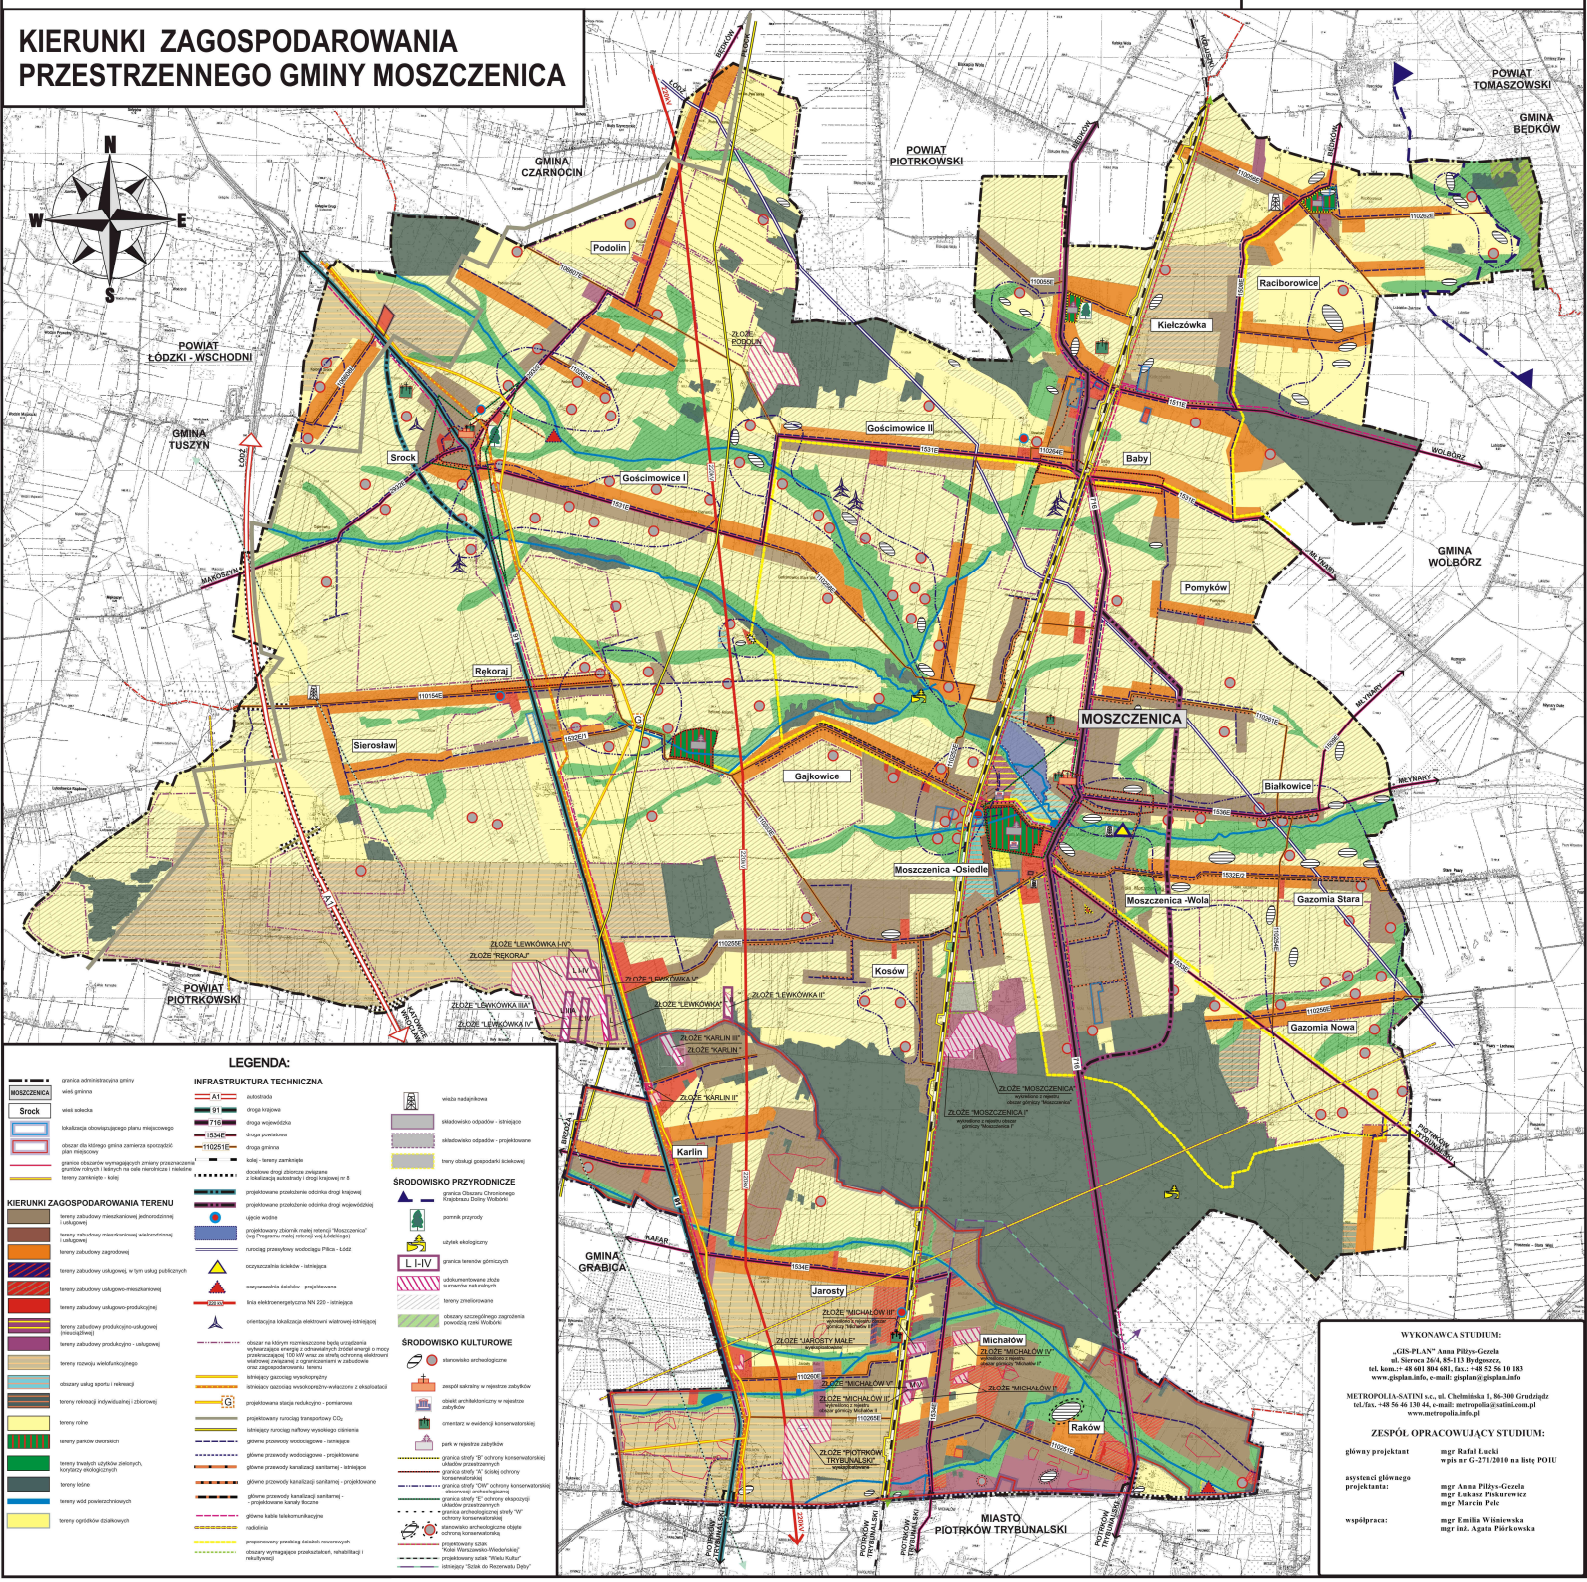

LEGENDA:

- granica administracyjna gminy
- MOSZCZENICA — wieś gminna
- Srock — wieś sołecka
- lokalizacja obowiązującego planu miejscowego
- obszar dla którego gmina zamierza sporządzić plan miejscowy
- granice obszarów wymagających zmiany przeznaczenia gruntów rolnych i leśnych na cele nierolnicze i nieleśne
- tereny zamknięte - kolej

KIERUNKI ZAGOSPODAROWANIA TERENU

- tereny zabudowy mieszkaniowej jednorodzinnej i usługowej
- tereny zabudowy mieszkaniowej wielorodzinnej i usługowej
- tereny zabudowy zagrodowej
- tereny zabudowy usługowej, w tym usług publicznych
- tereny zabudowy usługowo-mieszkaniowej
- tereny zabudowy usługowo-produkcyjnej
- tereny zabudowy produkcyjno-usługowej (nieuciążliwej)
- tereny zabudowy produkcyjno - usługowej
- tereny rozwoju wielofunkcyjnego
- obszary usług sportu i rekreacji
- tereny rekreacji indywidualnej i zbiorowej
- tereny rolne
- tereny parków otwartych
- tereny trwałych użytków zielonych, korytarzy ekologicznych
- tereny leśne
- tereny wód powierzchniowych
- tereny ogrodów działkowych

INFRASTRUKTURA TECHNICZNA

- A1 — autostrada
- 91 — droga krajowa
- 716 — droga wojewódzka
- 1534E — droga powiatowa
- 110251E — droga gminna
- kolej - tereny zamknięte
- docelowe drogi zbiorcze związane z lokalizacją autostrady i drogi krajowej nr 8
- projektowane przekształcenie odcinka drogi krajowej
- projektowane przekształcenie odcinka drogi wojewódzkiej
- ujęcie wodne
- projektowany zbiornik małej retencji "Moszczenica" (wg Programu małej retencji woj.Łódzkiego)
- rurociąg przesyłowy wodociągu Pilica - Łódź
- oczyszczalnia ścieków - istniejąca
- 220 kV — linia elektroenergetyczna NN 220 - istniejąca
- orientacyjna lokalizacja elektrowni wiatrowej-istniejącej
- obszar na którym rozmieszczone będą urządzenia wytwarzające energię z odnawialnych źródeł energii o mocy przekraczającej 100 kW wraz ze strefą ochronną elektrowni wiatrowej związaną z ograniczeniami w zabudowie oraz zagospodarowaniu terenu
- istniejący gazociąg wysokoprężny
- istniejący gazociąg wysokoprężny-wyłączone z eksploatacji
- projektowana stacja redukcyjno - pomiarowa
- projektowany rurociąg transportowy CO_2
- istniejący rurociąg naftowy wysokiego ciśnienia
- główne przewody wodociągowe - istniejące
- główne przewody wodociągowe - projektowane
- główne przewody kanalizacji sanitarnej - istniejące
- główne przewody kanalizacji sanitarnej - projektowane
- główne przewody kanalizacji sanitarnej - projektowane kanały tłoczne
- główne kable telekomunikacyjne
- radiolinia
- proponowany przebieg układu rowerowych
- obszary wymagające przekształceń, rehabilitacji i rekultywacji

- wieża nadajnikowa
- składowisko odpadów - istniejące
- składowisko odpadów - projektowane
- tereny obsługi gospodarki ściekowej

ŚRODOWISKO PRZYRODNICZE

- granica Obszaru Chronionego Krajobrazu Doliny Wolbórki
- pomnik przyrody
- użytek ekologiczny
- L I-IV — granica terenów górniczych
- udokumentowane złoże
- tereny zrekultywowane
- obszary szczególnego zagrożenia powodzią rzeki Wolbórki

ŚRODOWISKO KULTUROWE

- stanowisko archeologiczne
- zespół ruralny w rejestrze zabytków
- obiekt architektoniczny w rejestrze zabytków
- orientacyjny w ewidencji konserwatorskiej
- park w rejestrze zabytków
- granica strefy "B" ochrony konserwatorskiej układów przestrzennych
- granica strefy "A" ścisłej ochrony konserwatorskiej
- granica strefy "OW" ochrony konserwatorskiej obszarowej archeologicznej
- granica strefy "E" ochrony ekspozycji układów przestrzennych
- granica archeologicznej strefy "W" ochrony konserwatorskiej
- stanowisko archeologiczne objęte ochroną konserwatorską
- projektowany szlak "Koleі Warszawsko-Wiedeńskiej"
- projektowany szlak "Wiślą Kulturą"
- istniejący "Szlak do Rezerwatu Dęby"

WYKONAWCA STUDIUM:

„GIS-PLAN" Anna Pilżys-Gezela
ul. Sierwa 26/4, 85-113 Bydgoszcz,
tel. kom.:+ 48 601 804 681, fax.: +48 52 56 10 183
www.gisplan.info, e-mail: gisplan@gisplan.info

METROPOLIA-SATINI s.c., ul. Chełmińska 1, 86-300 Grudziądz
tel./fax. +48 56 46 130 44, e-mail: metropolia@satini.com.pl
www.metropolia.info.pl

ZESPÓŁ OPRACOWUJĄCY STUDIUM:

główny projektant	mgr Rafał Lucki wpis nr G-271/2010 na listę POIU
asystenci głównego projektanta:	mgr Anna Pilżys-Gezela mgr Łukasz Pinkurewicz mgr Marcin Pelc
współpraca:	mgr Emilia Wiśniewska mgr inż. Agata Pikrkowska