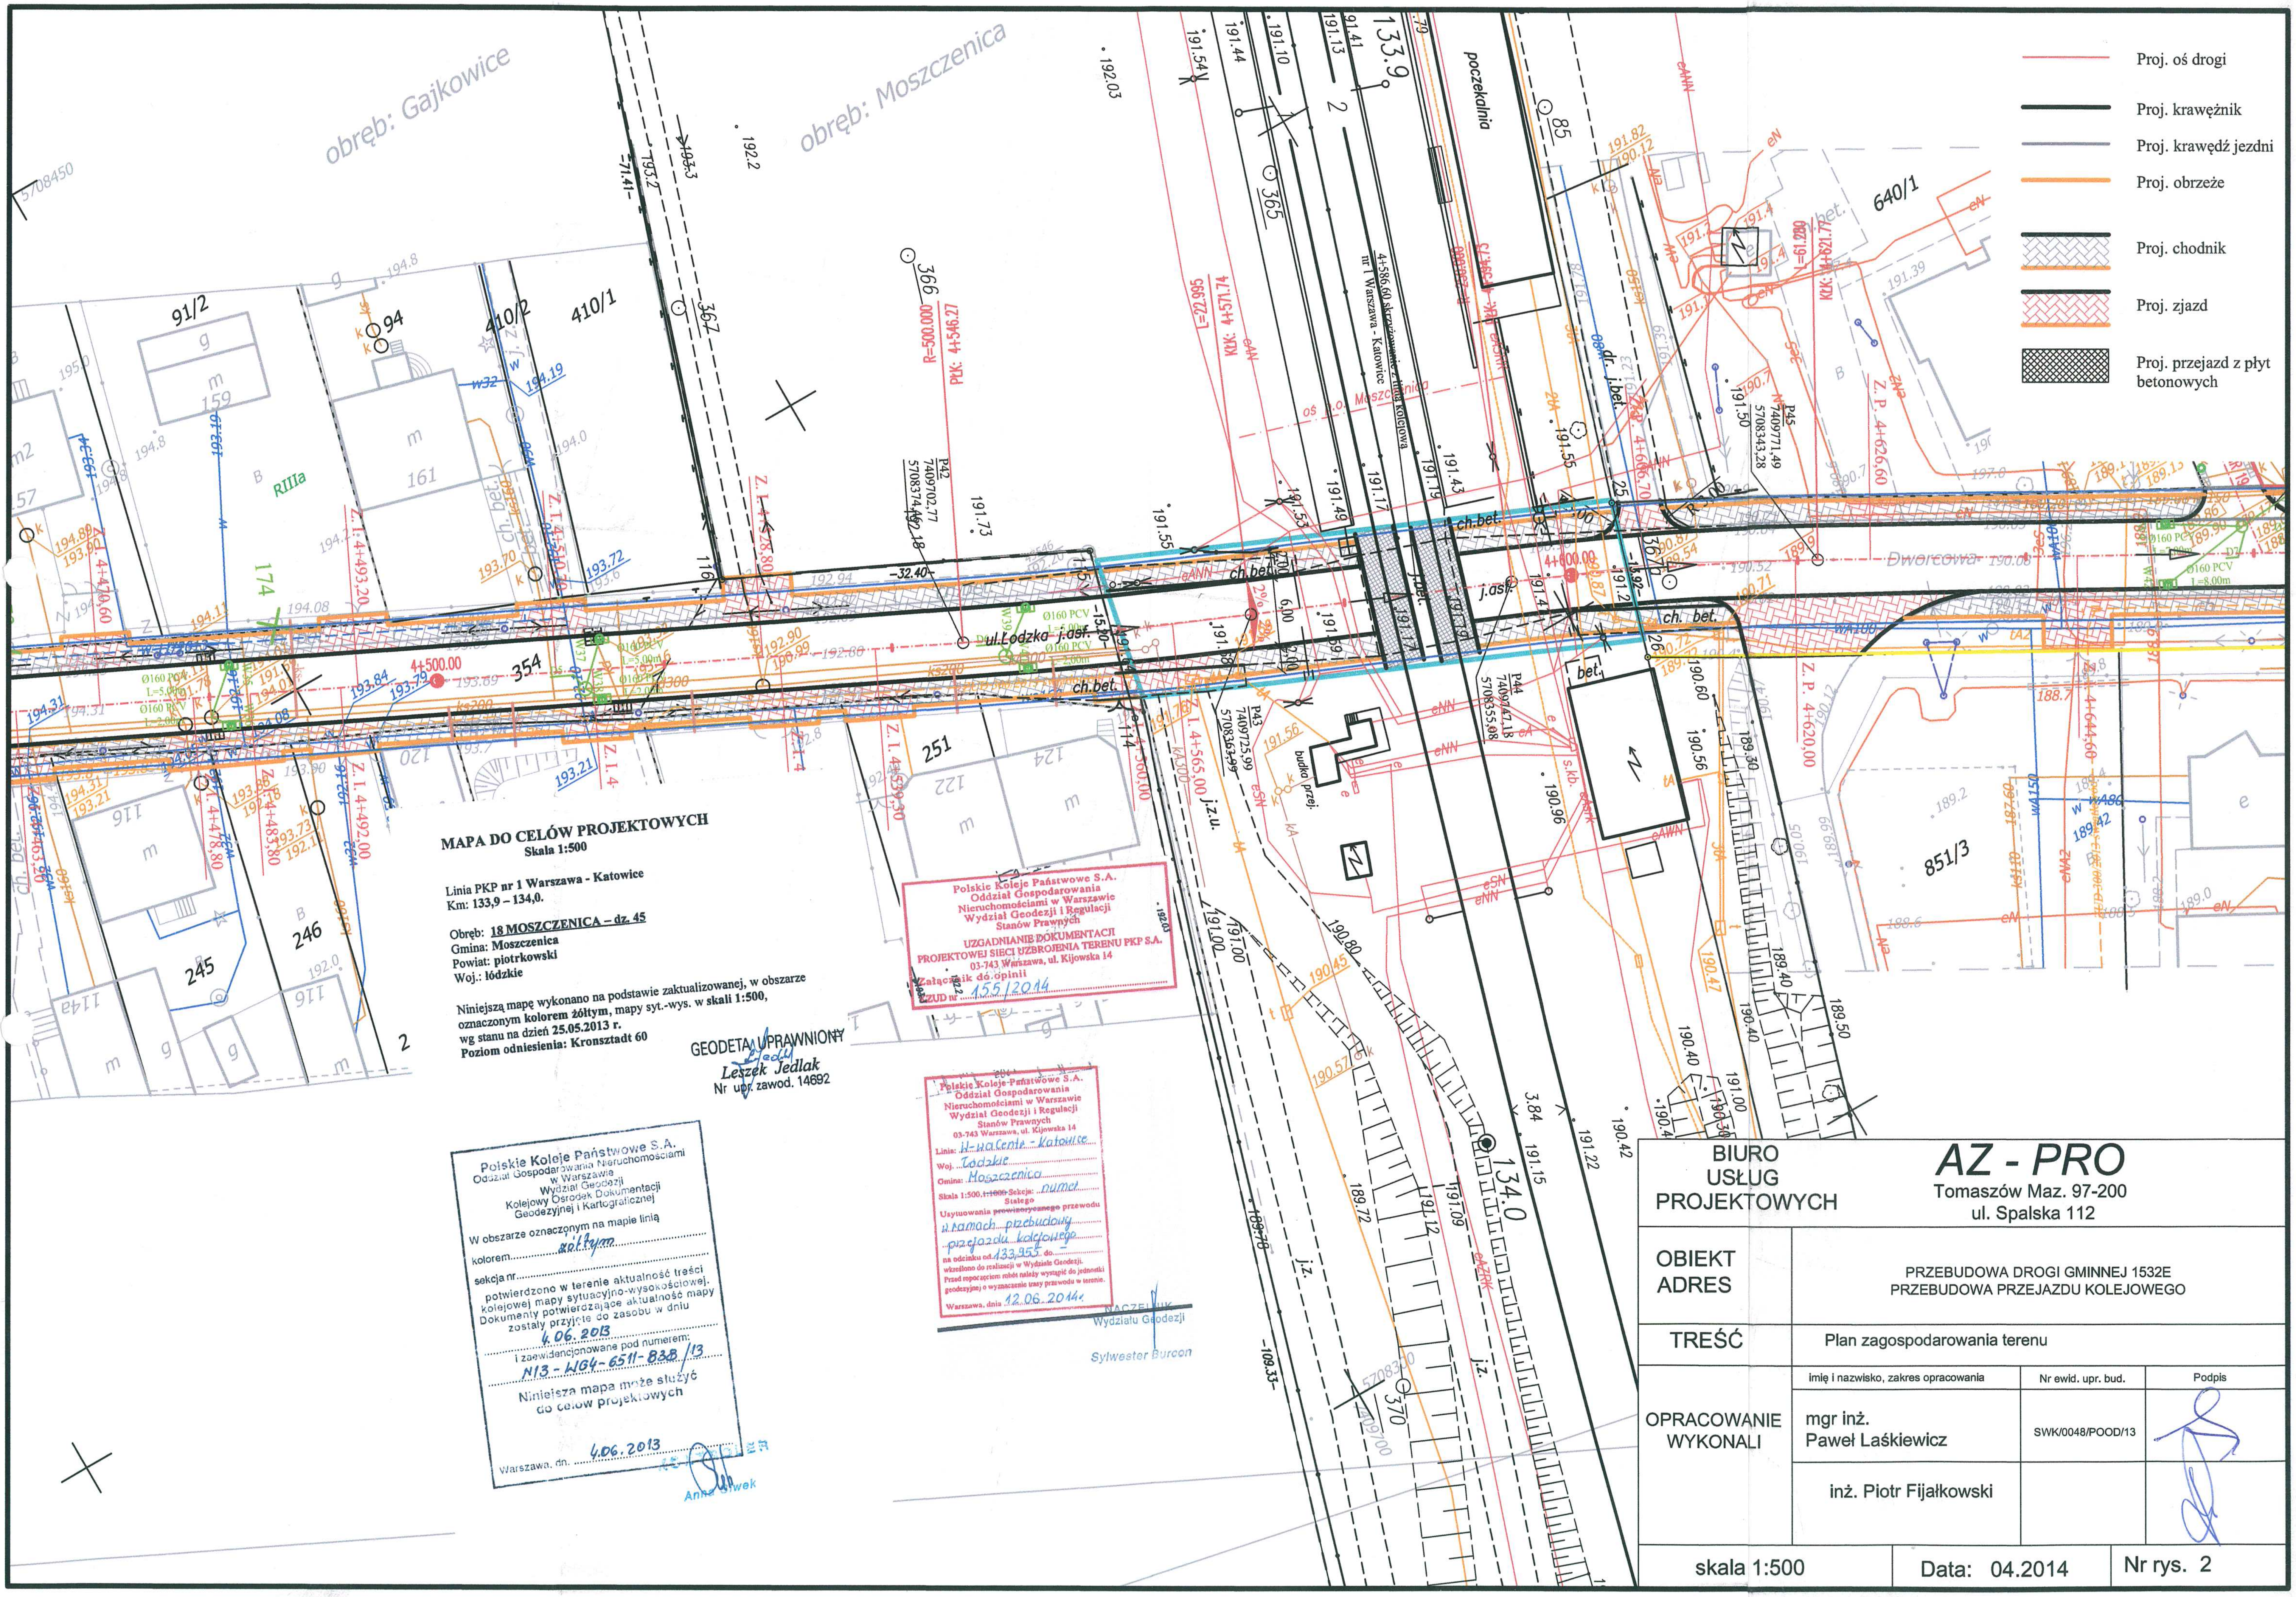


Proj. oś drogi

Proj. krawężnik

Proj. krawędź jezdni

Proj. obrzeże

Proj. chodnik

Proj. zjazd

Proj. przejazd z płyt betonowych

MAPA DO CELÓW PROJEKTOWYCH
Skala 1:500

Linia PKP nr 1 Warszawa - Katowice
Km: 133,9 – 134,0.

Obręb: 18 MOSZCZENICA – dz. 45
Gmina: Moszczenica
Powiat: piotrkowski
Woj.: łódzkie

Niniejszą mapę wykonano na podstawie zaktualizowanej, w obszarze oznaczonym **kolorem żółtym**, mapy syt.-wys. w **skali 1:500**, wg stanu na dzień 25.05.2013 r.
Poziom odniesienia: Kronsztadt 60

GEODETA UPRAWNIONY
Leszek Jedlak
Nr upr. zawod. 14692

Polskie Koleje Państwowe S.A.
Oddział Gospodarowania Nieruchomościami w Warszawie
Wydział Geodezji i Regulacji Stanów Prawnych
UZGADNIANIE DOKUMENTACJI PROJEKTOWEJ SIECI UZBROJENIA TERENU PKP S.A.
03-743 Warszawa, ul. Kijowska 14
Załącznik do opinii
ZUD nr 155/2014

Polskie Koleje Państwowe S.A.
Oddział Gospodarowania Nieruchomościami w Warszawie
Wydział Geodezji
Kolejowy Ośrodek Dokumentacji Geodezyjnej i Kartograficznej
W obszarze oznaczonym na mapie linią kolorem żółtym
sekcja nr ....
potwierdzono w terenie aktualność treści kolejowej mapy sytuacyjno-wysokościowej. Dokumenty potwierdzające aktualność mapy zostały przyjęte do zasobu w dniu 4.06.2013
i zaewidencjonowane pod numerem: N13-WG4-6511-838/13
Niniejsza mapa może służyć do celów projektowych
Warszawa, dn. 4.06.2013
Anna Siwek

Polskie Koleje Państwowe S.A.
Oddział Gospodarowania Nieruchomościami w Warszawie
Wydział Geodezji i Regulacji Stanów Prawnych
03-743 Warszawa, ul. Kijowska 14
Linia: W-wa Centr. - Katowice
Woj. Łódzkie
Gmina: Moszczenica
Skala 1:500, ~~1:1000~~ Sekcja: numer Stałego
Usytuowania ~~prowizorycznego~~ przewodu w ramach przebudowy przejazdu kolejowego
na odcinku od 133,955 do. –
wkreślono do realizacji w Wydziale Geodezji.
Przed rozpoczęciem robót należy wystąpić do jednostki geodezyjnej o wyznaczenie trasy przewodu w terenie.
Warszawa, dnia 12.06.2014 r.
NACZELNIK Wydziału Geodezji
Sylwester Burcon

BIURO USŁUG PROJEKTOWYCH	AZ - PRO Tomaszów Maz. 97-200 ul. Spalska 112		
OBIEKT ADRES	PRZEBUDOWA DROGI GMINNEJ 1532E PRZEBUDOWA PRZEJAZDU KOLEJOWEGO		
TREŚĆ	Plan zagospodarowania terenu		
OPRACOWANIE WYKONALI	imię i nazwisko, zakres opracowania	Nr ewid. upr. bud.	Podpis
	mgr inż. Paweł Laśkiewicz	SWK/0048/POOD/13	
	inż. Piotr Fijałkowski		
skala 1:500	Data: 04.2014	Nr rys. 2	