STAROSTWO POWIATOWE
w Piotrkowie Trybunalskim
ul. Dąbrowskiego 7
97-300 Piotrków Trybunalski

MAPA SYTUACYJNO - WYSOKOŚCIOWA

Z geodezyjną inwentaryzacją urządzeń podziemnych

Skala 1:500

Opracowana przez geodetę uprawnionego
Łukasza Zwolińskiego GGK Nr świad. 19979
GEOLUK USŁUGI GEODEZYJNE
Zarejestrowana w Starostwie Powiatowym w Piotrkowie Trybunalskim
Powiatowy Ośrodek Dokumentacji Geodezyjnej i Kartograficznej
pod nr P.1010.2015.1565 w dniu 01.07.2015r.

Poświadcza się, że niniejsza dokumentacja
była przedmiotem narady koordynacyjnej
przeprowadzonej w dn. 12-11-2015
w formie:
zebrania zainteresowanych podmiotów
~~za pomocą środków komunikacji elektronicznej~~
Znak sprawy: GG-VII.6630.677.2015
Piotrków Tryb. dnia 24 LIS. 2015
Z up. STAROSTY
Przewodniczący Narady Koordynacyjnej
PRZEWODNICZĄCY NARADY
KOORDYNACYJNEJ

punkty charakterystyczne trasy kabla:

	X	Y
1.	5708550,78	7410524,16
2.	5708539,30	7410501,88
3.	5708529,53	7410493,88

ANDRZEJ GOSZCZYŃSKI
technik elektryk
Uprawniony projektant oraz
Kierownik budowy i robót
w specjaln. instal. inżynieryjnej
w zakresie instalacji elektrycznych
Upr. bud. Nr 372/94/WŁ

TYTUŁ OPRACOWANIA

PROJEKT BUDOWLANY BUDOWY SIECI KANALIZACJI SANITARNEJ WRAZ Z INFRASTRUKTURĄ TOWARZYSZĄCĄ W MIEJSCOWOŚCI MOSZCZENICA,GMINA MOSZCZENICA.
ZASILANIE I STEROWANIE POMPOWNI PL,
DZ. NR 1072/3, UL. LIPOWA, MOSZCZENICA

INWESTOR

GMINA MOSZCZENICA
97-310 Moszczenica
ul. Kosowska 1

GENERALNY PROJEKTANT

P.P.W. "BIOPROJEKT"
Grzegorz Jaśki
ul. Fabryczna 26
90-310 Moszczenica

ADRES DO KORESPONDENCJI
97-300 Piotrków Tryb
ul. Armii Krajowej 22b/9
(044) 737-09-10
bioprojekt@interia.pl
bioprojekt@ibioprojekt.com.pl

JEDNOSTKA PROJEKTOWA

Zakład Projektowo-Usługowy "DELTA"
Jacek Jakubowski
ul. Kwiatowa 52 Piotrków Tryb.
TEL. 609 717 772 zpudelta@o2.pl

IMIĘ I NAZWISKO	NR UPRAWNIEŃ	PODPIS:
PROJEKTANT: Andrzej GOSZCZYŃSKI	372/94/WŁ	
ASYSTENT PROJEKTANTA Jacek Jakubowski		

FAZA	BRANŻA
PROJEKT BUDOWLANY	ELEKTRYCZNA

TYTUŁ RYS.


Plan tras linii kablowej do pompowni PL

SKALA	NR RYS.
1:500	PB-E-01.1
DATA 11.2015	

ŁĄCZY Z RYS. PB-E-01.2

Poświadcza się, że niniejsza dokumentacja
była przedmiotem narady koordynacyjnej
przeprowadzonej w dn. 12-11-2015
w formie:
zebrania zainteresowanych podmiotów
~~za pomocą środków komunikacji elektronicznej~~

Znak sprawy: GG-VII.6630...6.7.2015
Piotrków Tryb. dnia 24 LIS. 2015
Z up. STAROSTY
Przewodniczący Składu Koordynacyjnego
PRZEWODNICZĄCY NARADY KOORDYNACYJNEJ

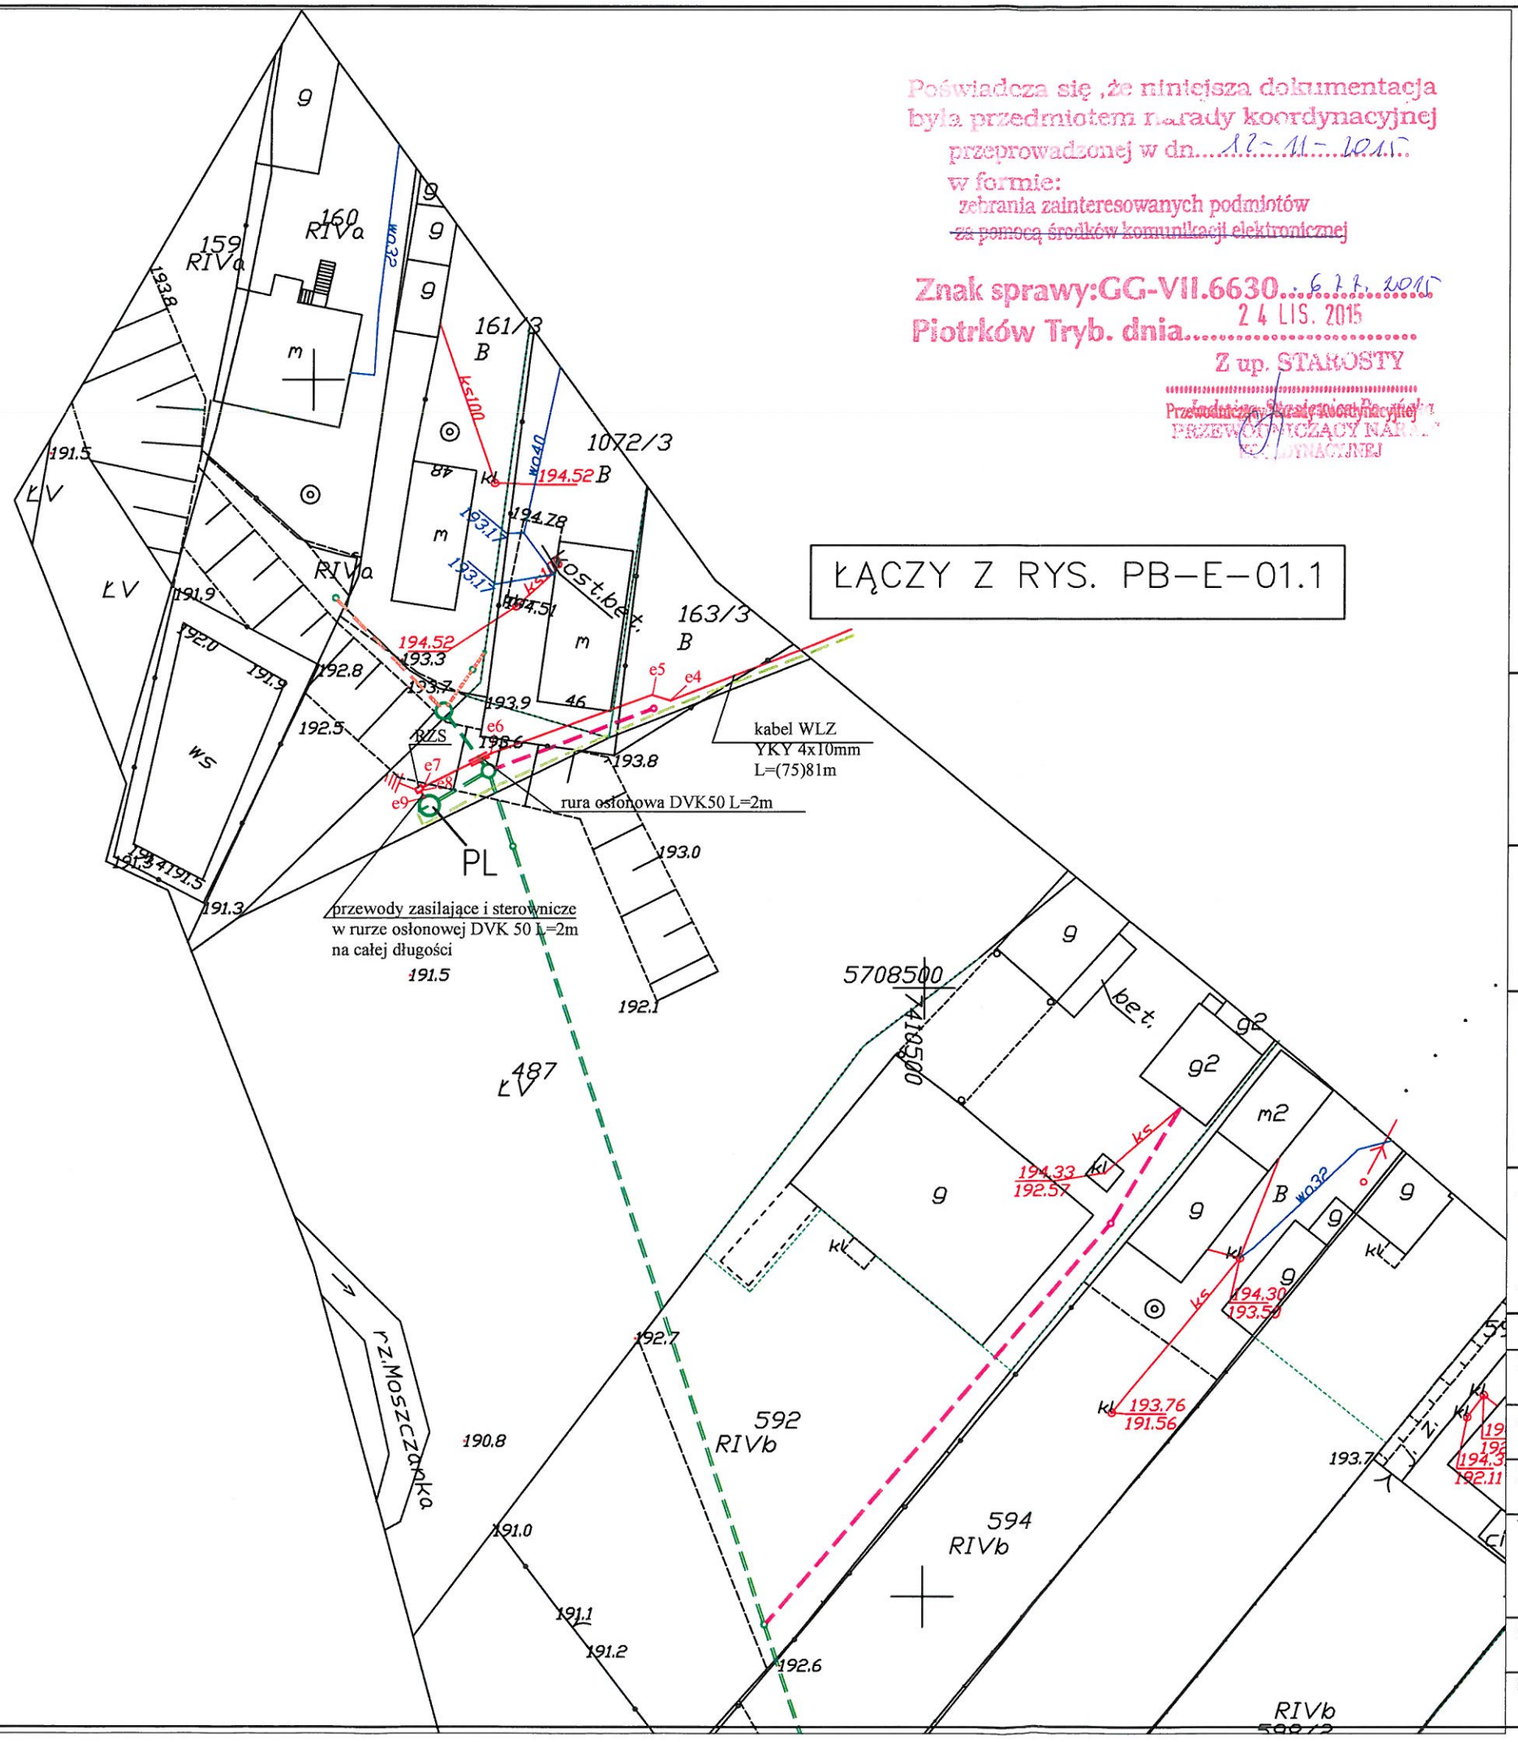

MAPA SYTUACYJNO - WYSOKOŚCIOWA
Z geodezyjną inwentaryzacją urządzeń podziemnych

Skala 1:500

Opracowana przez geodetę uprawnionego
Zbigniewa Jurowskiego MGPiB Nr 11076
Zarejestrowana w Starostwie Powiatowym w Piotrkowie Trybunalskim
Powiatowy Ośrodek Dokumentacji Geodezyjnej i Kartograficznej
pod nr P.1010.2015.475 w dniu 02.03.2015r.

punkty charakterystyczne trasy kabla:

X	Y
4. 5708523,65	7410479,16
5. 5708524,11	7410477,65
6. 5708519,29	7410464,57
7. 5708516,50	7410458,97
8. 5708516,19	7410458,81
9. 5708515,64	7410459,18

ZA ZGODNOŚĆ
Z ORYGINAŁEM
ANDRZEJ GOSZCZYŃSKI
technik elektryk
Uprawniony projektant oraz
Kierownik budowy i robót
w specjaln. instal. inżynieryjnej
w zakresie instalacji elektrycznych
Upr. bud. Nr 372 94/WŁ

TYTUŁ OPRACOWANIA
PROJEKT BUDOWLANY BUDOWY SIECI KANALIZACJI SANITARNEJ WRAZ Z INFRASTRUKTURĄ TOWARZYSZĄCĄ W MIEJSCOWOŚCI MOSZCZENICA,GMINA MOSZCZENICA.
ZASILANIE I STEROWANIE POMPOWNI PL,
DZ. NR 1072/3, UL. LIPOWA, MOSZCZENICA

INWESTOR
GMINA MOSZCZENICA
97–310 Moszczenica
ul. Kosowska 1

GENERALNY PROJEKTANT
P.P.W. "BIOPROJEKT"
Grzegorz Jaśki
ul. Fabryczna 26
90–310 Moszczenica

ADRES DO KORESPONDENCJI
97–300 Piotrków Tryb
ul. Armii Krajowej 22b/9
(044) 737–09–10
bioprojekt@interia.pl
bioprojekt@ibioprojekt.com.pl

JEDNOSTKA PROJEKTOWA
Zakład Projektowo–Usługowy "DELTA"
Jacek Jakubowski
ul. Kwiatowa 52 Piotrków Tryb.
TEL. 609 717 772 zpudelta@o2.pl

IMIĘ I NAZWISKO	NR UPRAWNIEŃ	PODPIS:
PROJEKTANT: Andrzej GOSZCZYŃSKI	372/94/WŁ	
ASYSTENT PROJEKTANTA Jacek Jakubowski		

FAZA: PROJEKT BUDOWLANY
BRANŻA: ELEKTRYCZNA

TYTUŁ RYS.
Plan tras linii kablowej do pompowni PL

SKALA 1:500
DATA 11.2015
NR RYS. PB–E–01.2