woj: lodzkie
powiat: piotrkowski
gmina: 101006_2 Moszczenica
obreb: 0018 Moszczenica
dz. nr 163/2
NR.ZGLOSZENIA: GG-VI,6642.1.1386.2015

MAPA DO CELOW PROJEKTOWYCH


SKALA 1 : 500

Uklad wspolrzednych ,,2000,, - Poziom odniesienia: Uklad Lokalny
Wykonano na podstawie ark. 122,442,242
oraz pomiaru uzupelniajacego
przez geodete uprawnionego Lukasza Zwolinskiego
Granice w/g ewidencji gruntow
Mapa zostala wykonana bez ustalenia obciazen gruntowych
ujawnionych w ksiegach wieczystych.
Mapa aktualna na dzien 10.06.2015
Urzadzenia projektowane sprawdzono w ZUDP

SZKIC LOKALIZACJI


SKALA 1: 50 000

ORIENTACJA

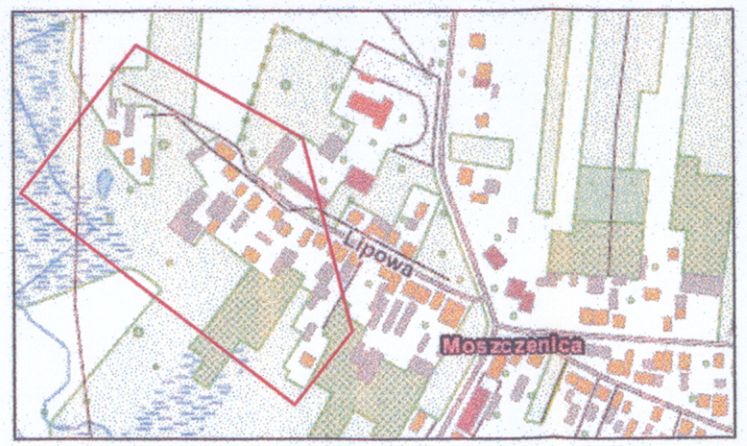

Nie wyklucza sie istnienia urzadzen podziemnych
nie zgloszonych do inwentaryzacji powykonawczej
jednostkom wykonawstwa geodezyjnego.
Za przewody nie zgloszone do inwentaryzacji geodezyjnej
oraz za przewody inwentaryzowane uprzednio
wykonawca niniejszej mapy nie ponosi odpowiedzialnosci.
------- mapa aktualna w zakresie opracowania

LEGENDA:
- SIEĆ KANALIZACJI SANITARNEJ ø200 PVC-U
- SIEĆ KANALIZACJI SANITARNEJ ø225 PE
- SIEĆ KANALIZACJI SANITARNEJ ø160 PVC-U
- SIEĆ KANALIZACJI SANITARNEJ ø90 PE
- PRZYŁĄCZE KANALIZACJI SANITARNEJ ø160 PVC-U

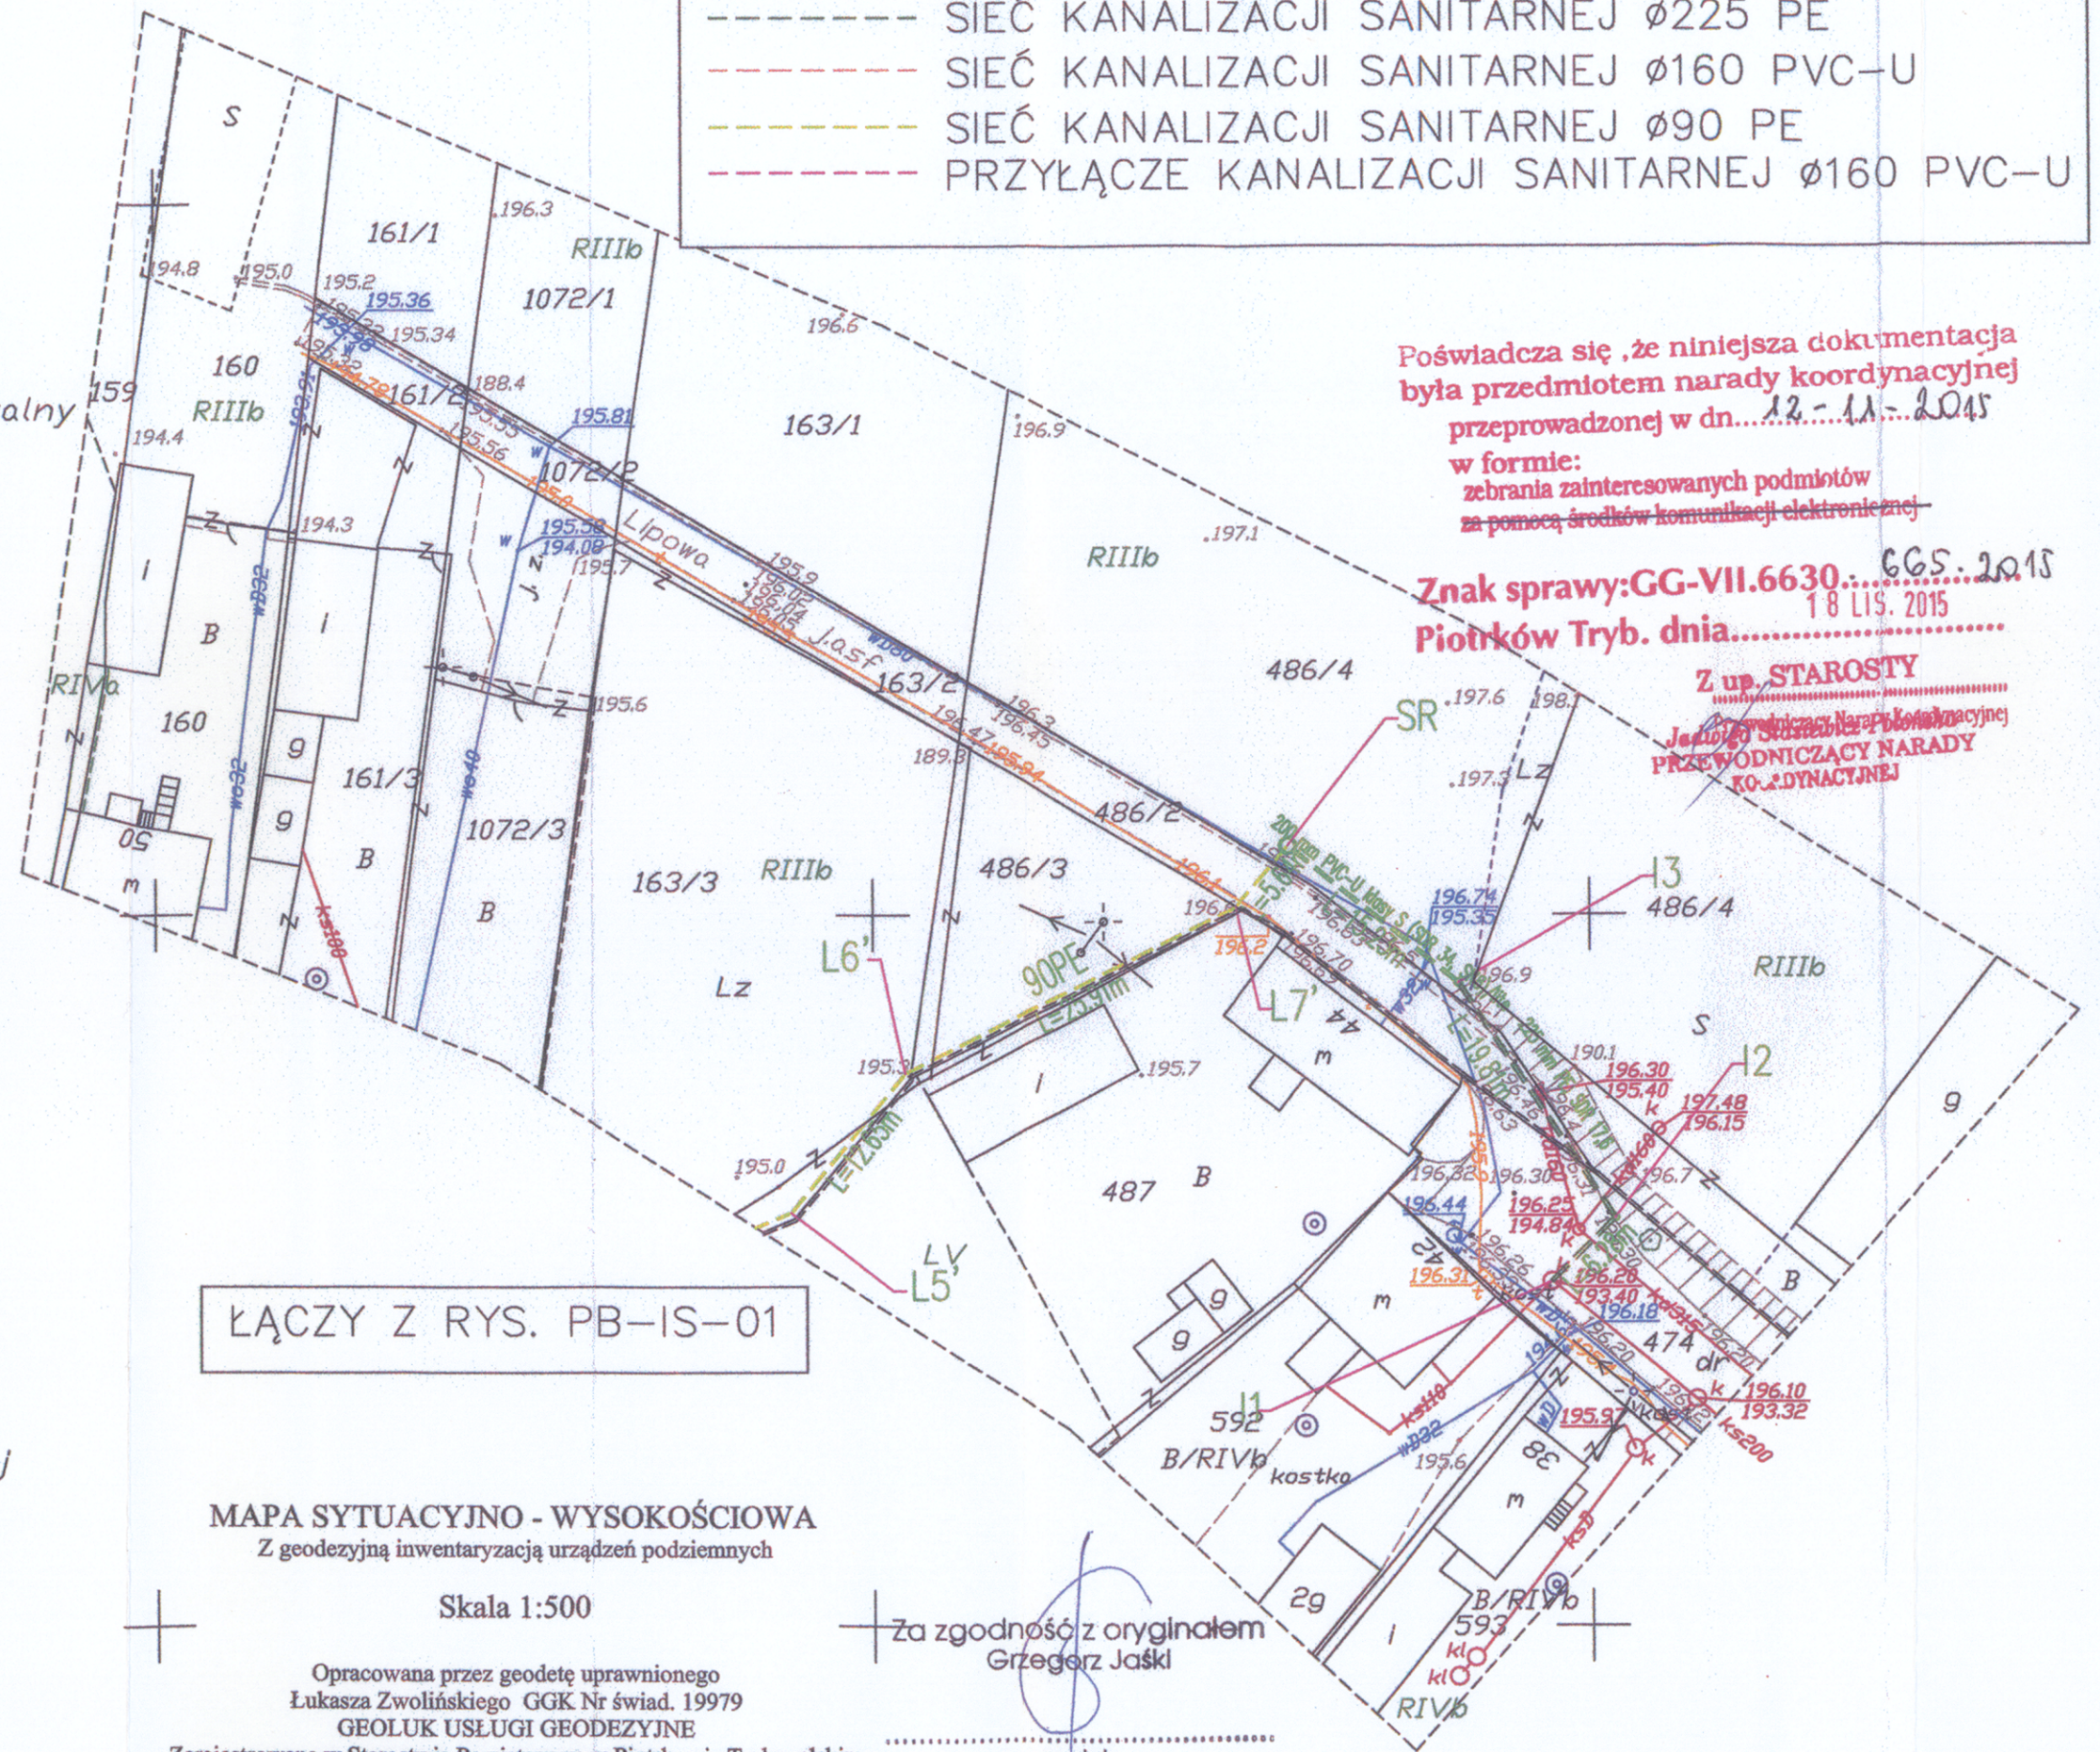

MAPA SYTUACYJNO - WYSOKOŚCIOWA
Z geodezyjną inwentaryzacją urządzeń podziemnych

Skala 1:500

Opracowana przez geodetę uprawnionego
Łukasza Zwolińskiego GGK Nr świad. 19979
GEOLUK USŁUGI GEODEZYJNE
Zarejestrowana w Starostwie Powiatowym w Piotrkowie Trybunalskim
Powiatowy Ośrodek Dokumentacji Geodezyjnej i Kartograficznej
pod nr P.1010.2015.1565 w dniu 01.07.2015r.

Za zgodność z oryginałem
Grzegorz Jaśki
podpis

Poświadcza się ,że niniejsza dokumentacja
była przedmiotem narady koordynacyjnej
przeprowadzonej w dn. 12-11-2015
w formie:
zebrania zainteresowanych podmiotów
~~za pomocą środków komunikacji elektronicznej~~

Znak sprawy: GG-VII.6630.665.2015
Piotrków Tryb. dnia 18 LIS. 2015

Z up. STAROSTY
Jadwiga Szczerbik-Piotrowska
PRZEWODNICZĄCY NARADY
KOORDYNACYJNEJ

STAROSTWO POWIATOWE
w Piotrkowie Trybunalskim
ul. Dąbrowskiego 7
97-300 Piotrków Trybunalski

Za zgodność z oryginałem
Grzegorz Jaśki
podpis

ZAŁĄCZNIK
do zgłoszenia
znak: GG-VI.6642.1.1386.2015
z dnia 11.12.2015

Z up. STAROSTY
mgr inż. Zofia Dąbrowska
KIEROWNIK WYDZIAŁU
ARCHITEKTURY I BUDOWNICTWA

ZAKRES REWIZJI	DATA
...	.....

PROJEKT BUDOWLANY BUDOWY SIECI KANALIZACJI SANITARNEJ WRAZ Z INFRASTRUKTURĄ TOWARZYSZĄCĄ W MIEJSCOWOŚCIACH GAZOMIA STARA, GOŚCIMOWICE DRUGIE, GOŚCIMOWICE DRUGIE - POWĘZINY, MOSZCZENICA GMINA MOSZCZENICA

ADRES:

GMINA MOSZCZENICA
97-310 Moszczenica
ul. Kosowska 1

GENERALNY PROJEKTANT

P.P.W."BIOPROJEKT"
Grzegorz Jaśki
ul. Fabryczna26
97-310 Moszczenica

ADRES DO KORESPONDENCJI:
97-300 Piotrków Tryb.
ul. Armii Krajowej 22b/9
(044) 737-09-10
biuro@bioprojekt.pl

NR KONTRAKTU:
NR UMOWY:
DATA UMOWY:

JEDNOSTKA PROJEKTOWA

P.P.W. "BIOPROJEKT"
Grzegorz Jaśki
ul. Fabryczna 26
97-310 Moszczenica

NR KONTRAKTU:
DATA:
NR RYSUNKU:

IMIĘ I NAZWISKO	NR UPRAWNIEŃ	PODPIS:
PROJEKTANT: MGR INŻ. GRZEGORZ JAŚKI	LOD/1653/PWOS/11	
ASYSTENT PROJEKTANTA: MGR INŻ. MACIEJ JAŚKO MGR INŻ. KATARZYNA KLESZCZ		

FAZA: **PROJEKT BUDOWLANY** — OZNACZENIE FAZY: PB

BRANŻA: **SANITARNA** — OZNACZENIE BRANŻY OGÓLNE: IS

TYTUŁ RYSUNKU: **PROJEKT ZAGOSPODAROWANIA TERENU** — OZNACZENIE RYSUNKU SZCZEGÓŁOWE: IS

SKALA: 1:500
DATA: 2015.07
NR RYSUNKU: **PB-IS-02**
REWIZJA: 00