
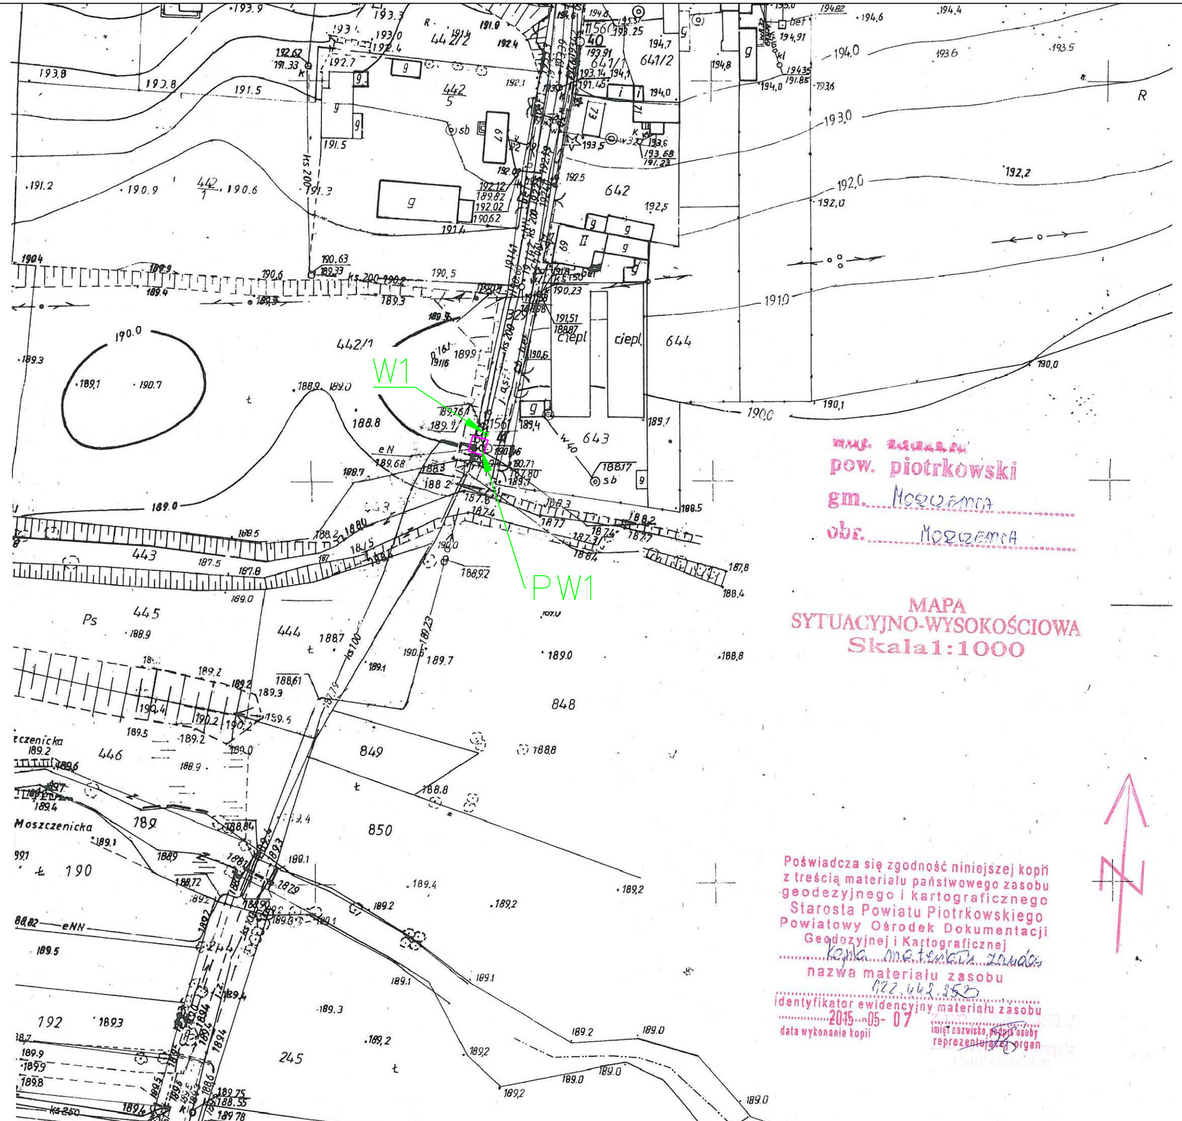


Schemat tymczasowego wyłączenia pompowni PW1

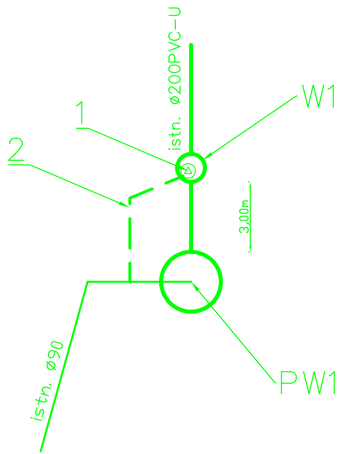

Legenda:

PW1 - pompownia ścieków

W1 - nowa studnia Ø1000PE

1 - pompa tymczasowa

2 - tymczasowy rurociąg elastyczny

- ogrodzenie panelowe pompowni ścieków

...	.....	.....
	ZAKRES REWIZJI	DATA

TYTUŁ PROJEKTU

PROJEKT REMONTU POMPOWNI ŚCIEKÓW W ULICY WOLBORSKIEJ W MOSZCZENICY, GMINA MOSZCZENICA

ADRES:

GMINA MOSZCZENICA

97-310 Moszczenica
ul. Kosowska 1

GENERALNY PROJEKTANT

P.P.W."BIOPROJEKT"

Grzegorz Jaśki
ul. Fabryczna26
97-310 Moszczenica

ADRES DO KORESPONDENCJI:

97-300 Piotrków Tryb.
ul. Armii Krajowej 22b/9
(044) 737-09-10
biuro@bioprojekt.pl

NR KONTRAKTU:
NR UMOWY:
DATA UMOWY:

JEDNOSTKA PROJEKTOWA

P.P.W. "BIOPROJEKT"
Grzegorz Jaśki
ul. Fabryczna 26
97-310 Moszczenica

NR KONTRAKTU:
DATA:
NR RYSUNKU:

IMIĘ I NAZWISKO	NR UPRAWNIEŃ	PODPIS:
PROJEKTANT: MGR INŻ. GRZEGORZ JAŚKI	LOD/1653/PWOS/11	
ASYSTENT PROJEKTANTA: MGR INŻ. MACIEJ JAŚKO MGR INŻ. KATARZYNA KLESZCZ		

FAZA: REMONT	OZNACZENIE FAZY: PB
BRANŻA: SANITARNA	OZNACZENIE BRANŻY OGÓLNE: IS
TYTUŁ RYSUNKU: PROJEKT ZAGOSPODAROWANIA TERENU	OZNACZENIE RYSUNKU SZCZEGÓŁOWE: IS
SKALA: 1:1000	NR RYSUNKU: PB-IS-01
DATA: 2015.02	REWIZJA: 00