
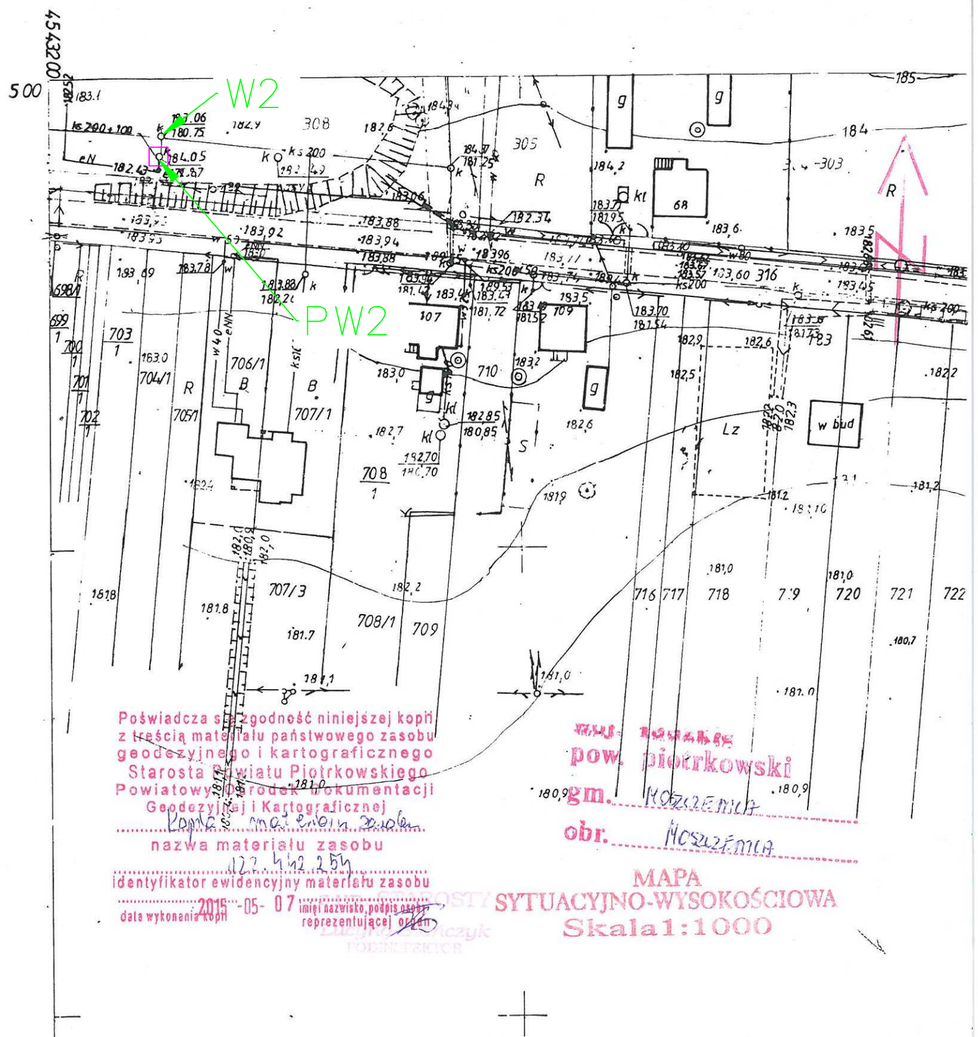


Schemat tymczasowego wyłączenia pompowni PW2

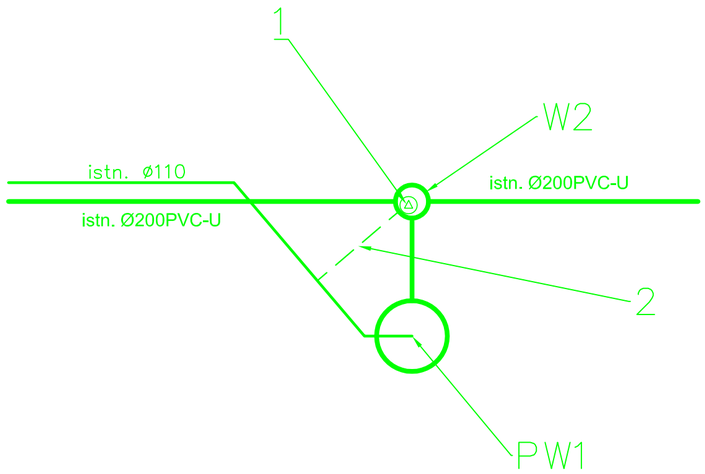

Legenda:

PW2 - pompownia ścieków

W2 - istniejąca studnia Ø1200

1 - pompa tymczasowa

2 - tymczasowy rurociąg elastyczny

- ogrodzenie panelowe pompowni ścieków

...	....	.....
	ZAKRES REWIZJI	DATA

TYTUŁ PROJEKTU
PROJEKT REMONTU POMPOWNI ŚCIEKÓW W ULICY WOLBORSKIEJ W MOSZCZENICY, GMINA MOSZCZENICA

ADRES:

GMINA MOSZCZENICA

97-310 Moszczenica
ul. Kosowska 1

GENERALNY PROJEKTANT

P.P.W."BIOPROJEKT"

Grzegorz Jaśki
ul. Fabryczna26
97-310 Moszczenica

ADRES DO KORESPONDENCJI:

97-300 Piotrków Tryb.
ul. Armii Krajowej 22b/9
(044) 737-09-10
biuro@bioprojekt.pl

NR KONTRAKTU:
NR UMOWY:
DATA UMOWY:

JEDNOSTKA PROJEKTOWA

P.P.W. "BIOPROJEKT"
Grzegorz Jaśki
ul. Fabryczna 26
97-310 Moszczenica

NR KONTRAKTU:
DATA:
NR RYSUNKU:

IMIĘ I NAZWISKO	NR UPRAWNIEŃ	PODPIS:
PROJEKTANT: MGR INŻ. GRZEGORZ JAŚKI	LOD/1653/PWOS/11	
ASYSTENT PROJEKTANTA: MGR INŻ. MACIEJ JAŚKI MGR INŻ. KATARZYNA KLESZCZ		

FAZA: REMONT

OZNACZENIE FAZY: PB

BRANŻA: SANITARNA

OZNACZENIE BRANŻY OGÓLNE: IS

TYTUŁ RYSUNKU: PROJEKT ZAGOSPODAROWANIA TERENU

OZNACZENIE RYSUNKU SZCZEGÓŁOWE: IS

SKALA: 1:1000

DATA: 2015.02

NR RYSUNKU: PB-IS-02

REWIZJA: 00