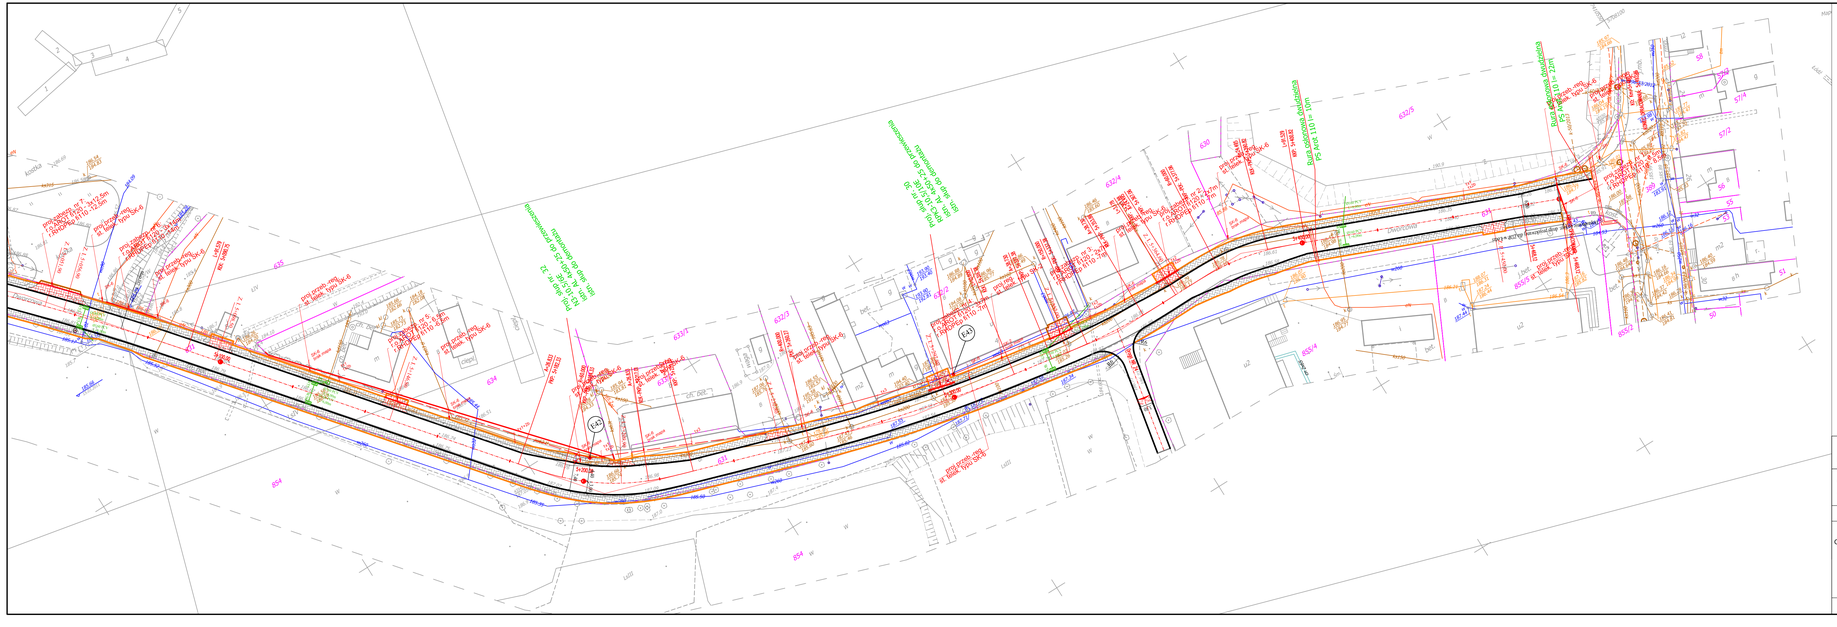

Proj. oś drogi
Proj. krawężnik
Proj. krawędź jezdni
Proj. obrzeże
Proj. chodnik
Proj. zjazd, parking
Proj. rów
Proj. rów umocniony płytami ażurowymi
Proj. rów umocniony korytkami korytkowymi
Proj. ściek korytkowy
Proj. kanał technologiczny
Proj. doświetlenie wodociągu
Proj. przyłącze kanalizacji sanitarnej
Wpust kanalizacji deszczowej do przebudowy wraz z przykanalikiem
Proj. kanał tłoczny
LEGENDA - dotyczy sieci telek.wł. Orange Polska (TP S.A.)
T01 - proj. węzeł/cz infrastruktury telekom.
TS01 - proj. węzeł/cz przeb.światłowodu Orange
TZS01 - proj. węzeł/cz zabezp.światłowodu Orange
wpis/oznakowanie studni telek.typu SK-6 do poziomu projekt. nawierzchni
ist.kanał telek. 1x1-ruro typu PCV; 1x2b -2 otwory z bloków betonowych
ist.studnia telek. typ SK-6;SK-2
BIURO USŁUG PROJEKTOWYCH
AZ - PRO
Tomaszów Maz. 97-200
ul. Spalska 112
OBIEKT ADRES
ROZBUDOWA DROGI GMINNEJ 1532E/1 Rękoraj - Moszczenica
TREŚĆ
Projekt zagospodarowania terenu
OPRACOWANIE WYKONALI
imię i nazwisko, zakres opracowania
Nr uwid. upr. bud.
Podpis
BRANZA DROGOWA Paweł Ladkiewicz
BRANZA SANITARNA Paweł Pająk
BRANZA ELEKTRYCZNA Tadeusz Pluta
BRANZA TELEKOMUNIKACYJNA Mieczysław Kuśnierz
skala 1:500
Data: 05.2014
Nr rys. 2.9