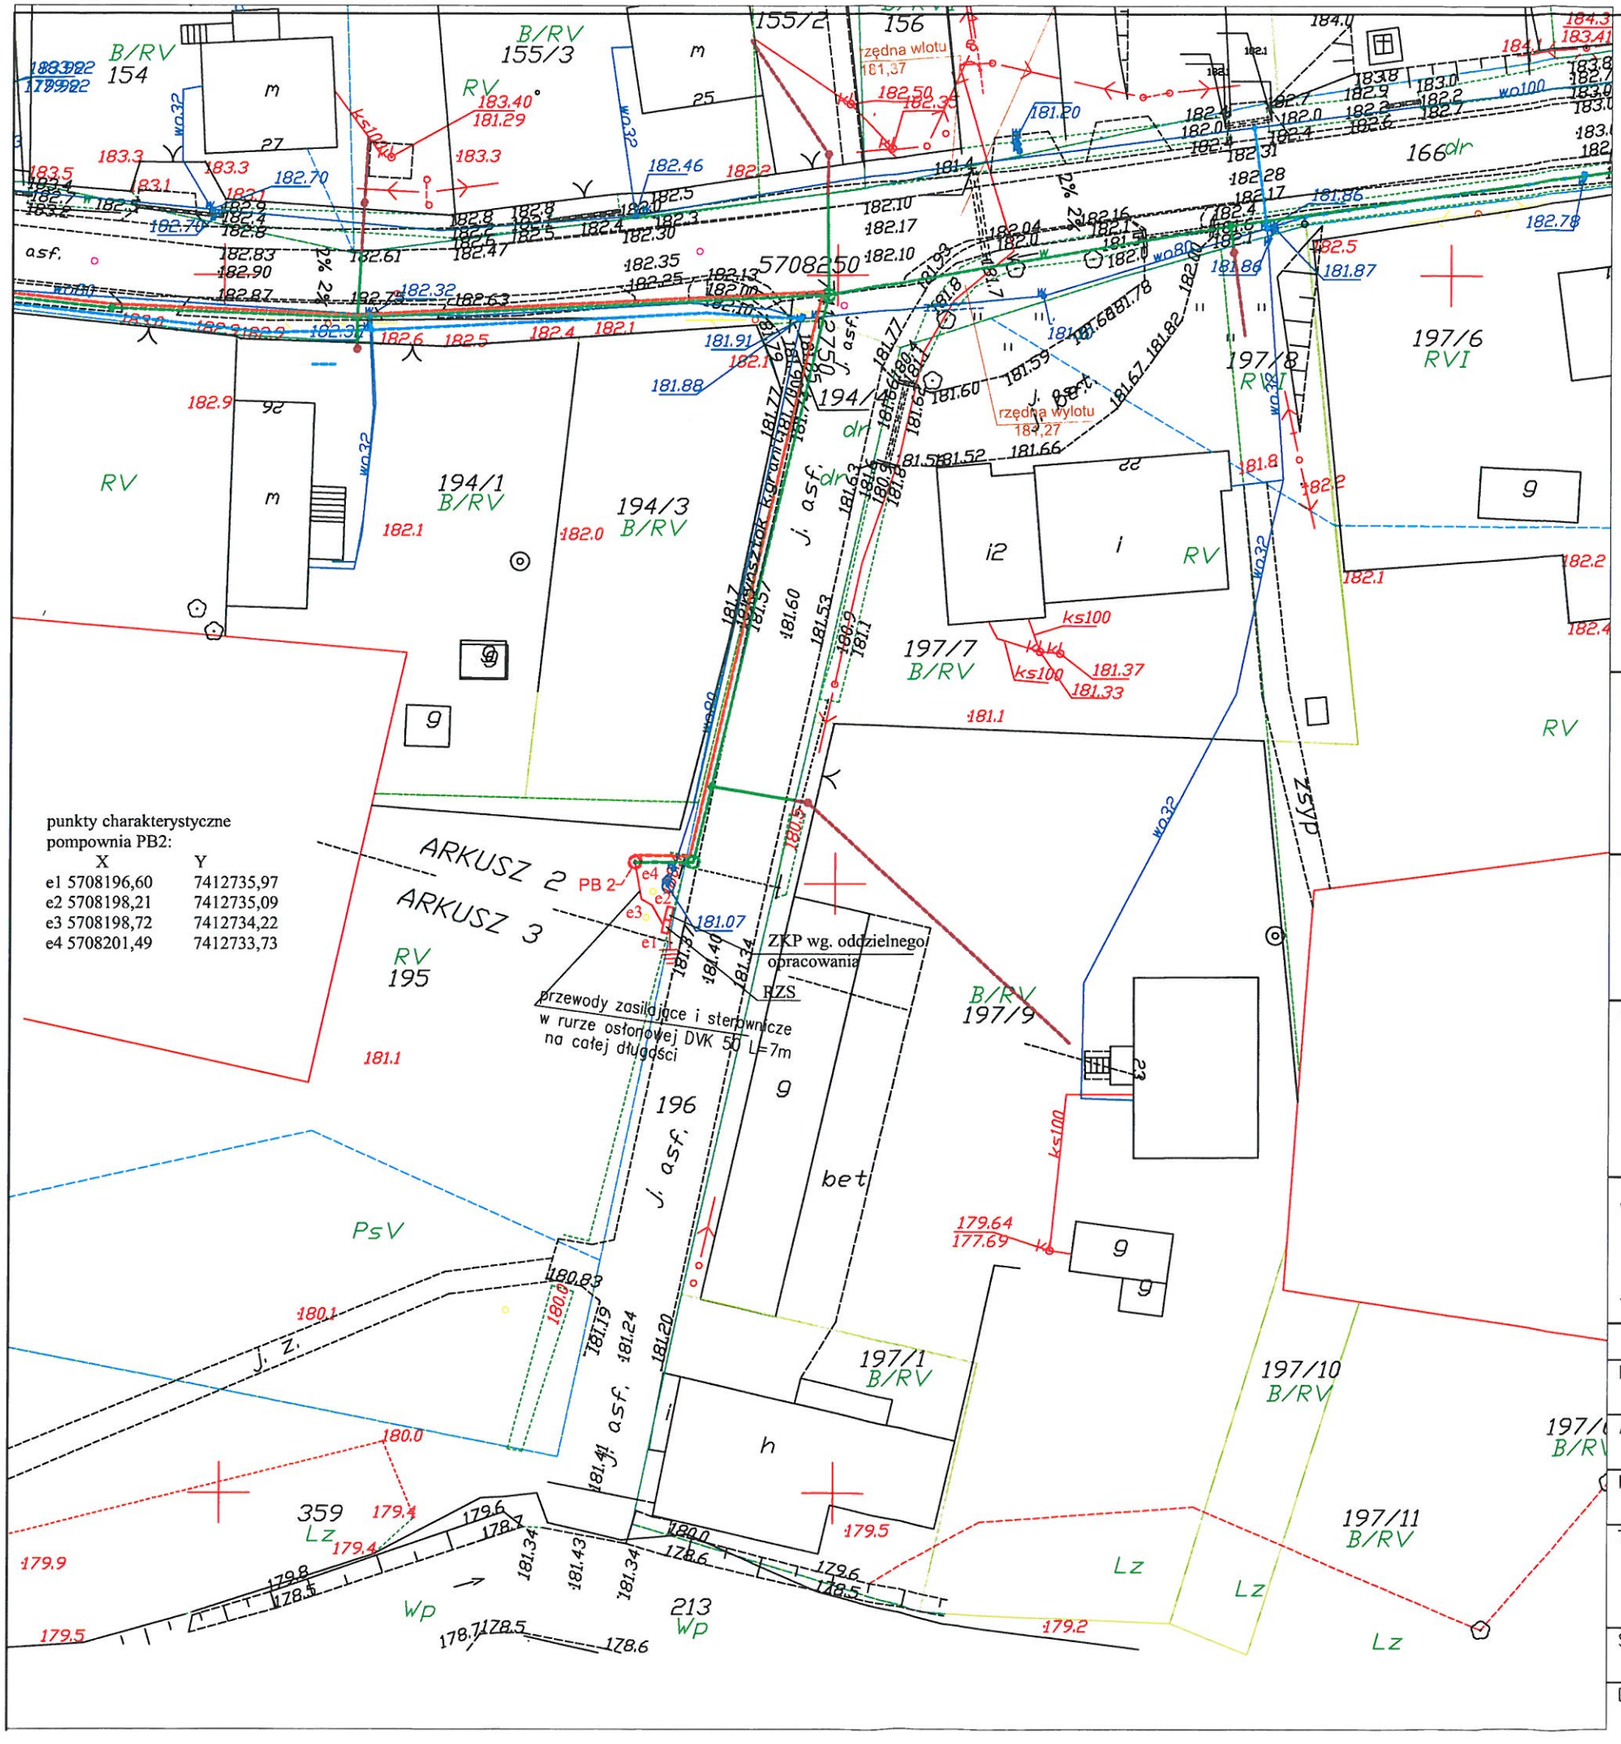


MAPA DO CELÓW PROJEKTOWYCH
skala 1:500

obręb: GAZOMIA STARA 0006
BIAŁKOWICE 0002
WOLA MOSZCZENICKA 0030
gmina: MOSZCZENICA 101011_062
woj. : łódzkie
działka: wg. lokalizacji

KERG : GG-VI.6642.1.1142.2014 ETAP 5

układ współrzędnych : 2000
poziom odniesienia : Kronsztadt 60
mapa wykonana na podstawie mapy syt-wys 1:1000
sekcja : 122.442.252,254 ,123.331.211,213
122.444.051,052 ,123.333.011,012
oraz pomiaru własnego.
Uzgodniono w ZUD
mapa aktualna na dzień : 02.06.2014
Mapę wykonano bez ustalenia służebności gruntowych ujawnionych w KW.

Nie wyklucza się istnienia w terenie innych nie wykazanych na niniejszej mapie urządzeń podziemnych, które nie były zgłoszone do inwentaryzacji

Wykonał geodeta uprawniony:

szkic orientacji 1:25 000

zakres opracowania
Granica użytku nie ujawnionego w ewidencji
projekt drogi nr. 1144/2012

TYTUŁ OPRACOWANIA

w ramach zadania pn.: "Poprawa warunków odprowadzania ścieków gminy Moszczenica poprzez budowę odcinków sieci kanalizacyjnej, rozbudowę i modernizację pompowni ścieków"

INWESTOR

GMINA MOSZCZENICA
97-310 Moszczenica
ul. Kosowska 1

GENERALNY PROJEKTANT

P.P.W. "BIOPROJEKT"
Grzegorz Jaśki
ul. Fabryczna 26
90-310 Moszczenica

ADRES DO KORESPONDENCJI

97-300 Piotrków Tryb
ul. Armii Krajowej 22b/9
(044) 737-09-10
bioprojekt@interia.pl
bioprojekt@ibioprojekt.com.pl

JEDNOSTKA PROJEKTOWA

Zakład Projektowo-Usługowy "DELTA"
Jacek Jakubowski
ul. Kwiatowa 52 Piotrków Tryb.
TEL. 609 717 772 zpudelta@o2.pl

IMIĘ I NAZWISKO	NR UPRAWNIEŃ	PODPIS:
PROJEKTANT: Andrzej GOSZCZYŃSKI	372/94/WŁ	
ASYSTENT PROJEKTANTA Jacek Jakubowski		

FAZA	BRANŻA
PROJEKT BUDOWLANY	ELEKTRYCZNA

TYTUŁ RYS.

PLAN INSTALACJI ELEKTRYCZNEJ

SKALA	NR RYS.
1:500	PB-E-01
DATA 02.2015	