
Załącznik nr 3

STAROSTWO POWIATOWE
w Piotrkowie Trybunalskim
ul. Dąbrowskiego 7
97-300 Piotrków Trybunalski

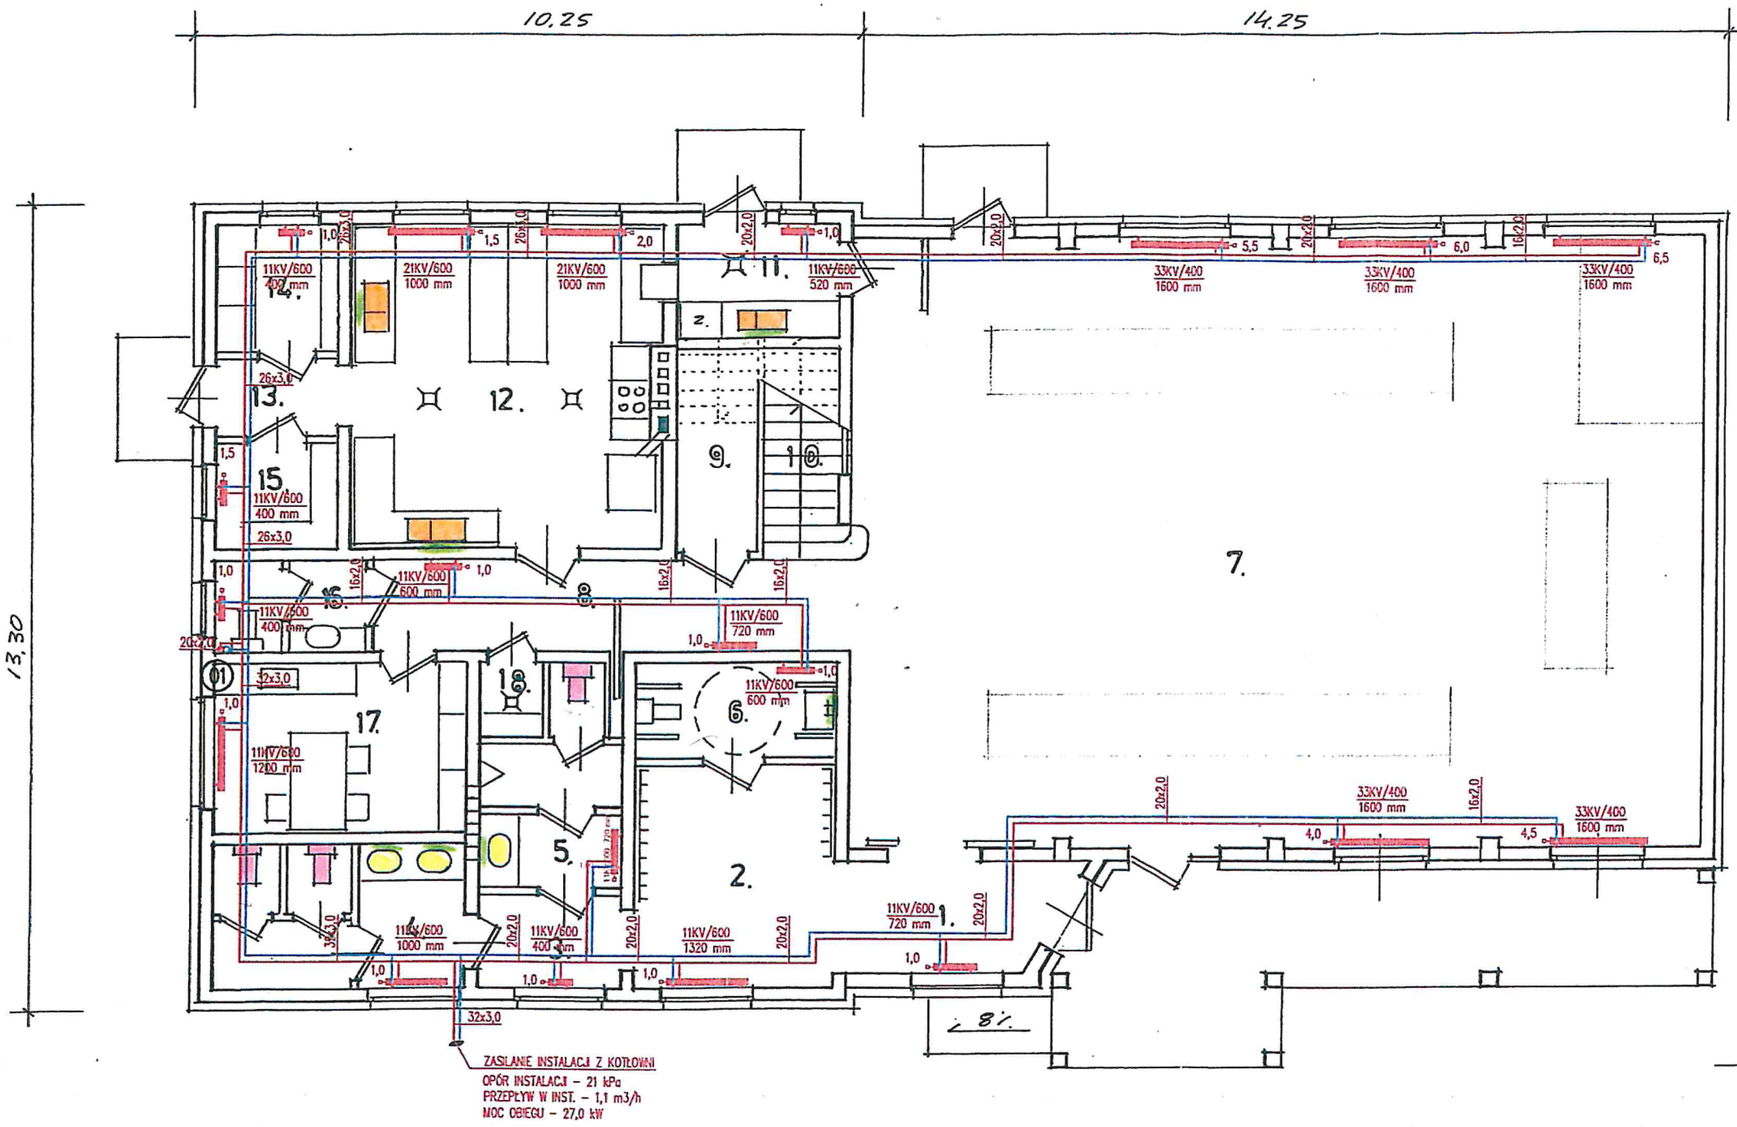

LEGENDA:

- CENTRALNE OGRZEWANIE ZASILANIE
- CENTRALNE OGRZEWANIE POWRÓT
- ZMIANA RZĘDNEJ RUROCIĄGU
- ODGAŁĘZIENIE RUROCIĄGU W DÓŁ
- ZMIANA TRASY RUROCIĄGU W DÓŁ
- ZMIANA KIERUNKU RUROCIĄGU W GÓRĘ
- ZAWÓR KULOWY ODCINAJĄCY
- [2,00] ZAWÓR RÓWNOWAŻĄCY STAD: [2,00] – NASTAWA ZAWORU
- (01) OZNACZENIE PIONU C.O.
- 2,0 — 33KV/600 1200 mm — GRZEJNIK PŁYTOWY ZAWOROWY: 33KV–TYP GRZEJNIKA; 600–WYSOKOŚĆ GRZEJNIKA [mm]; [1200]–DŁUGOŚĆ GRZEJNIKA [mm]; 2,0 – NASTAWA ZAWORU

UWAGI:

1. WSZYSTKIE GRZEJNIKI ZAWOROWE WYPOSAŻYĆ W:
   - WKŁADKĘ DO GRZEJNIKÓW ZINTEGROWANYCH MAŁE Kv;DANFOSS
   - ZESPÓŁ PODŁĄCZENIOWY RLV–KS KĄTOWY; DANFOSS
   - KORKI ODPOWIETRZAJĄCE.
2. PODEJŚCIA POD GRZEJNIKI W BRUZDACH ŚCIENNYCH.
3. NALEŻY WYKONAĆ IZOLACJĘ TERMICZNĄ INSTALACJI OTULINĄ Z WEŁNY MINERALNEJ ZGODNIE Z PRZEPISAMI.
4. RUROCIĄGI PROWADZONE W SZLICHCIE PODŁOGOWEJ I W BRUZDACH ŚCIENNYCH IZOLOWAĆ PREFABRYKOWANYMI OTULINAMI Z PIANKI POLIETYLENOWEJ O GRUBOŚCI 9mm.
5. PIONY INSTALACJI C.O. ZAKOŃCZYĆ AUTOMATYCZNYMI ZAWORAMI ODPOWIETRZAJĄCYMI VASASETTE, LECHAR. PRZED ZAWOREM ODPOWIETRZAJĄCYM ZAMONTOWAĆ ZAWÓR ODCINAJĄCY Dn15.
6. PRZEJŚCIA INSTALACJI PRZEZ PRZEGRODY ODDZIELENIA POŻAROWEGO ZABEZPIECZYĆ W KLASIE ODPORNOŚCI OGNIOWEJ TYCH PRZEGRÓD W TECHNOLOGII WŁAŚCIWEJ DLA RODZAJU I ŚREDNICY RUR.

L.P.	NAZWA POMIESZCZENIA	POW.-M²	PODŁOGA
1.	HALL		PŁYTKI CER.
2.	SZATNIA		—"—
3.	KORYTARZYK		—"—
4.	SANITARIAT DAMSKI		—"—
5.	SANITARIAT MĘSKI		—"—
6.	SANITARIAT NIEPEŁNOSPR.		—"—
7.	SALA BANKIETOWA		PANELE
8.	KORYTARZ		—"—
9.	POMIESZCZ. PORZĄDKOWE		PŁYTKI CER.
10.	KLATKA SCHODOWA		—"—
11.	ZMYWALNIA		—"—
12.	KUCHNIA		—"—
13.	KORYTARZ TECHNICZNY		—"—
14.	SPIŻARKA		—"—
15.	MAGAZYNEK		—"—
16.	SANITARIAT PERSONELU		—"—
17.	POMIESZCZ. SOCJALNE		PANELE
18.	SCHOWEK		PŁYTKI CER.

- bateria umywalkowa – 7 szt.
- zlewozmywak na rafce – 3 szt.
- ustęp z płuczką – 3 kmpl.
- umywalka pojedyncza – 3 kmpl.

Biuro Projektowe PIPE FLOW
Kamil Różycki
ul.Narutowicza 53/7, 97-300 Piotrków Trybunalski
NIP: 771-224-44-81 REGON: 591882367
tel. 961-66-44-10 e-mail: biuro@ pipeflow.pl

TEMAT:

PROJEKT BUDOWLANY ŚWIETLICY WIEJSKIEJ
GAJKOWICE DZ. 176/2 GM. MOSZCZENICA

TYTUŁ RYSUNKU:

RZUT PARTERU
INSTALACJA C.O.

PROJEKTANT:	mgr.inż. Kamil Różycki upr.LOD/0468/POOS/06	DATA: 12.2017	PODPIS:	SKALA: 1:100
SPRAWDZAJĄCY:	mgr.inż. Jakub Szajewski upr.LOD/1605/POOS/11	DATA: 12.2017	PODPIS:	NR RYS: CO-100