

Wieniec

~36 mb


Skala 1:25

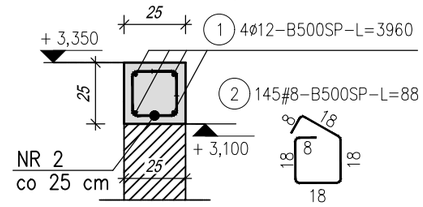

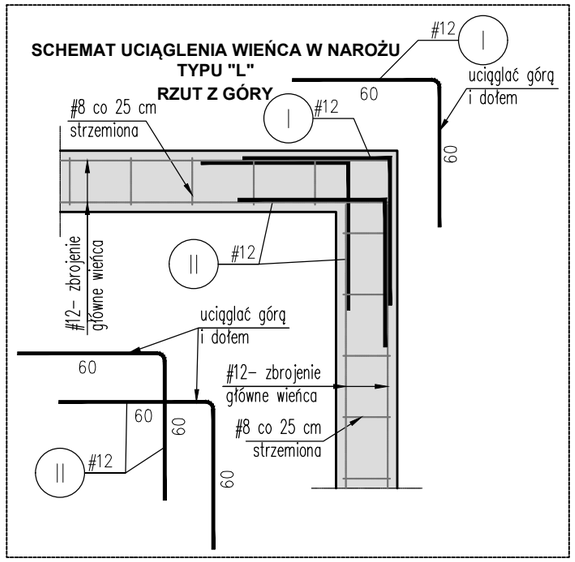

- ściany murowane nośne (pustak ceramiczny o wytrzymałości na ściskanie 15 MPa - gr. 25 cm na zaprawie zwykłej o wytrzymałości na ściskanie 10 MPa)
- elementy żelbetowe w przekroju, beton C20/25 (nadrzędne na danym rysunku)
- elementy żelbetowe w przekroju (podrzędne na danym rysunku)
- elementy istniejące

UWAGA:
ELEMENTY BETONOWAĆ BETONEM C20/25;
KLASA EKSPOZYCJI XC3;
STAL ZBROJENIOWA – A–IIIN (B500SP);
OTULINA ZBROJENIA – 3 CM.

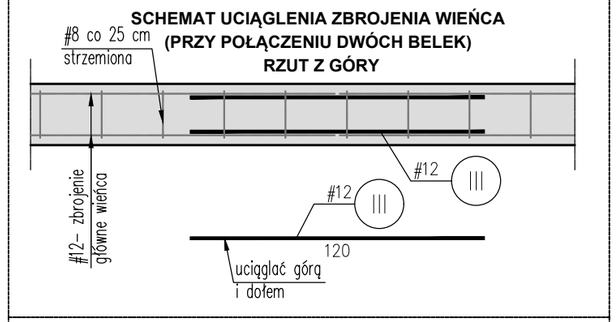

UWAGA:

DŁUGOŚĆ PRĘTÓW NR 1 PODANO SUMARYCZNIE DODAJĄC DŁUGOŚĆ NA ZAKŁADY I UCIĄGLENIA PRĘTÓW W NAROŻACH.

ZESTAWIENIE STALI

Nr pręta	ø	Stal	Długość pręta	Liczba prętów na 1 poz.	Liczba pozycji	Liczba prętów łącznie	Długość łączna B500SP ø8	Długość łączna B500SP ø12
[–]	[mm]	[–]	[cm]	[szt]	[szt]	[szt]	[m]	[m]
1	12	B500SP	3960	4	1	4		158,40
2	8	B500SP	88	145	1	145	127,60	
Razem długość prętów						[mb]	127,60	158,40
Masa jednostkowa						[kg/mb]	0,395	0,888
Masa prętów dla danej średnicy						[kg]	50,4	140,7
Masa łącznie						[kg]	191,1	

UWAGA : Sumaryczna długość prętów jest długością rzeczywistą w osi pręta metodą B wg PN–EN ISO 3766:2006.

PROJEKT:	Przebudowa dachu na budynku OSP w Gazomi Nowej
ADRES:	dz. nr ewid. 202/1 obręb 0005 Gazomia Nowa, gm.Moszczenica
INWESTOR:	*GMINA MOSZCZENICA* *ul. Kosowska 1, 97-310 Moszczenica.*
RYSUNEK:	***Wieniec***

BRANŻA:	*FAZA:*	*SKALA RYSUNKU:*	*DATA:*
techniczna	PB	1:25	wrzesień 2021

PROJEKTANT:	*inż. Andrzej Wierzbowski*	*UPR.BUD.* LOD/0124/PWCK/03 LOD/0709/ZOOA/07

pracownia projektowa wierzbowski budownictwo

USŁUGI PROJEKTOWO-BUDOWLANE
inż. Andrzej Wierzbowski
ul. Szkolna 56
97-300 Piotrków Trubunalski

NR RYSUNKU: **T-02**