



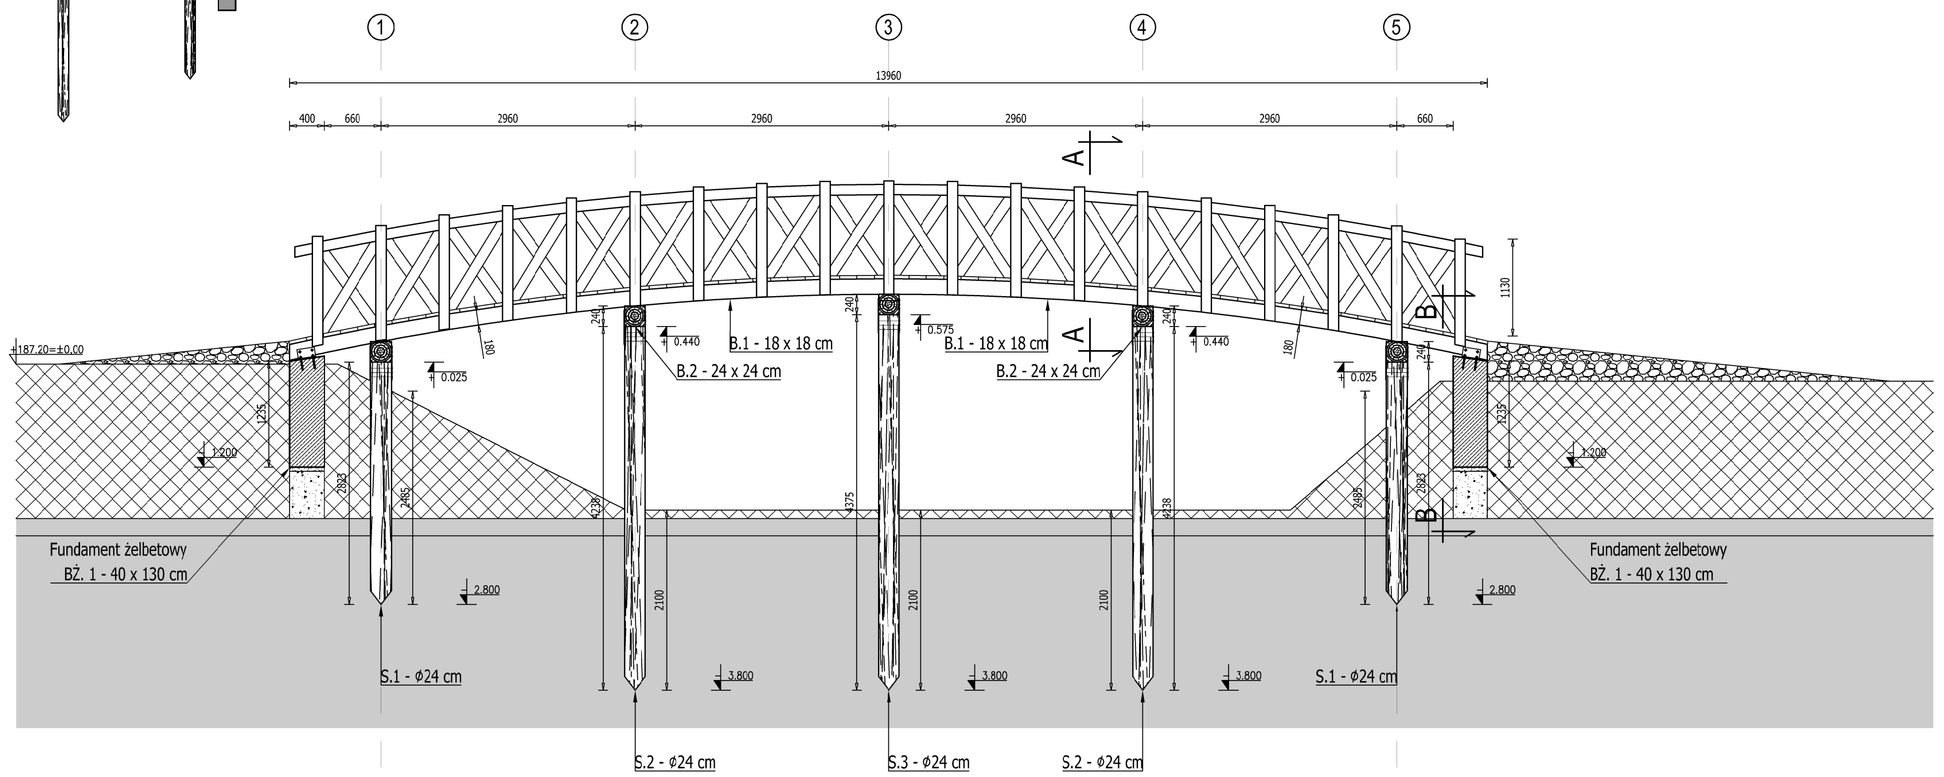


Widok z góry bez deskowania

Skala 1:50

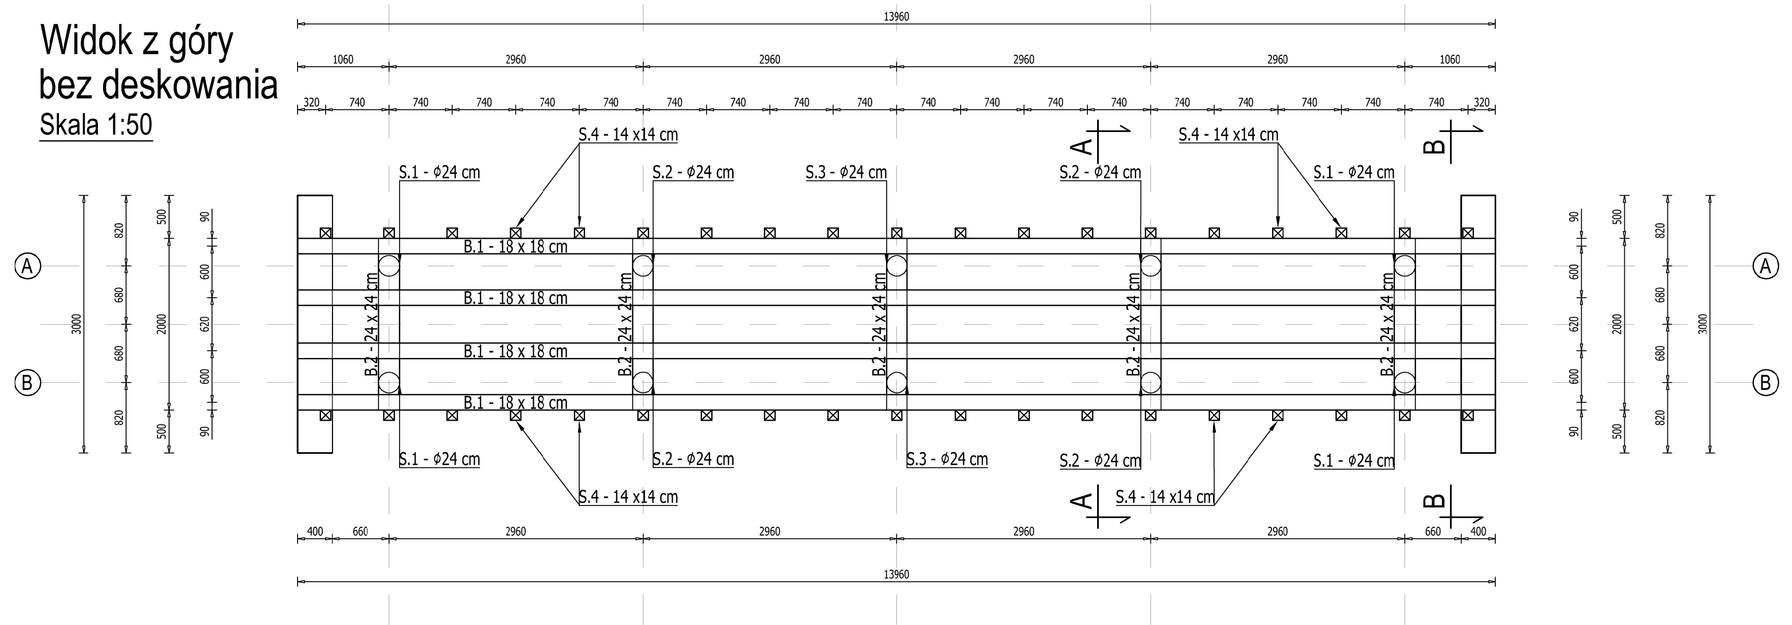


Geometria belki B.1

Skala 1:50

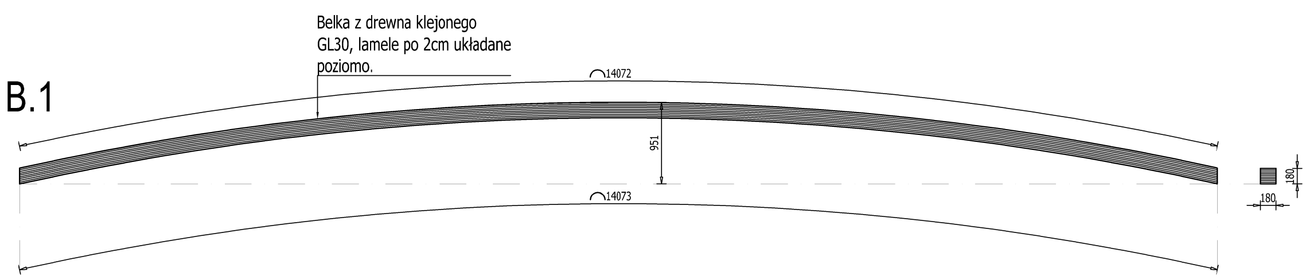


Przekrój A-A

Skala 1:50

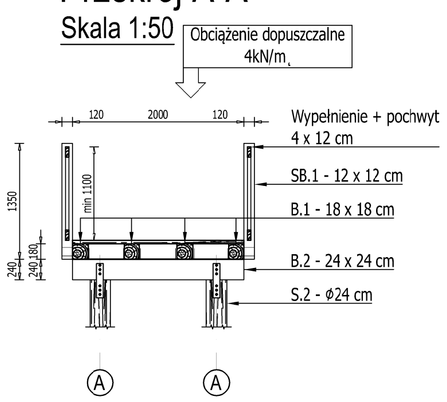


Przekrój B-B

Skala 1:50

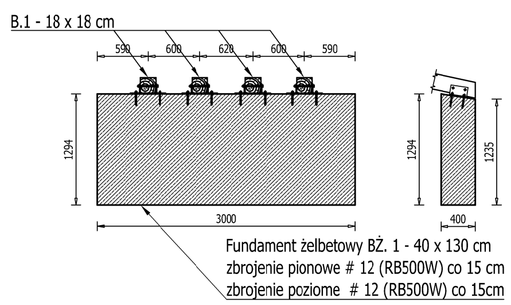

Szczegół odcinka przejsciowego pomiędzy konstrukcją kładki a nawierzchnią żwirowo - tłuczniową

Skala 1:20

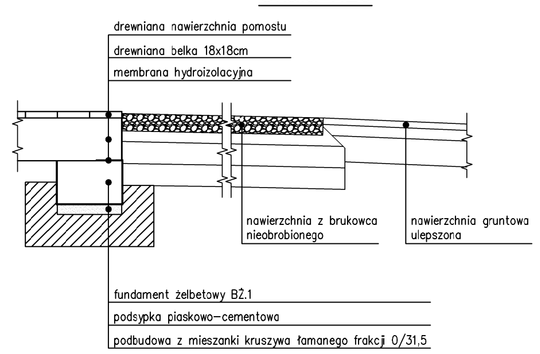


Detal oparcia belek B. 1

Skala 1:10

Przekrój 1-1

Skala 1:10

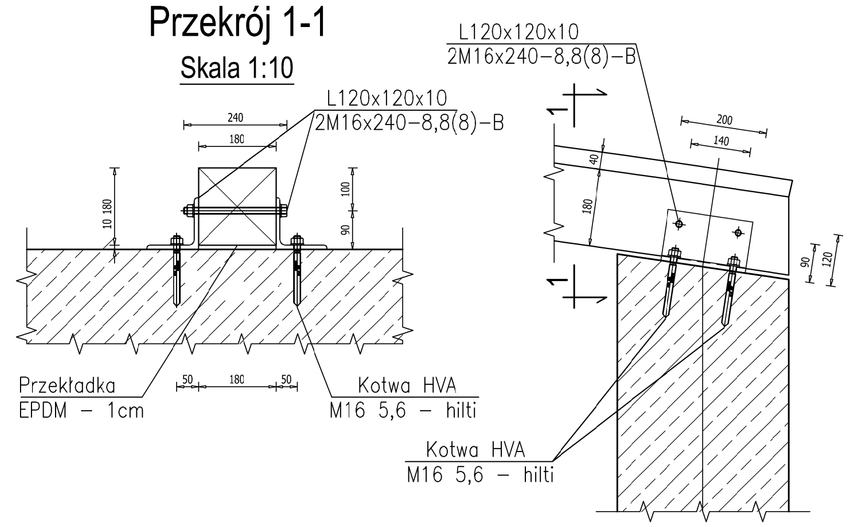


Detal łączenia belek

Skala 1:10

Przekrój 2-2

Skala 1:10

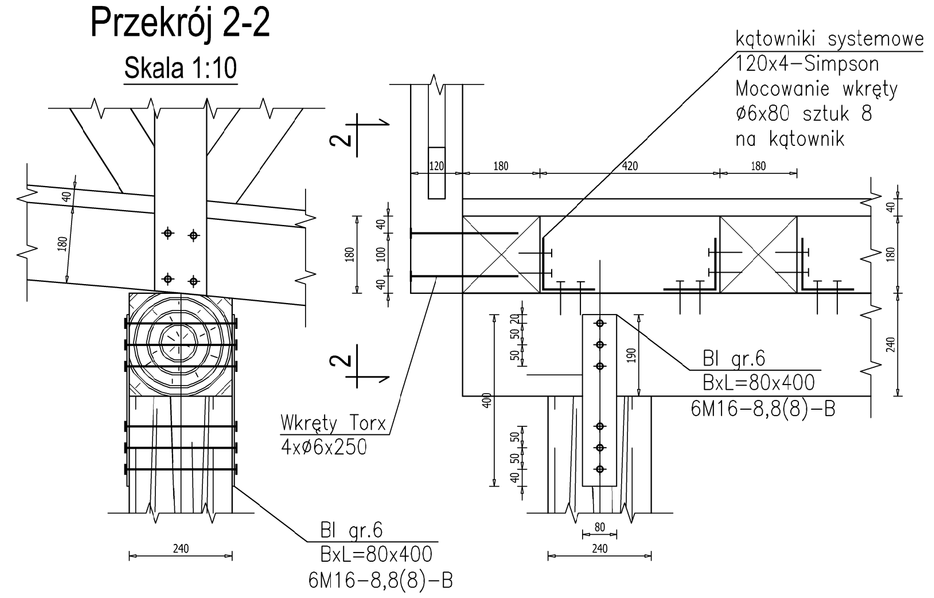

Uwaga!

1. Wszystkie wymiary sprawdzić na budowie.
2. Budowę rozpatrywać w oparciu o projekty wszystkich branż.
3. Wszelkie niejasności dotyczące niniejszego projektu oraz ewentualne zmiany zastosowanych rozwiązań należy bezwzględnie, na bieżąco, w ramach nadzoru autorskiego konsultować i uzgadniać z jednostką projektową i upoważnionymi przez nią projektantami.
4. Wszelkie prace budowlane przy wykonywaniu obiektu należy wykonać solidnie, zgodnie z niniejszym projektem, normami i normatywami PN, sztuką i wiedzą budowlaną, pod właściwym kierownictwem osoby uprawnionej oraz z zachowaniem przepisów BHP.

Beton	**C20/25**
Stal zbrojeniowa	**A-IIIN (RB500W)**
Otulina fundament	**5cm**
Klasa ekspozycji	**XC2**
Klasa drewna	**C24**
Klasa drewna klejonego	**GL30**
Elementy stalowe	**ocynkowane**

PROJEKT:	Rewaloryzacja zabytkowego parku w Moszczenicy			
ADRES:	dz. nr ewid. 853/5, 854/1, obr. Moszczenica gm.Moszczenica			
INWESTOR:	Gmina Moszczenica ul. Kosowska 1, 97-310 Moszczenica			
RYSUNEK:	***Kładka dla pieszych***			
BRANŻA: konstrukcyjna	*FAZA:* PB	*SKALA RYSUNKU:* 1:10 1:20 1:50	*DATA:*	
OPRACOWAŁ:	inż. Andrzej Wierzbowski	UPR.BUD. LOD/0124/PWOK/05		
PRACOWNIA ARCHITEKTURY KRAJOBRAZU ANNA WIERZBOWSKA ul. Sadowa 20a/20 97-300 Piotrków Trubunalski			NR RYSUNKU:	*DZ-01A*