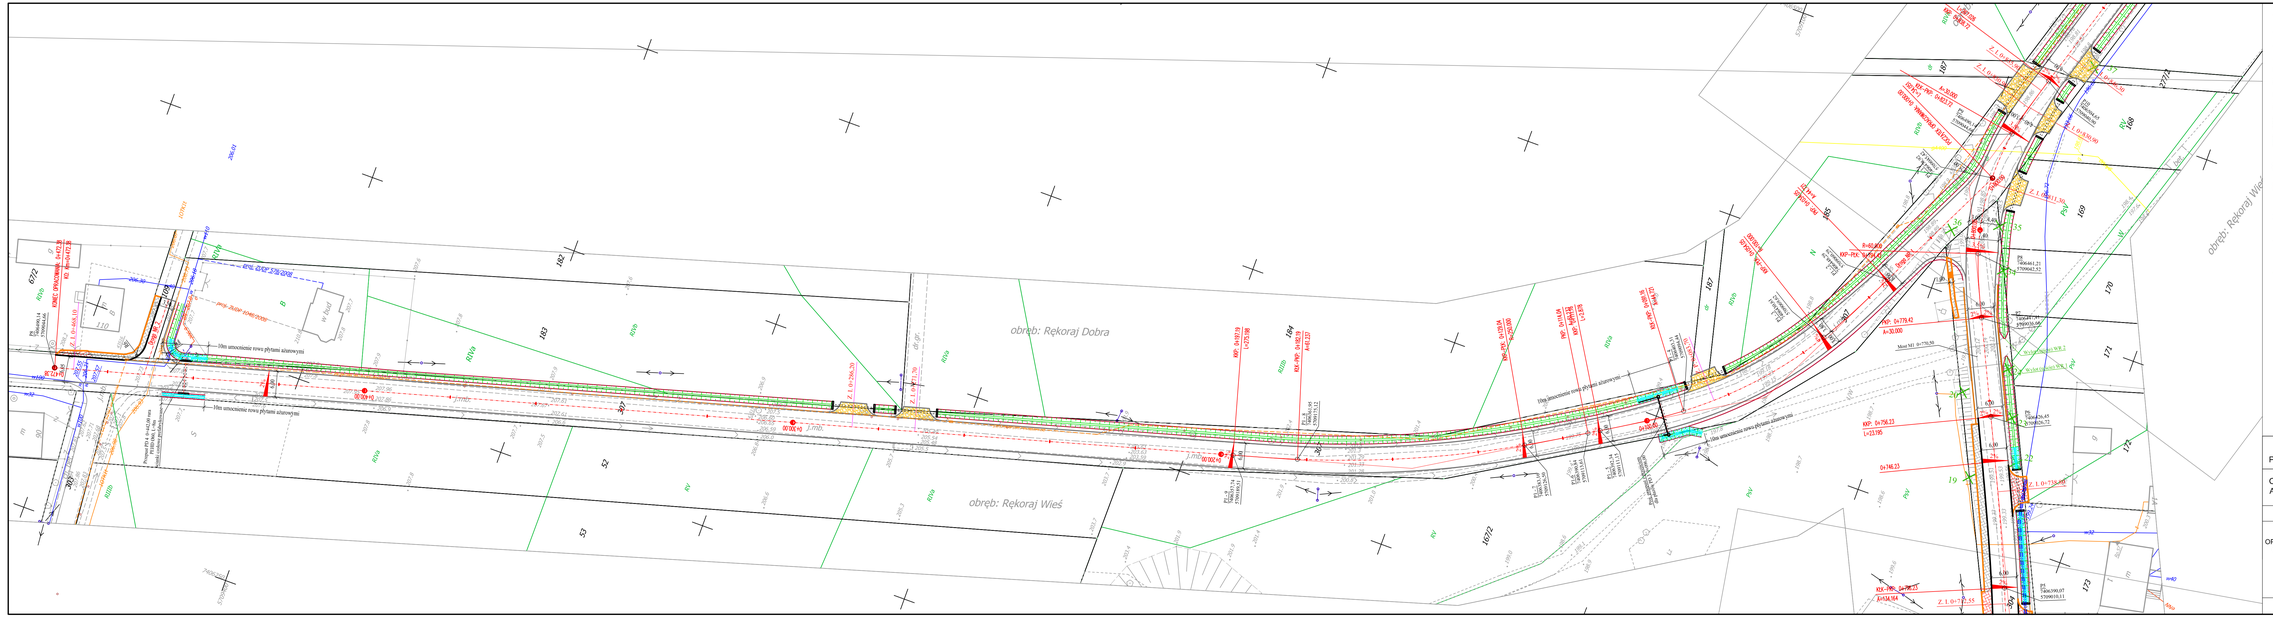


BIURO USŁUG PROJEKTOWYCH	AZ - PRO Tomaszów Maz. 97-200 ul. Spalska 112		
OBIEKT ADRES	ROZBUDOWA DROGI GMINNEJ 153ZE/1 Rękoraj - Moszczenica		
TREŚĆ	Plan zagospodarowania terenu		
OPRACOWANIE WYKONALI	Imię i nazwisko, zakres opracowania	Nr ewid. upr. bud.	Podpis
	BRANŻA DROGOWA Paweł Laskiewicz	BWK/0048/POOD/13	
	BRANŻA SANITARNA Paweł Pająk	GP.IV.7342/4294	
	BRANŻA ELEKTRYCZNA Tadeusz Pluta	110/5999/L	
	BRANŻA TELEKOMUNIKACYJNA Mieczysław Kuśnierz	ŁITT-TU/0231/2/0252	
skala 1:500	Data: 05.2014	Nr rys. 2.2	