
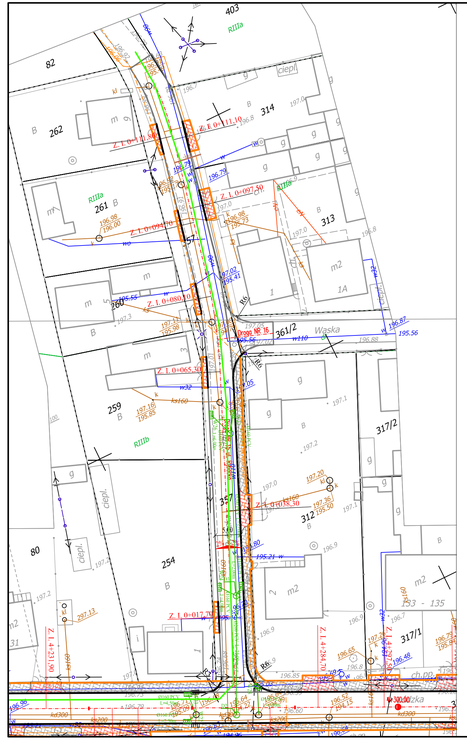


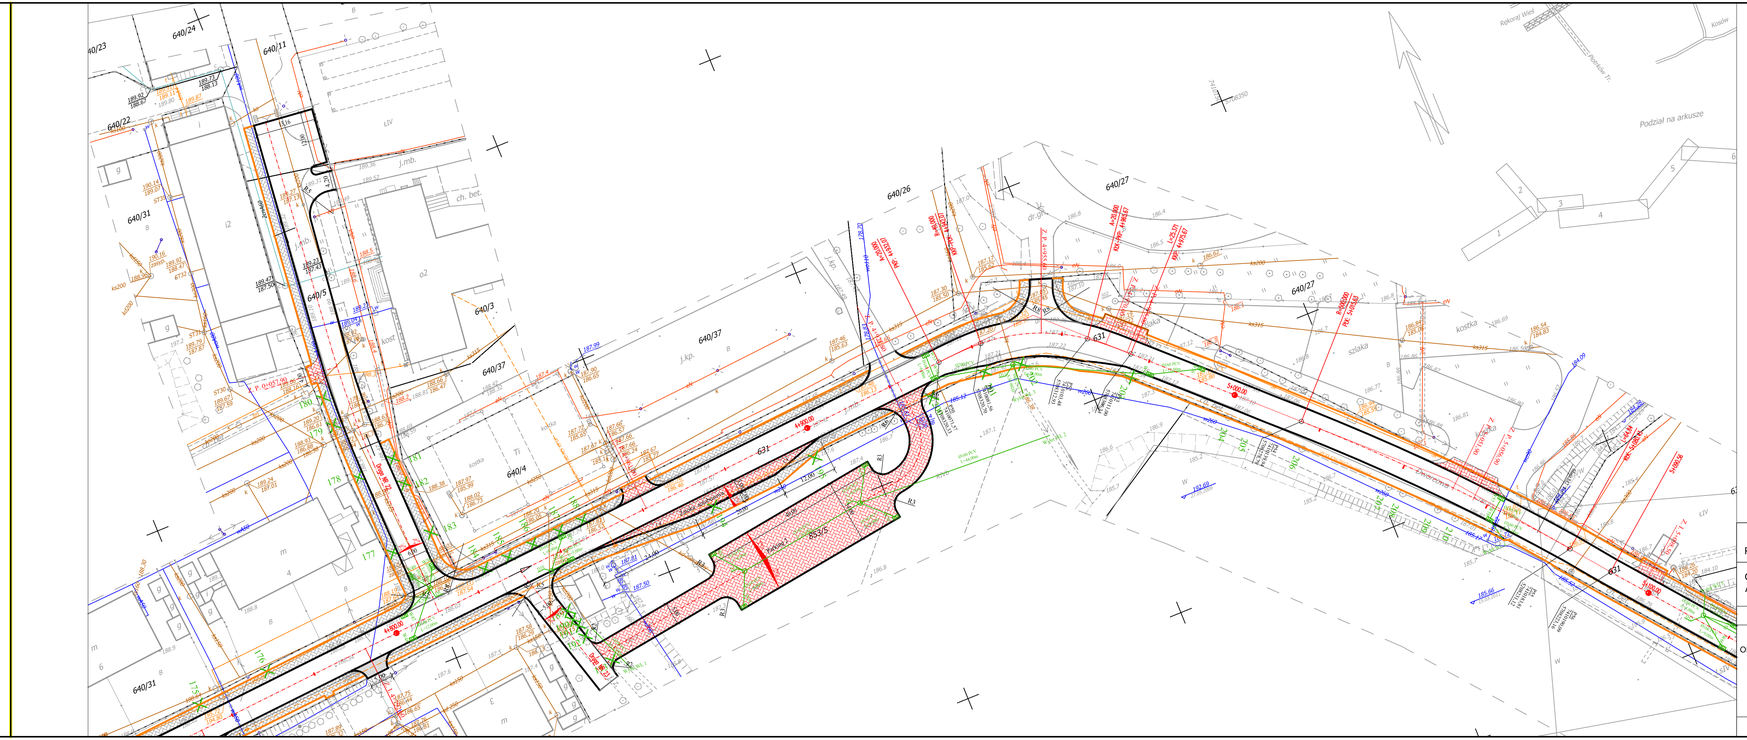

Proj. oś drogi
Proj. krawężnik
Proj. krawędź jezdni
Proj. obrzeże
Proj. chodnik
Proj. zjazd, parking
Proj. rów
Proj. rów umocniony płytami ażurowymi
Proj. rów umocniony korytkami koryt.
Proj. ściek korytkowy
Proj. kanał technologiczny
Proj. dociągnięcie wodociągu
Proj. przyłącze kanalizacji sanitarnej
Wpust kanalizacji deszczowej do przebudowy wraz z przykanalikiem
Proj. kanał tłoczny

BIURO USŁUG PROJEKTOWYCH	AZ - PRO Tomaszów Maz. 97-200 ul. Spalska 112		
OBIEKT ADRES	ROZBUDOWA DROGI GMINNEJ 1532E/1 Rękoraj - Moszczenica		
TREŚĆ	Plan zagospodarowania terenu		
OPRACOWANIE WYKONALI	imię i nazwisko, zakres opracowania	Nr ewid. upr. bud.	Podpis
	BRANŻA DROGOWA Paweł Laskiewicz	SWK/0048/POOD/13	
	BRANŻA SANITARNA Paweł Pająk	GP.IV-7342/62/94	
	BRANŻA ELEKTRYCZNA Tadeusz Pluta	115/99/WŁ	
	BRANŻA TELEKOMUNIKACYJNA Mieczysław Kuśnierz	DTT-/TU/0231/2/02/U	
skala 1:500	Data: 05.2014	Nr rys. 2.8	