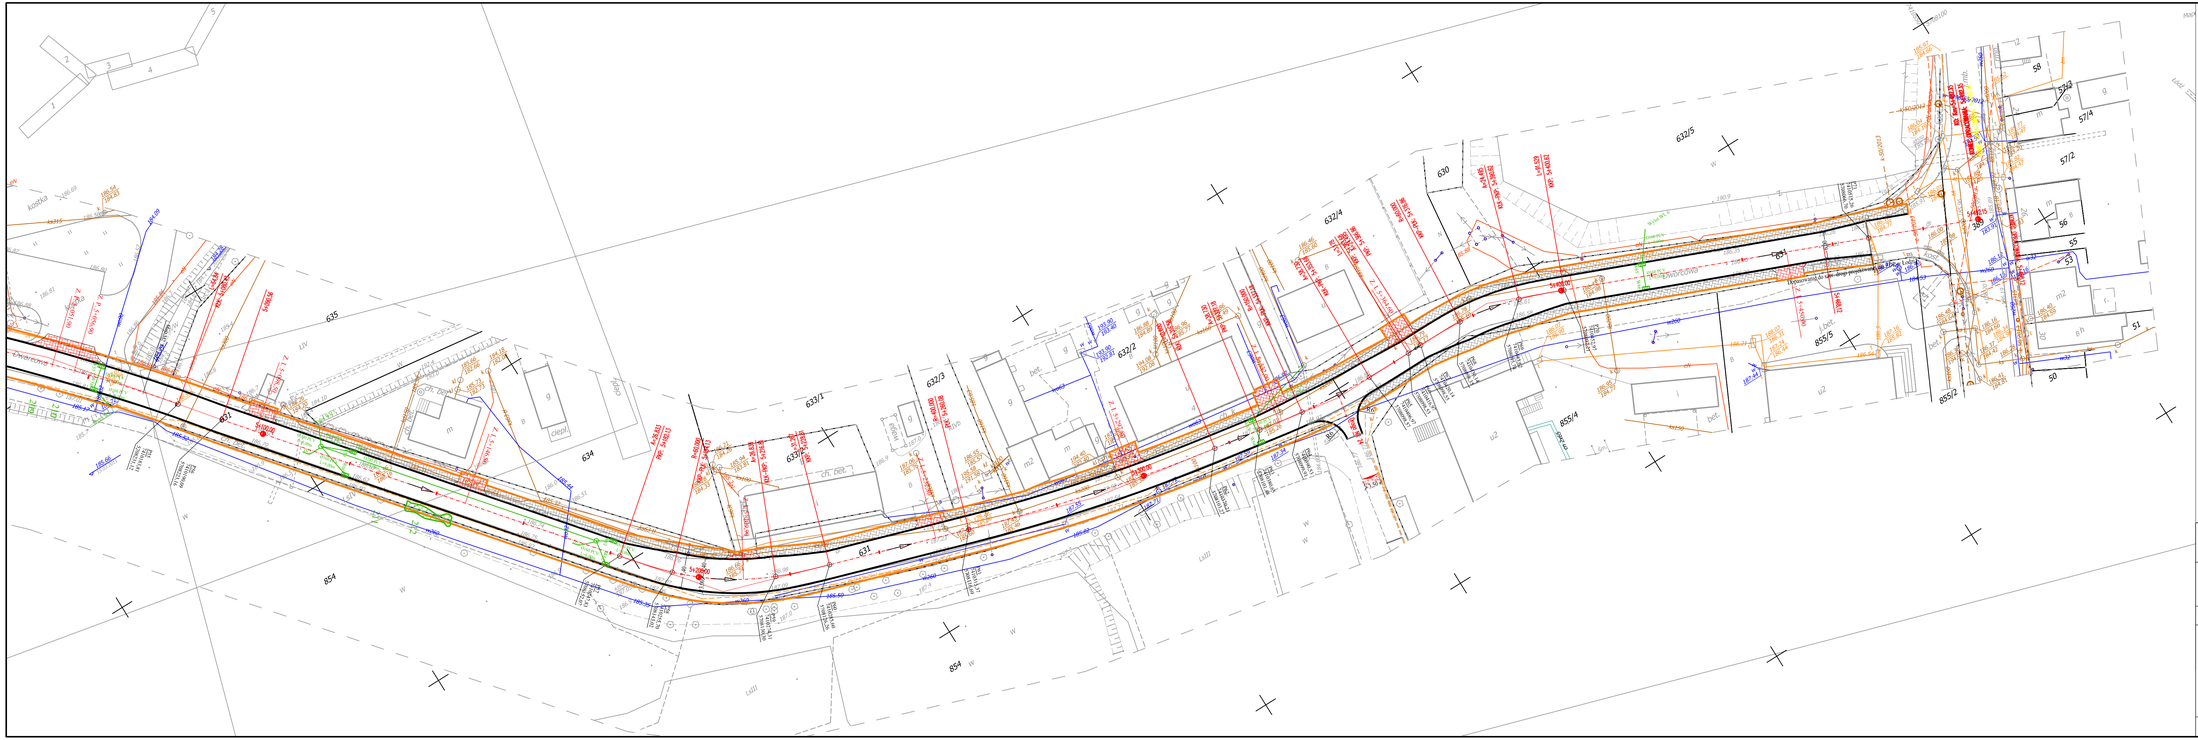


Proj. oś drogi
Proj. krawężnik
Proj. krawędź jezdni
Proj. obrzeże
Proj. chodnik
Proj. zjazd, parking
Proj. rów
Proj. rów umocniony płytami ażurowymi
Proj. rów umocniony korytkami koejowymi
Proj. ściek korytkowy
Proj. kanał technologiczny
Proj. dociepienie wodociągu
Proj. przyłącze kanalizacji sanitarnej
Wpust kanalizacji deszczowej do przebudowy wraz z przykanalikiem
Proj. kanał tłoczny

BIURO USŁUG PROJEKTOWYCH

AZ - PRO
Tomaszów Maz. 97-200
ul. Spalska 112

OBIEKT ADRES	ROZBUDOWA DROGI GMINNEJ 1532E/1 Rękoraj - Moszczenica
TREŚĆ	Plan zagospodarowania terenu

OPRACOWANIE WYKONALI	imię i nazwisko, zakres opracowania	Nr ewid. upr. bud.	Podpis
	BRANŻA DROGOWA Paweł Laśkiewicz	SWK/0048/POOD/13	
	BRANŻA SANITARNA Paweł Pająk	GP.IV.7342/62/94	
	BRANŻA ELEKTRYCZNA Tadeusz Pluta	115/99/WŁ	
	BRANŻA TELEKOMUNIKACYJNA Mieczysław Kuśnierz	DTT-TU/0231/02/U	

skala 1:500 | Data: 05.2014 | Nr rys. 2.9