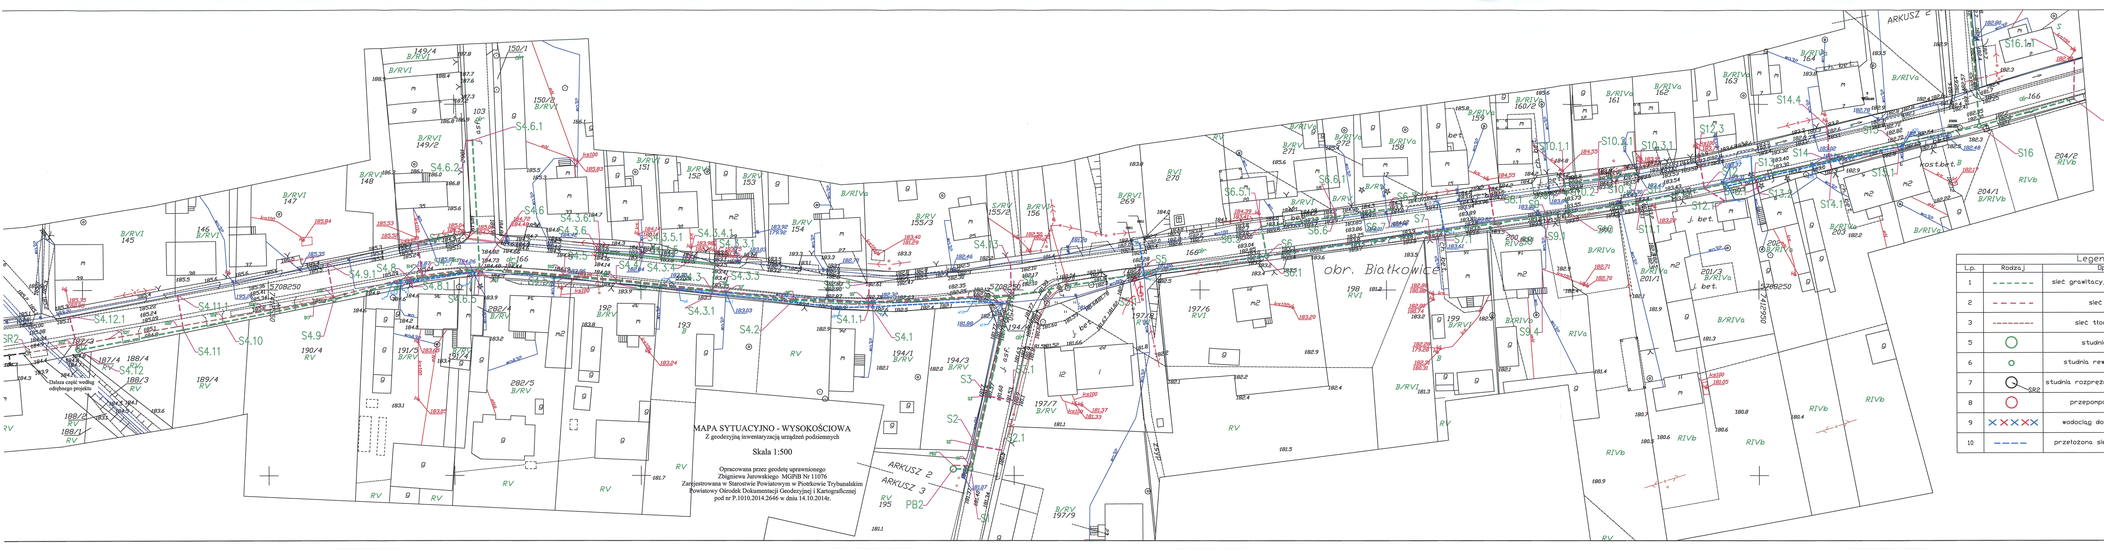


TYTUŁ PROJEKTU
PROJEKT BUDOWLANY BUDOWY SIECI KANALIZACJI SANITARNEJ WRAZ Z INFRASTRUKTURĄ TOWARZYSZĄCĄ W. BIAŁKOWICACH GMINA MOSZCZENICA

ADRES

GMINA MOSZCZENICA

97-310 Moszczenica
ul. Kosowska 1

BRANŻOWY PROJEKTANT

ADRES DO KORESPONDENCJI

P.P.W."BIOPROJEKT"

97-300 Piotrków Tryb.
ul. Armii Krajowej 22b/9
(044) 737-69-10
biuro@bioprojekt.pl

Grzegorz Jaśki
ul. Fabryczna26
97-310 Moszczenica

KONSTRUKTA PROJEKTANT

P.P.W. "BIOPROJEKT"
Grzegorz Jaśki
ul. Fabryczna 26
97-310 Moszczenica

MGR. INŻ. PROJEKTANT | NR UPRAWNIEŃ | PODPIS

PROJEKTANT: MGR INŻ. GRZEGORZ JAŚKI | UZC/1423/PWOD/11

ASYSTENT PROJEKTANTA: MGR INŻ. JAŚKI | MGR INŻ. KATARZYNA KLESZCZ

FAZA: PROJEKT BUDOWLANY — OZNACZENIE FAZY: PB

BRANŻA: SANITARNA — OZNACZENIE BRANŻY RYSUNKU: IS

TYTUŁ RYSUNKU: PROJEKT ZAGOSPODAROWANIA TERENU — OZNACZENIE RYSUNKU W PROJEKCIE: IS

SKALA: 1:500
DATA: 2015.02
NR RYSUNKU: PB-IS-02
KOLEJNA: 00