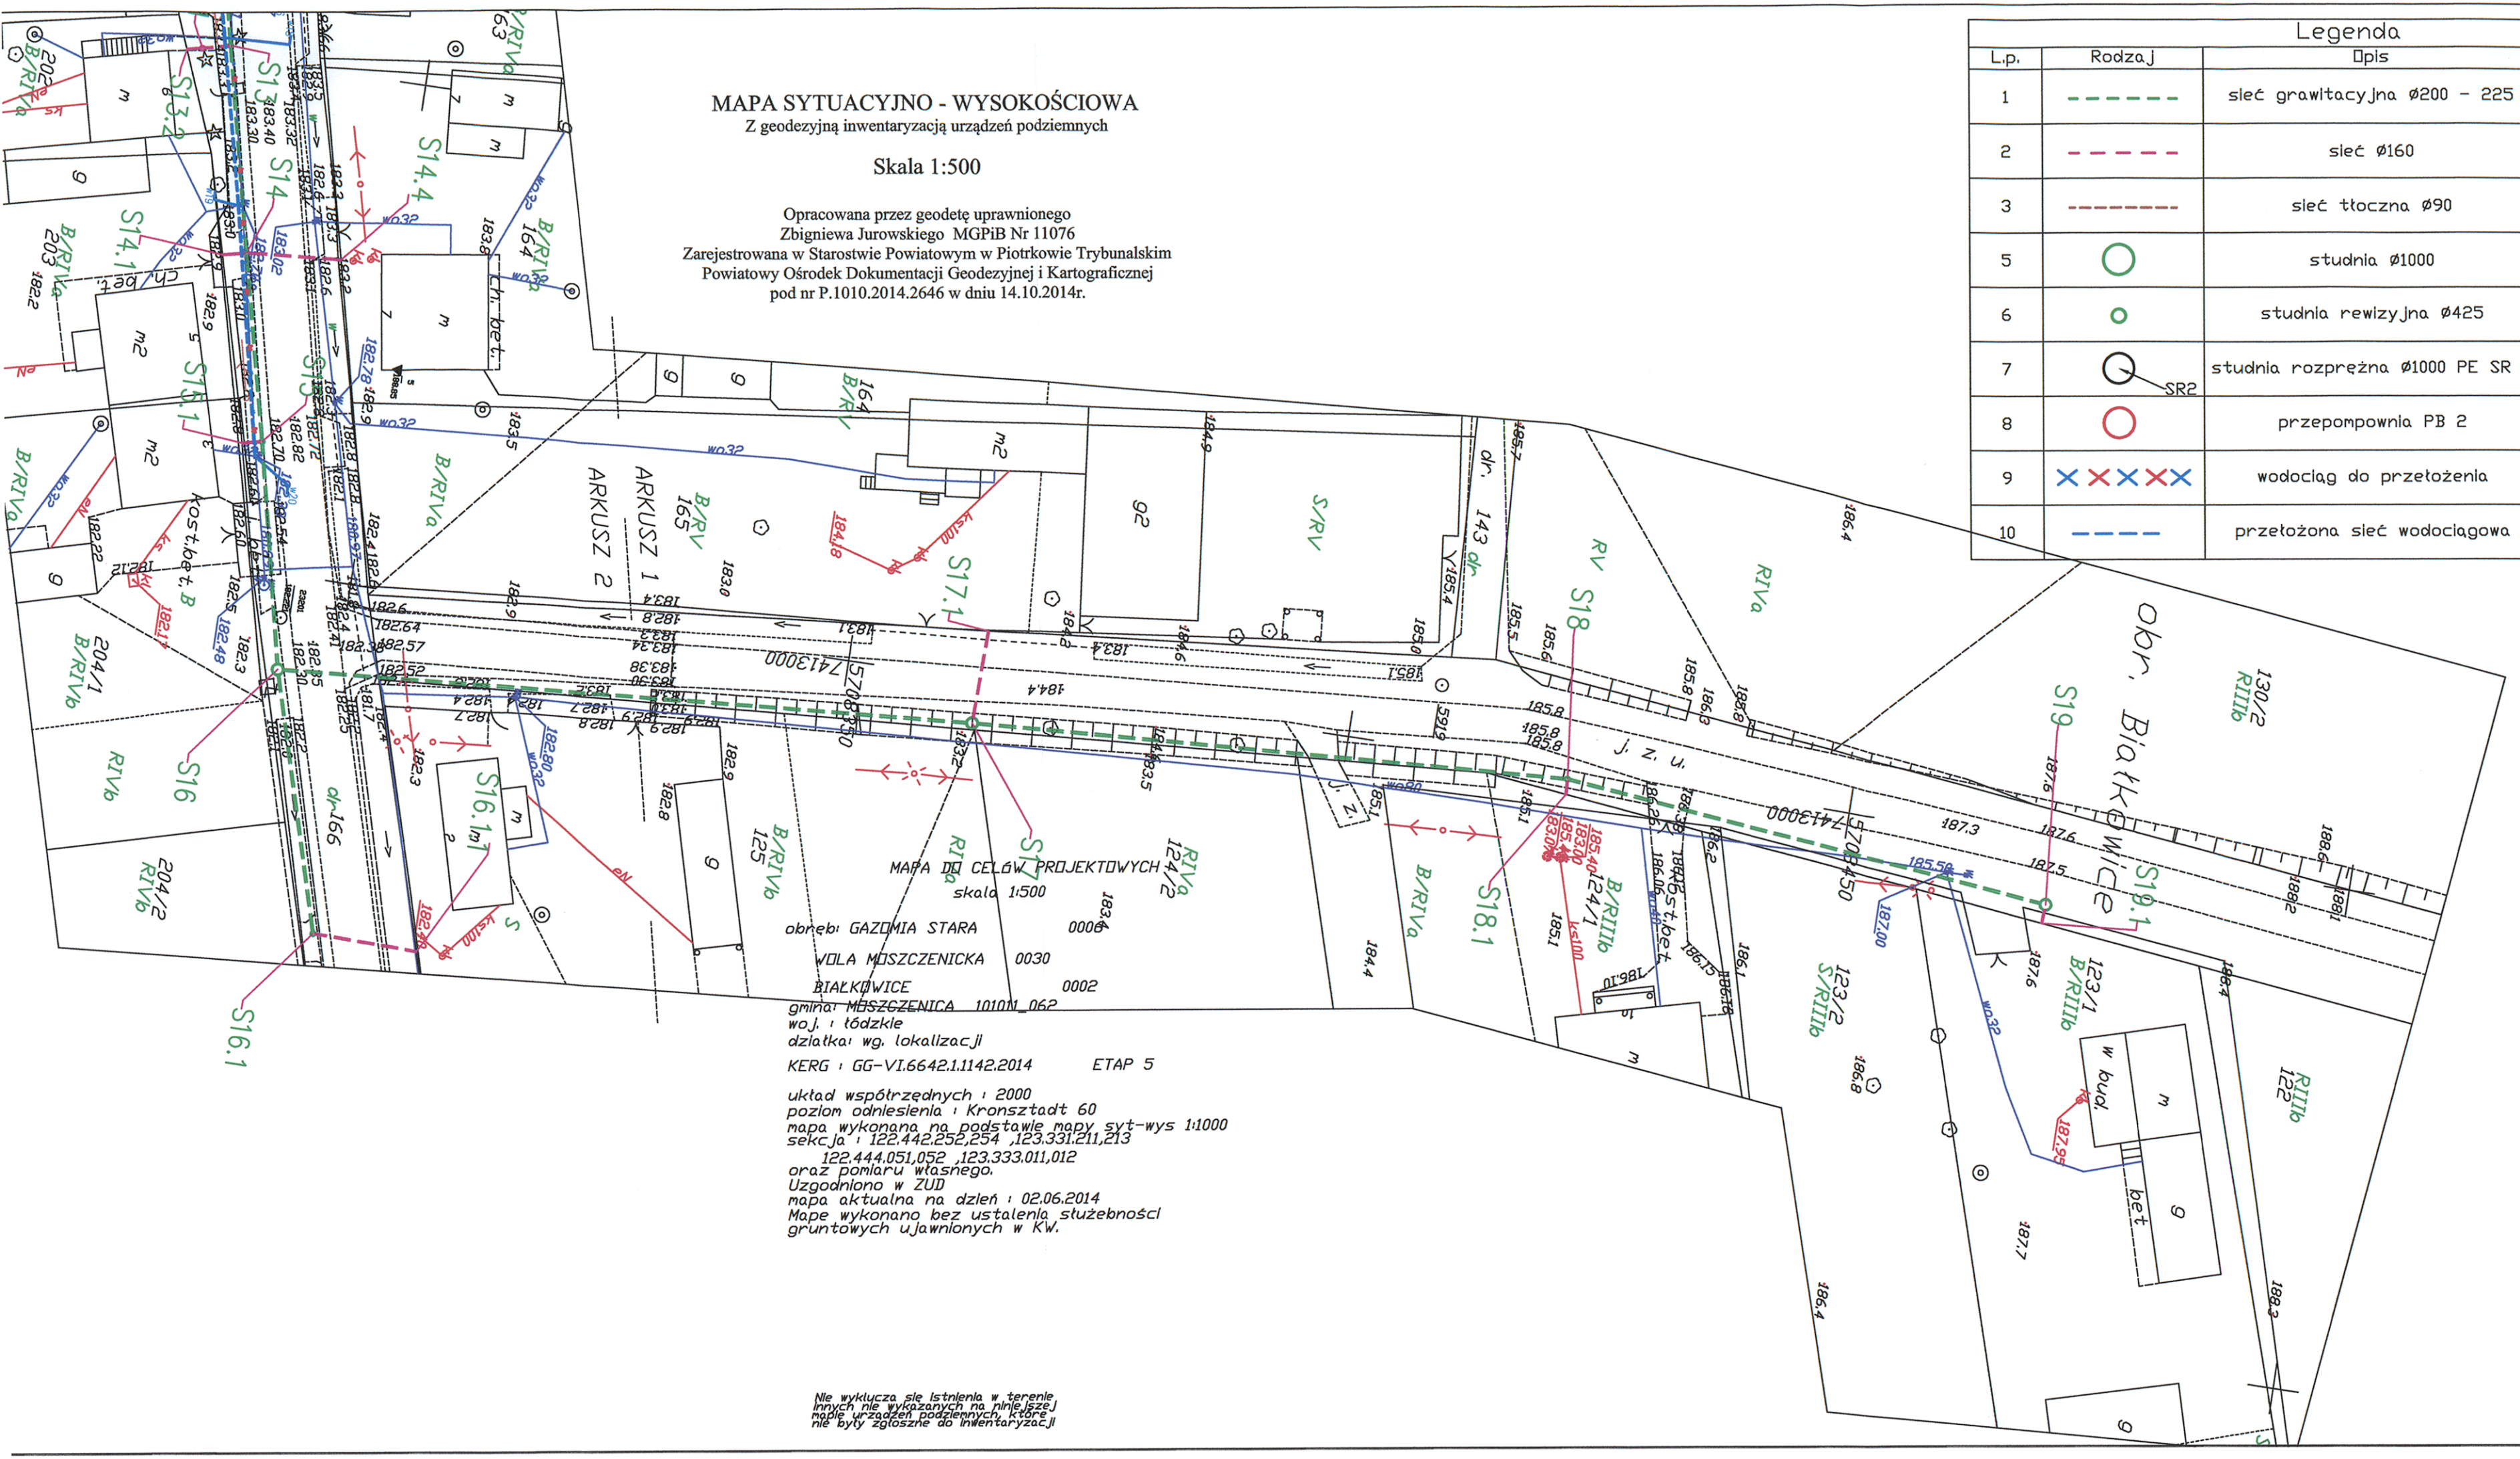


MAPA SYTUACYJNO - WYSOKOŚCIOWA

Z geodezyjną inwentaryzacją urządzeń podziemnych

Skala 1:500

Opracowana przez geodetę uprawnionego
Zbigniewa Jurowskiego MGPiB Nr 11076
Zarejestrowana w Starostwie Powiatowym w Piotrkowie Trybunalskim
Powiatowy Ośrodek Dokumentacji Geodezyjnej i Kartograficznej
pod nr P.1010.2014.2646 w dniu 14.10.2014r.

MAPA DO CELÓW PROJEKTOWYCH
skala 1:500

obręb: GAZOMIA STARA 0006
WOLA MOSZCZENICKA 0030
BIAŁKOWICE 0002
gmina: MOSZCZENICA 1010N_062
woj.: łódzkie
działka: wg. lokalizacji

KERG : GG-VI.6642.1.1142.2014 ETAP 5

układ współrzędnych : 2000
poziom odniesienia : Kronsztadt 60
mapa wykonana na podstawie mapy syt-wys 1:1000
sekcja : 122.442.252,254 ,123.331.211,213
122.444.051,052 ,123.333.011,012
oraz pomiaru własnego.
Uzgodniono w ZUD
mapa aktualna na dzień : 02.06.2014
Mapa wykonana bez ustalenia służebności
gruntowych ujawnionych w KW.

Nie wyklucza się istnienia w terenie innych nie wykazanych na mniejszej mapie urządzeń podziemnych, które nie były zgłoszone do inwentaryzacji

Legenda

L.p.	Rodzaj	Opis	Uwagi
1		sieć grawitacyjna Ø200 - 225	
2		sieć Ø160	
3		sieć tłoczna Ø90	
5		studnia Ø1000	
6		studnia rewizyjna Ø425	
7	SR2	studnia rozprężna Ø1000 PE SR 2	
8		przepompownia PB 2	
9		wodociąg do przełożenia	
10		przełożona sieć wodociągowa	

...	....	.....
	ZAKRES REWIZJI	DATA

TYTUŁ PROJEKTU
PROJEKT BUDOWLANY BUDOWY SIECI KANALIZACJI SANITARNEJ WRAZ Z INFRASTRUKTURĄ TOWARZYSZĄCĄ W BIAŁKOWICACH GMINA MOSZCZENICA

ADRES:
GMINA MOSZCZENICA
97-310 Moszczenica
ul. Kosowska 1

GENERALNY PROJEKTANT
P.P.W."BIOPROJEKT"
Grzegorz Jaśki
ul. Fabryczna26
97-310 Moszczenica

ADRES DO KORESPONDENCJI:
97-300 Piotrków Tryb.
ul. Armii Krajowej 22b/9
(044) 737-09-10
biuro@bioprojekt.pl

NR KONTRAKTU:
NR UMOWY:
DATA UMOWY:

JEDNOSTKA PROJEKTOWA
P.P.W. "BIOPROJEKT"
Grzegorz Jaśki
ul. Fabryczna 26
97-310 Moszczenica

NR KONTRAKTU:
DATA:
NR RYSUNKU:

IMIĘ I NAZWISKO	NR UPRAWNIEŃ	PODPIS
PROJEKTANT: MGR INŻ. GRZEGORZ JAŚKI	LOD/1653/PWOS/11	
ASYSTENT PROJEKTANTA: MGR INŻ. MACIEJ JAŚKI MGR INŻ. KATARZYNA KLESZCZ		

FAZA
PROJEKT BUDOWLANY

OZNACZENIE FAZY
PB

BRANŻA
SANITARNA

OZNACZENIE BRANŻY OGÓLNE
IS

TYTUŁ RYSUNKU
PROJEKT ZAGOSPODAROWANIA TERENU

OZNACZENIE RYSUNKU SZCZEGÓŁOWE
IS

SKALA
1:500

DATA
2015.02

NR RYSUNKU
PB-IS-03

REWIZJA
00