woj. łódzkie
pow. piotrkowski
gm.10106_2 Moszczenica
obręb 0024 Raków Duży
ul.Główna
dz.109

Usługi Geodezyjne i Kartograficzne
" Geotop " s.c.
mgr inż. Anna Mydło
mgr inż. Jarosław Mydło
ul. Krakowskie Przedmieście 32 F
97-300 Piotrków Trybunalski
tel. 44-649-50-69

Mapa do celów projektowych
skala 1:500

1. Układ współrzędnych "2000" s132.222.044
2. Poziom odniesienia Kronsztadt"60"
3. Pomiar uzupełniający wykonał "Geotop" s.c. we wrześniu 2014 r
4. Opracowanie numeryczne wykonał "Geotop" s.c. we wrześniu 2014r
5. Granice działki naniesiono na podstawie danych z EGiB
6. Sprawdzono w ZUD w dn. 29.09.2014 r


MAPA AKTUALNA NA DZIEŃ : 29.09.2014 r

Geodeta Uprawniony
mgr inż. Anna Mydło
Upr. GGK Nr 17447
tel. kom. 601-33-10-92

GG-VI.6642.1.2911.2014

Niniejszą mapę wykonano bez ustalenia obciążeń wynikających z ust. 4 par. 80 Rozporządzenia Ministra Spraw Wewnętrznych i Administracji z dn.09.11.2011r w sprawie standardów technicznych wykonywania geodezyjnych pomiarów sytuacyjnych i wysokościowych... (Dz.U Nr 263 poz.1572)

Nie wyklucza się istnienia w terenie innych, nie wykazanych na niniejszej mapie urządzeń podziemnych, które nie były zgłoszone do inwentaryzacji

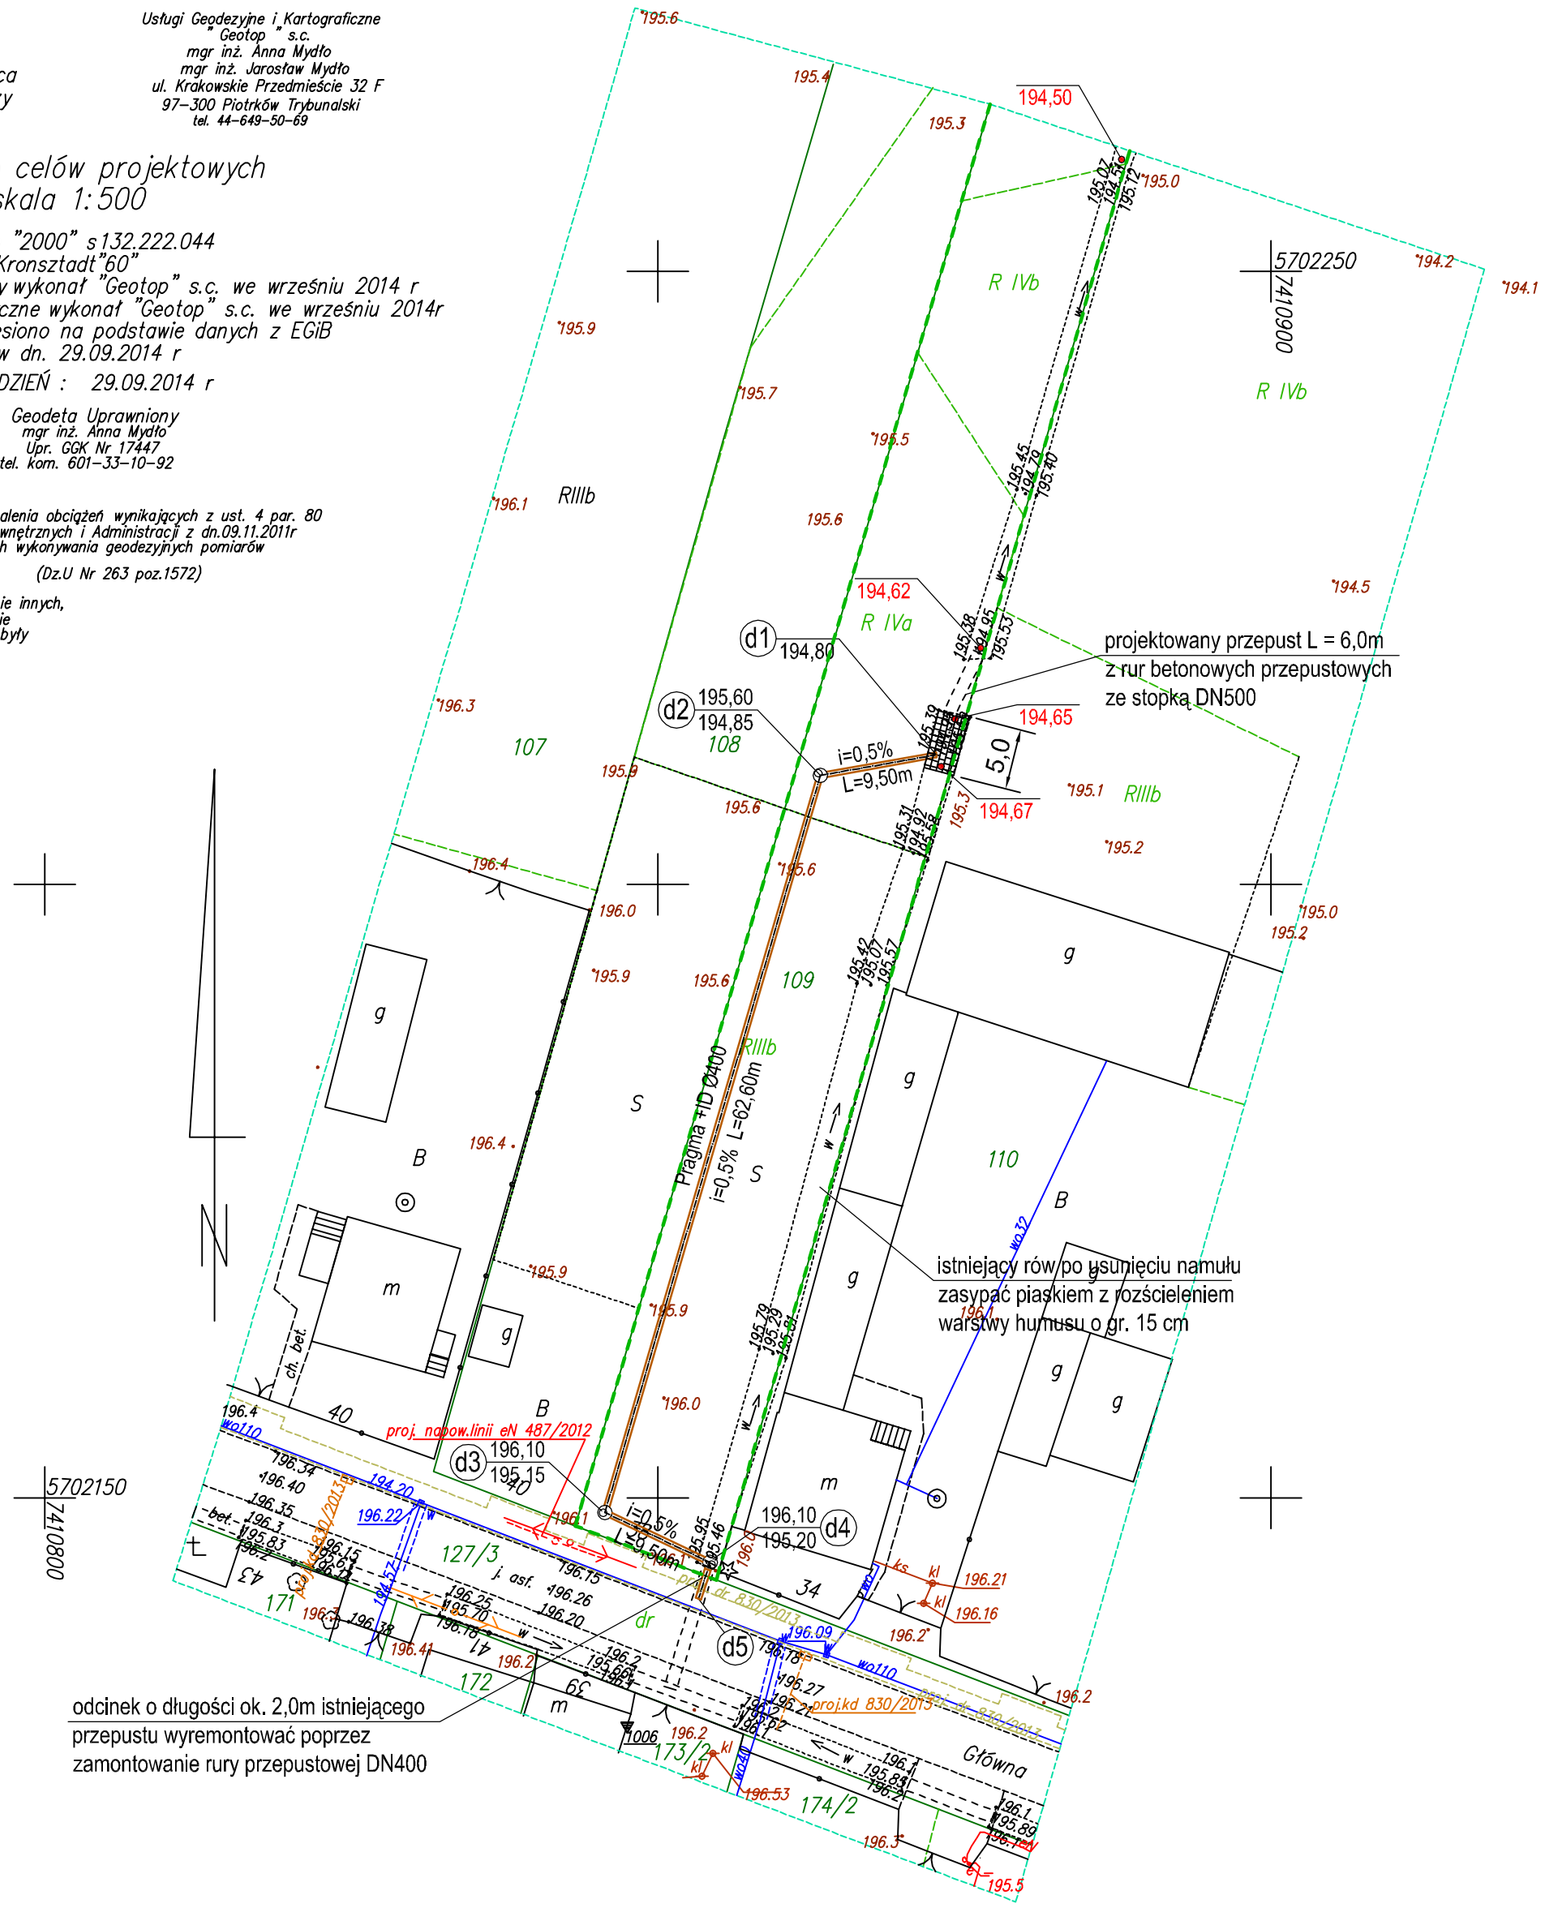

OZNACZENIA

- granice działek
- projektowana kanalizacja deszczowa
- d... - studzienki inspekcyjne murowane DN1000

Obiekt budowlany:	PRZEBUDOWA ROWU NA KANAŁ KRYTY
Lokalizacja: ul. Główna dz. nr 109 obr. 024 Raków Duży, gm. Moszczenica	Inwestor: Gmina Moszczenica 97-310 Moszczenica , ul. Kosowska 1
Jednostka Projektowa: INWEST AB Bogdan Adamus ul. Próchnika 3/28 97-300 Piotrków Tryb	Branża: SANITARNA
Projektant: mgr inż. Bogdan Adamus nr upr. LOD/2035/PWOS/12	Podpis:
Tytuł rys.: **PROJEKT ZAGOSPODAROWANIA TERENU**	Rysunek nr: 1
Utworzony: 10.2014.	Zmieniony:
Format: 420x500	Skala: 1:500