

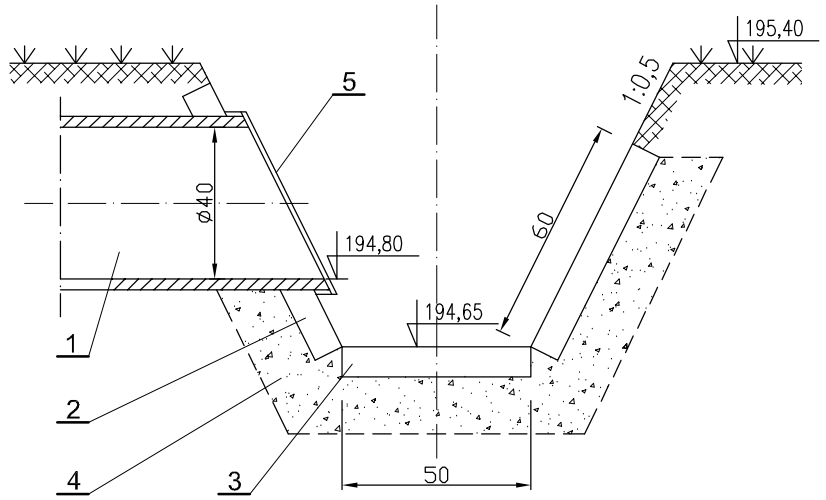


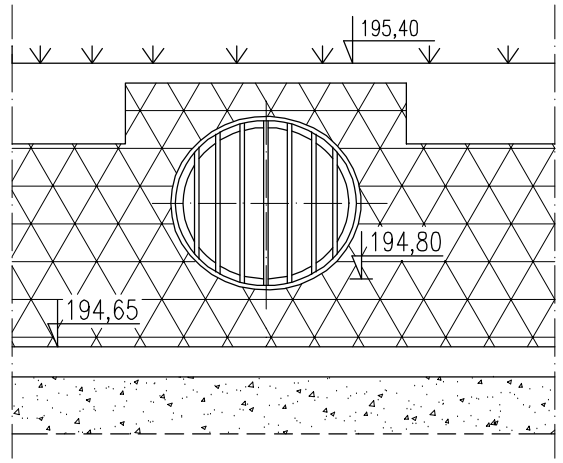

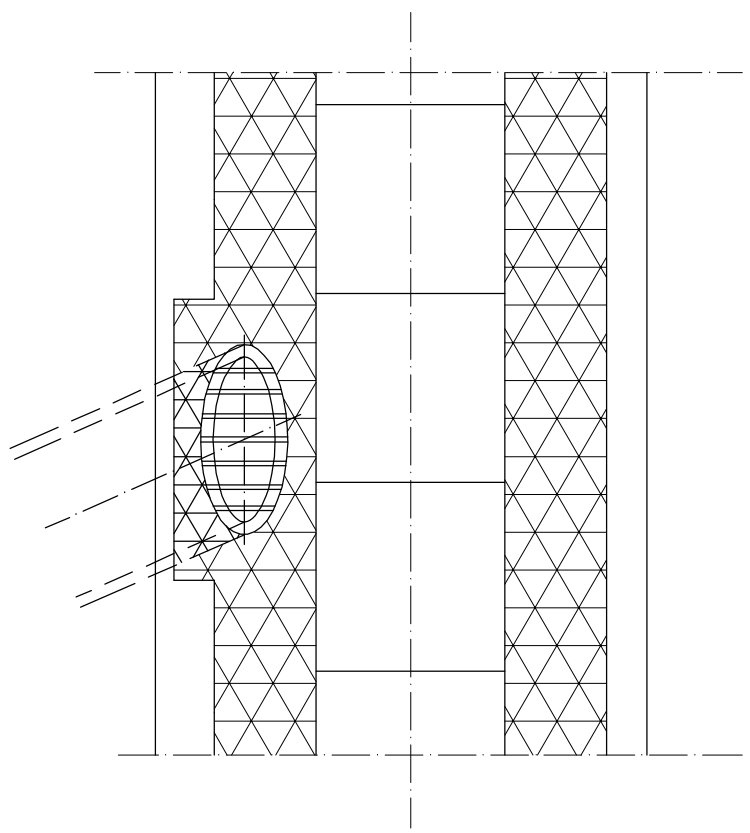

OZNACZENIA:

1 - rura kanalizacyjna Pragma +ID Ø400
2 - płyta ażurowa skarpowa o wym. 60x40x8
3 - płyta chodnikowa 50x50x8
4 - podpudowa piaskowo-cementowa
5 - krata z pretów stalowych zbrojeniowych Ø12 na obejmie z płaskownika

wym. w cm

Obiekt budowlany: PRZEBUDOWA ROWU NA KANAŁ KRYTY			
Lokalizacja: ul. Główna dz. nr 109 obr. 024 Raków Duży, gm. Moszczenica		*Inwestor:* Gmina Moszczenica 97-310 Moszczenica , ul. Kosowska 1	
Jednostka Projektowa: INWEST AB Bogdan Adamus ul. Próchnika 3/28 97-300 Piotrków Tryb		*Branża:* SANITARNA	
Projektant	mgr inż. Bogdan Adamus nr upr. LOD/2035/PWOS/12	*Podpis:*	
Tytuł rys.: **SCHEMAT WYLOTU**			*Rysunek nr:* 6
Utworzony: 10.2014.	*Zmieniony:*	*Format:* A3	*Skala:* 1:50